
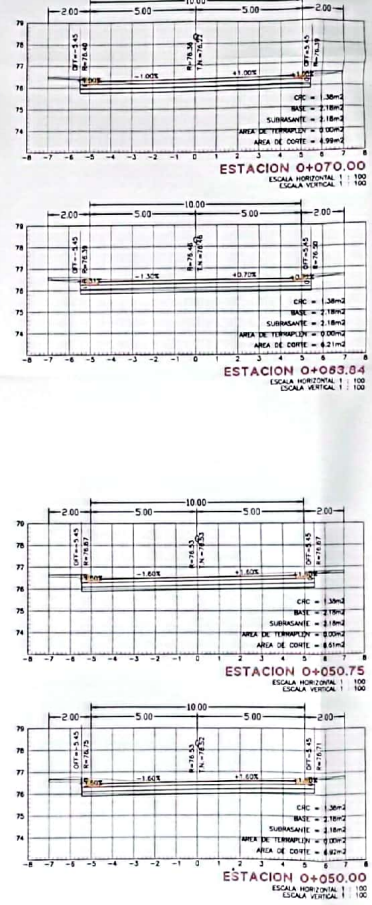


PLANTA
ESCALA 1 : 500

ESTACION	TERMINO	SUBGRANDE	PAVIMENTO
0+000.00	78.82	78.92	0.00
0+010.00	78.53	78.84	0.11
0+020.00	78.62	78.78	0.15
0+030.00	78.54	78.69	0.15
0+040.00	78.49	78.61	0.12
0+050.00	78.51	78.59	0.07
0+060.00	78.47	78.48	0.01
0+070.00	78.46	78.45	0.00
0+080.00	78.27	78.34	0.14
0+090.00	78.00	78.21	0.21
0+100.00	78.82	78.05	0.23
0+110.00	78.08	78.19	0.07
0+116.28	78.84	78.64	0.00

PERFIL
ESCALA HORIZONTAL 1 : 100
ESCALA VERTICAL 1 : 10

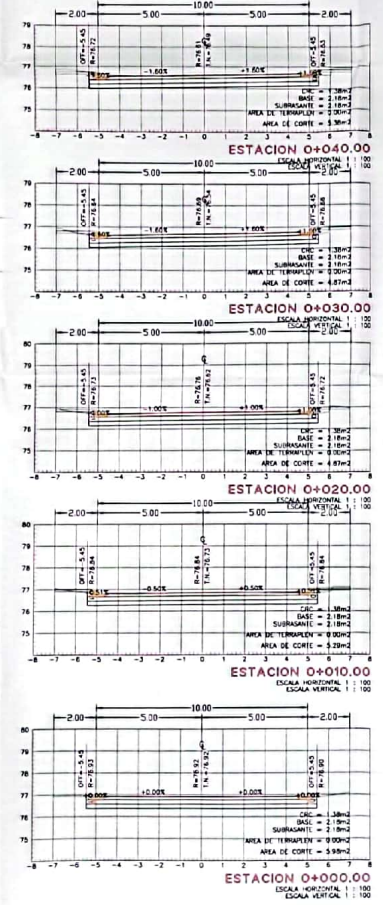

CUADRO DE CONSTRUCCION DE EJE

LADO		RUMBO	DISTANCIA	V	COORDENADAS	
EST	PV				X	Y
PST=0+000.00	Pi=0+050.74	S 38°03'47.91" E	50.749	PST=0+000.00	261.276.6018	2.742.961.0671
Pi=0+050.74	Pi=0+063.83	S 35°55'54.16" E	13.089	Pi=0+050.74	261.307.8904	2.742.921.1106
Pi=0+063.83	PST=0+116.28	S 38°18'31.10" E	52.444	Pi=0+063.83	261.315.5714	2.742.910.5120
		Δ = 272°35' 40"		PST=0+116.28	261.346.0811	2.742.869.3004

LONGITUD = 116.282m

Gobierno del Estado de Sinaloa
Secretaría de Obras Públicas

Arq. José Manuel Acosta Barreal
Director de Estudios y Proyectos

Eng. Félix Roberto Salas Osuna
Jefe de Oficina de Proyectos de Vialidad

Localización

Estado de Sinaloa

NORTE

Modificaciones

Fecha	Nombre	Comentarios



CALLE CORONEL CALIXTO PEÑA

Localidad: COL. 21 DE MARZO Municipio: CULIACAN

Contenido: PLANTA PERFIL Y SECCIONES DE CONSTRUCCION TRAMO 0+000 - 0+116.28

Dibujo: A & V

ESCALA INDICADA

Fecha: MARZO 2022 Párrafo: 1