18-04-2022

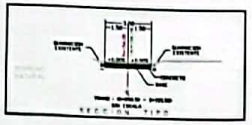

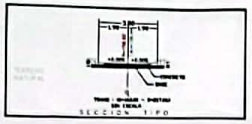

CUADRO DE CONSTRUCCION COORDENADAS EJE DE PROYECTO

LADO EST	LADO PV	RUMBO	DISTANCIA	V	COORDENADAS X	COORDENADAS Y
				PST=0+000.00	343,368.7915	2,635,728.1669
PST=0+000.00	PV=0+031.88	N 85°32'12.04" E	31.882	PV=0+031.88	343,394.8231	2,635,741.6666
PV=0+031.88	PV=0+056.83	N 79°11'17.19" E Δ = 12°39'54.85" Izq	25.199	PV=0+056.83	343,418.3788	2,635,750.6858
PV=0+056.83	PV=0+098.80	N 66°33'06.28" E Δ = 12°56'1.90" Izq	41.771	PV=0+098.80	343,448.5104	2,635,782.2181
PV=0+098.80	PV=0+128.81	N 53°46'36.77" E Δ = 7°37'27.43" Der	30.314	PV=0+128.81	343,470.9808	2,635,801.2188
PV=0+128.81	PV=0+137.77	N 50°36'10.23" E Δ = 8°46'33.06" Der	8.863	PV=0+137.77	343,476.7023	2,635,805.8804
PV=0+137.77	PV=0+155.51	N 46°48'33.79" E Δ = 12°17'36.47" Izq	17.741	PV=0+155.51	343,491.6372	2,635,817.7031
PV=0+155.51	PV=0+173.58	N 38°48'15.89" E Δ = 7°14'3.80" Izq	18.070	PV=0+173.58	343,503.1990	2,635,831.0804
PV=0+173.58	PV=0+191.34	N 46°33'02.48" E Δ = 9°48'13.84" Der	17.754	PV=0+191.34	343,518.7095	2,635,843.1989
PV=0+191.34	PST=0+217.06	N 44°00'04.79" E Δ = 9°32'57.79" Izq	25.724	PST=0+217.06	343,534.5793	2,635,861.8117
		LONGITUD = 217.067m				

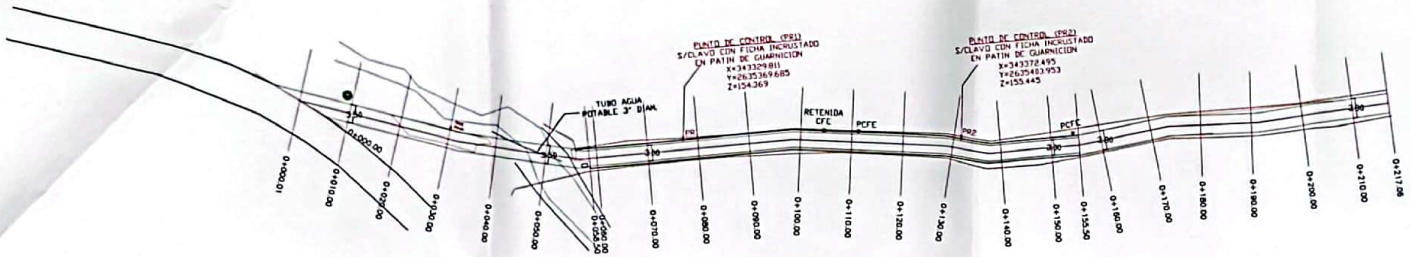

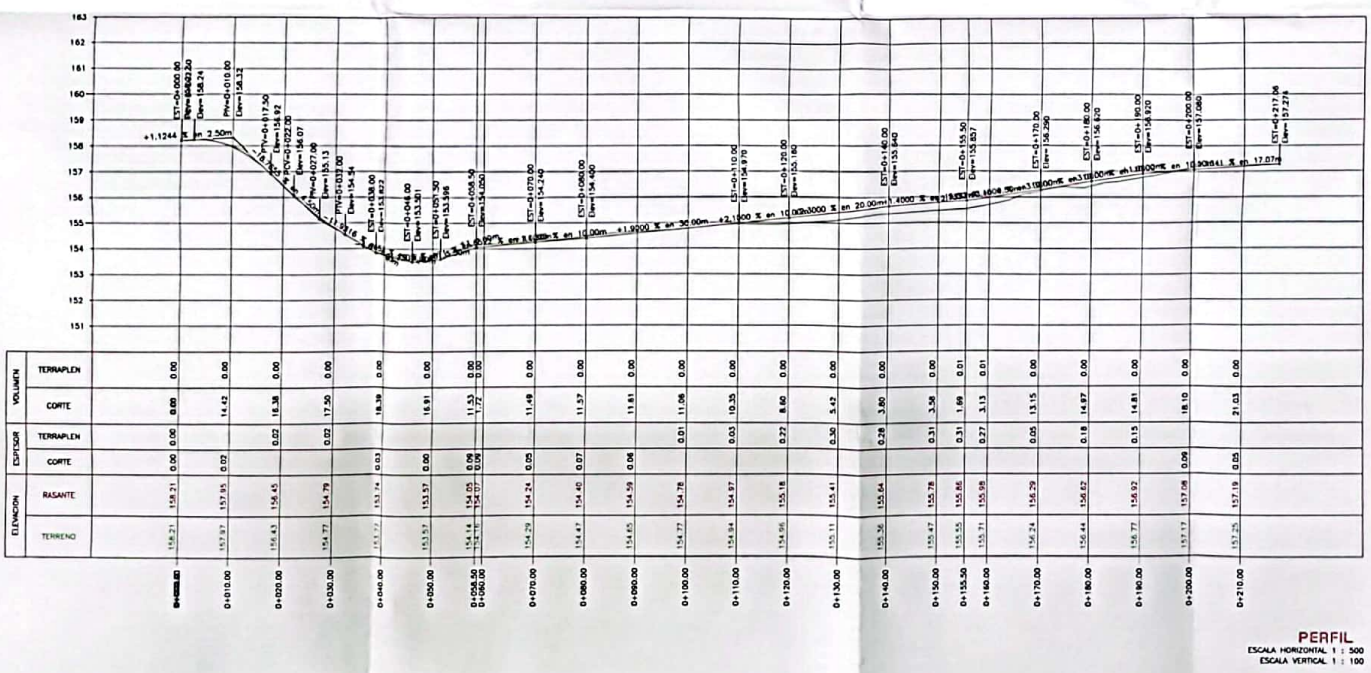

		0+000.00	0+010.00	0+020.00	0+030.00	0+040.00	0+050.00	0+058.50	0+060.00	0+070.00	0+080.00	0+090.00	0+100.00	0+110.00	0+120.00	0+130.00	0+140.00	0+150.00	0+155.50	0+160.00	0+170.00	0+180.00	0+190.00	0+200.00	0+210.00
VOLUMEN	TERRAPLEN	0.00	0.00	0.00	0.00	0.00	0.00	0.00	0.00	0.00	0.00	0.00	0.00	0.00	0.00	0.00	0.00	0.00	0.01	0.01	0.00	0.00	0.00	0.00
	CORTE	0.00	14.42	16.38	17.50	18.39	16.91	11.53	11.72	11.49	11.57	11.81	11.06	10.35	8.60	5.42	3.80	3.56	1.69	3.13	13.15	14.97	14.81	18.10	21.03
ESPESOR	TERRAPLEN	0.00	0.00	0.02	0.02	0.03	0.00	0.00	0.00	0.00	0.00	0.00	0.01	0.03	0.02	0.00	0.00	0.01	0.01	0.01	0.00	0.00	0.00	0.00	0.00
	CORTE	0.00	0.00	0.00	0.00	0.00	0.00	0.00	0.00	0.00	0.00	0.00	0.00	0.00	0.00	0.00	0.00	0.00	0.00	0.00	0.00	0.00	0.00	0.00	0.00
ELEVACION	RASANTE	158.21	157.95	156.45	154.79	153.74	153.57	154.00	154.00	154.24	154.40	154.59	154.78	154.97	155.18	155.41	155.64	155.78	155.86	155.98	156.29	156.67	156.92	157.08	157.19
	TERRENO	158.21	157.97	156.43	154.77	153.77	153.57	154.18	154.18	154.29	154.47	154.65	154.77	154.94	154.96	155.11	155.36	155.47	155.55	155.71	156.24	156.44	156.77	157.17	157.25

PERFIL
ESCALA HORIZONTAL 1 : 500
ESCALA VERTICAL 1 : 100

SINALOA
GOBIERNO DEL ESTADO
Secretaría de Obras Publicas

Arq. José Manuel Acosta Bernal
Director de Estudios y Proyectos

Ing. Fco. Roberto Soto Osuna
Jefe de proyectos de Vialidad

Localización

Simbología

Modificaciones

Fecha	Nombre	Concepto

Observaciones

OBRA: ACCESO PRINCIPAL A LA COMUNIDAD DE EL PLATANITO

MUNICIPIO: SAN IGNACIO

CONTENIDO: PLANTA Y PERFIL DE CONSTRUCCION
Tramo (0+000.00 - 0+217.06)

DIBUJO: DEPTO VIALIDADES

ESCALA: INDICADA

FECHA: ENERO 2022

PLANO: 1 DE 1

impulsado por CamScanner