

**MUNICIPIO DE MAZATLAN**  
 CALLE ANGEL FLORES S/N COLONIA CENTRO MAZATLAN , SIN.

PRESIDENTE MUNICIPAL  
 LIC. EDGAR AUGUSTO GONZÁLEZ ZATARAIN


DIRECTOR DE OBRAS PUBLICAS  
 ING. RIGOBERTO ARÁMBURO BOJÓRQUEZ

SUBDIRECTOR DE OBRAS PUBLICAS:  
 ING. MARTIN GALLARDO NORIEGA

JEFE DEL DEPTO. DE PROYECTO Y TOPOGRAFIA:  
 ING. JUAN CARLOS GALARZA BARRON

INTEGRANTES DEL DEPARTAMENTO DE PROYECTOS:  
 ING. CARLOS MANUEL TAPIA BARRON  
 ARQ. ANA GABRIELA OSUNA  
 ARQ. JESUS IVAN MORENO JIMENEZ


PROYECTO:  
 TECHUMBRE METALICA DE 12.60X19.60MTS  
 JARDIN DE NIÑOS JUSTO SIERRA  
 EN SAN FRANCISQUITO

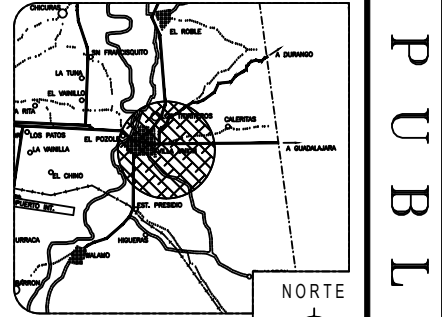

LOCALIZACION

ESCALA: S/E	LAMINA No. 4
FECHA: MARZO DEL 2023	CLAVE
DISEÑO - DIBUJO: ARQ. ANA GABRIELA OSUNA RENDÓN	

OBRAS PUBLICAS

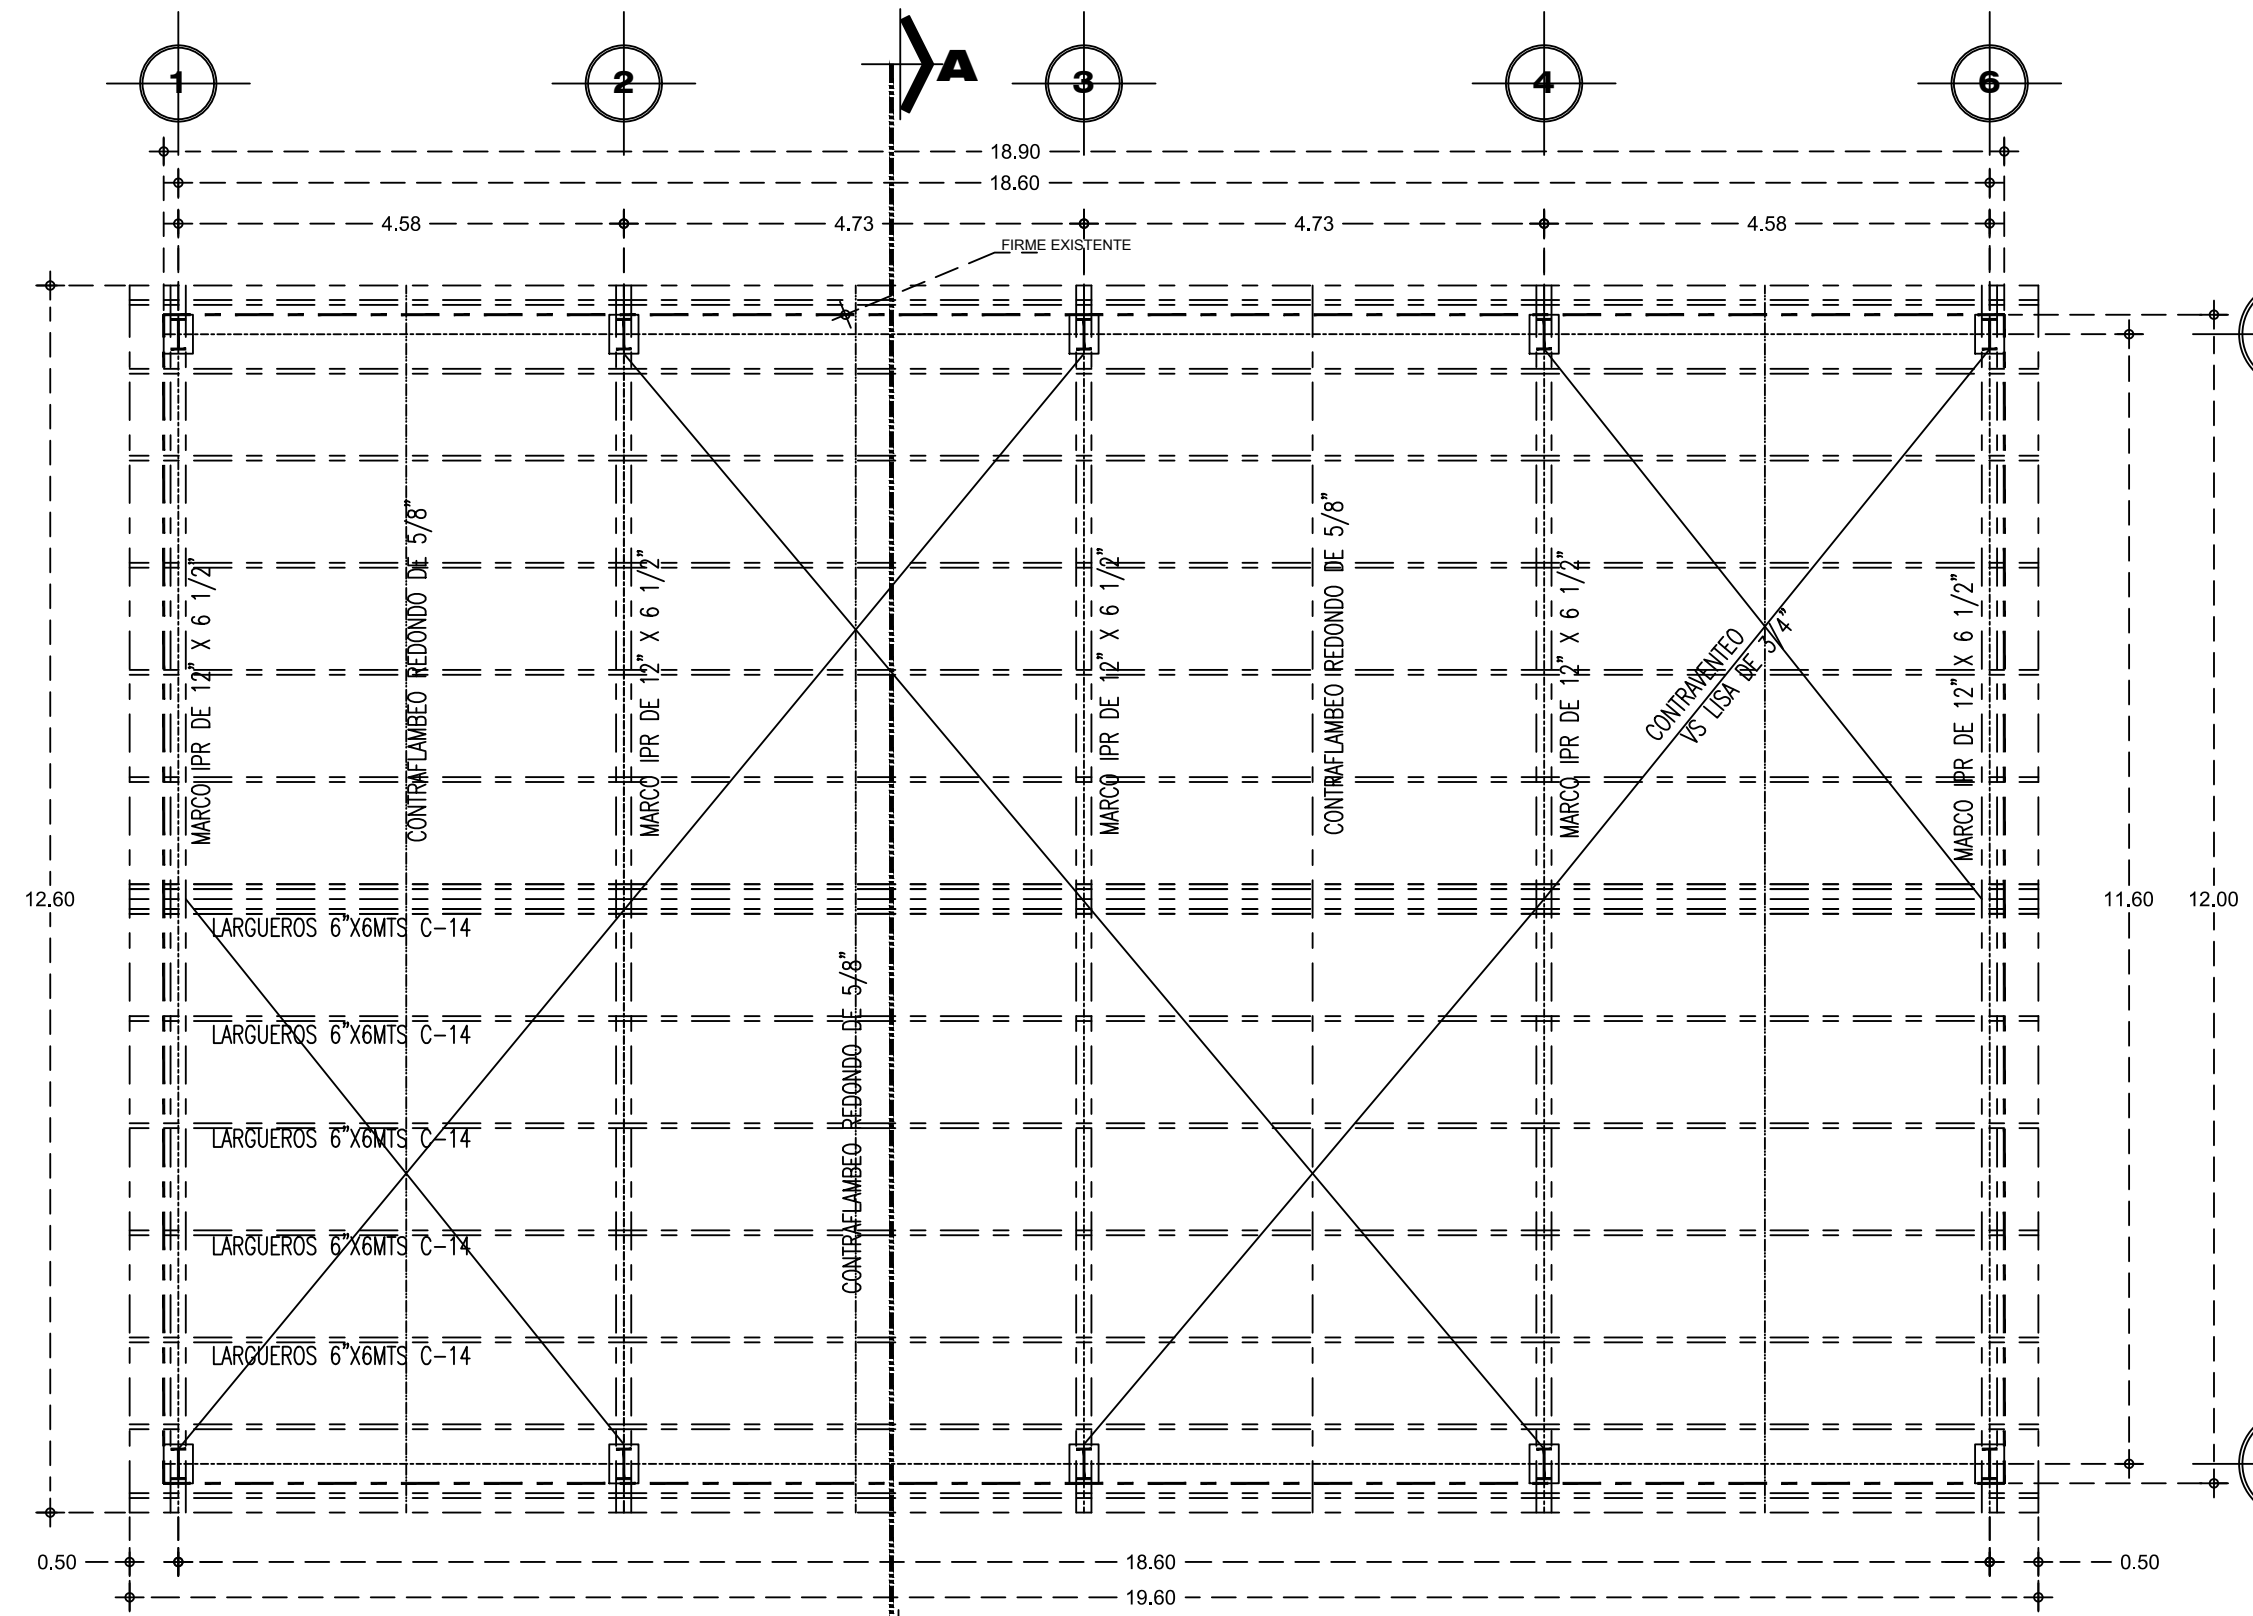

PLANTA ARQUITECTONICA DE TECHUMBRE