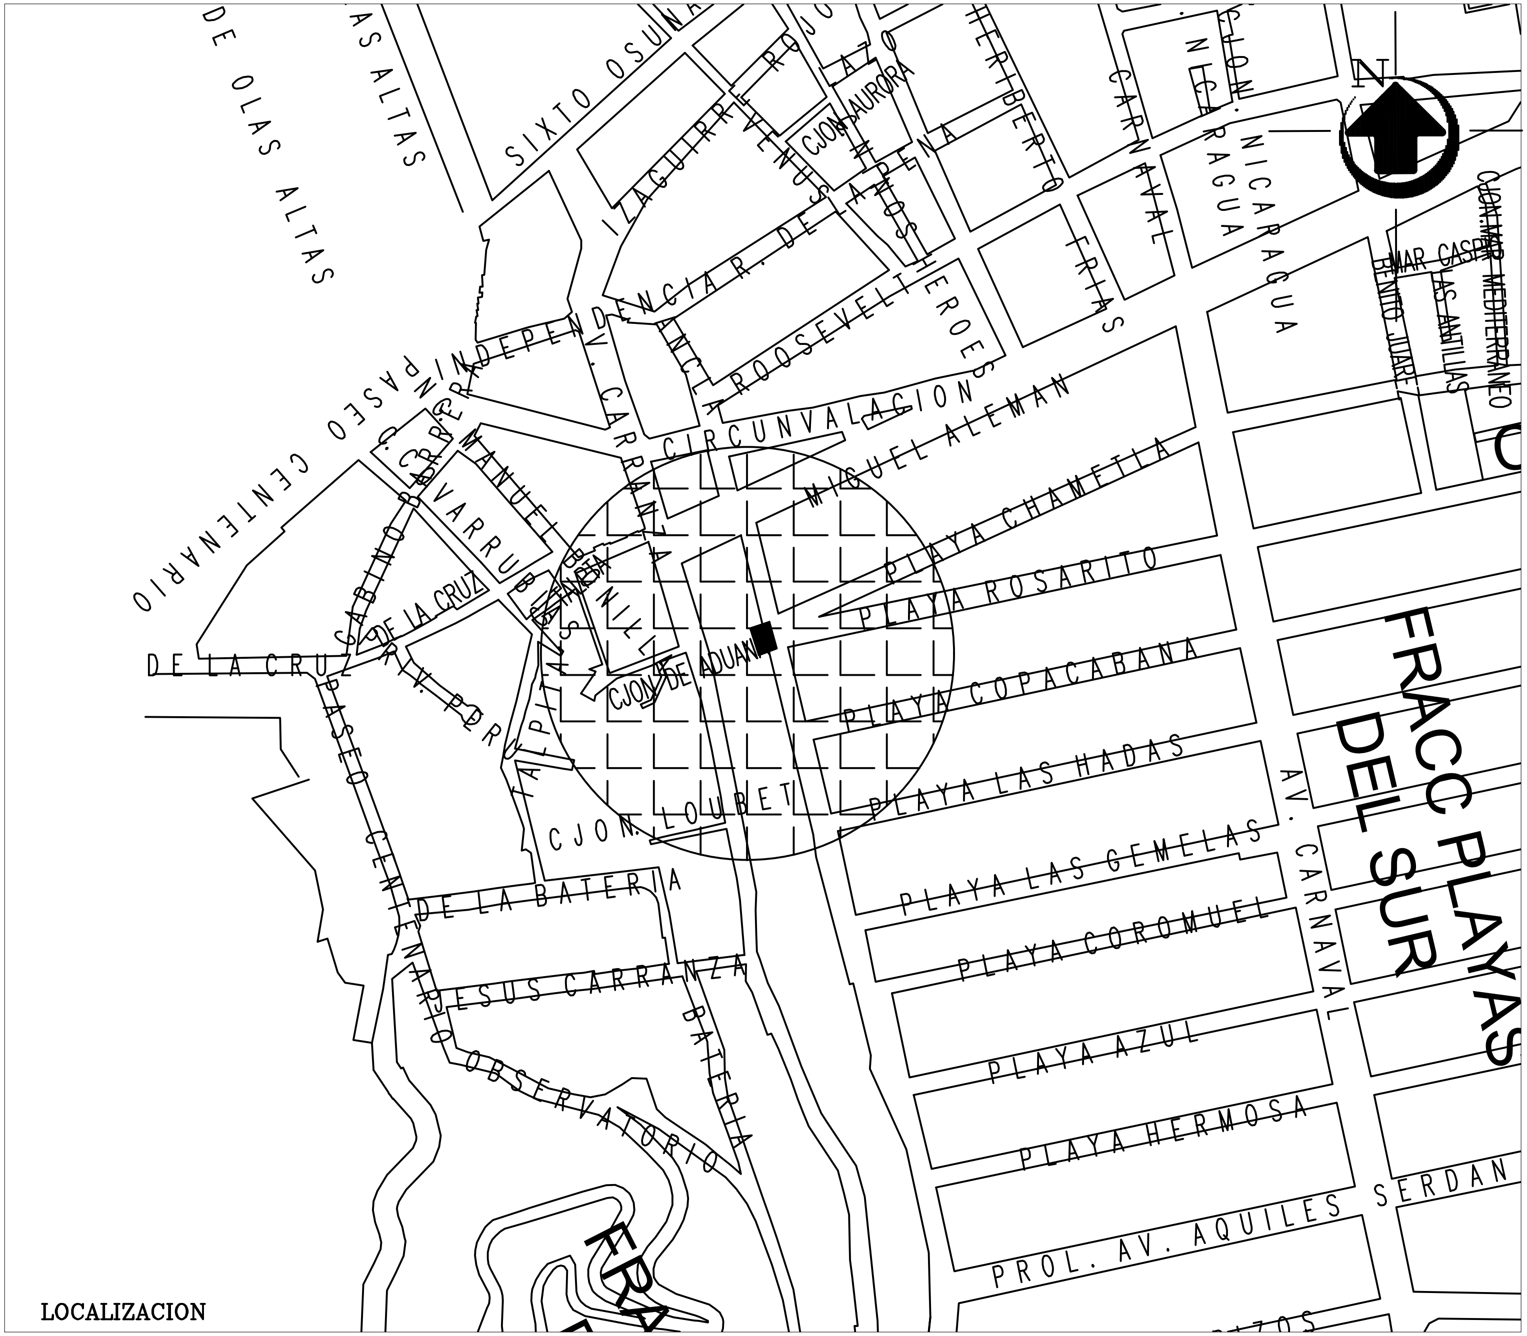

LOCALIZACION

2021 DIRECCION DE OBRAS PUBLICAS 2024

MAZATLÁN DONDE SE ROMPEN LAS OLAS

PRESIDENTE MUNICIPAL: LIC. EDGAR AUGUSTO GONZÁLEZ ZATARAIN

DIRECTOR DE OBRAS PUBLICAS: ING. RIGOBERTO ARAMBURO BOJORQUEZ

PROYECTO: M A C R O L O C A L I Z A C I Ó N

PROYECTISTA: DPTO. DE OBRAS PUBLICAS

DIBUJANTE: DPTO. DE OBRAS PUBLICAS

LOCALIZACIÓN: EN LA CIUDAD DE MAZATLÁN

ESCALA:

LAMINA: 1

MUNICIPIO DE MAZATLAN
CALLE ANGEL FLORES S/N COLONIA CENTRO MAZATLAN, SIN.