


CORTE LONGITUDINAL

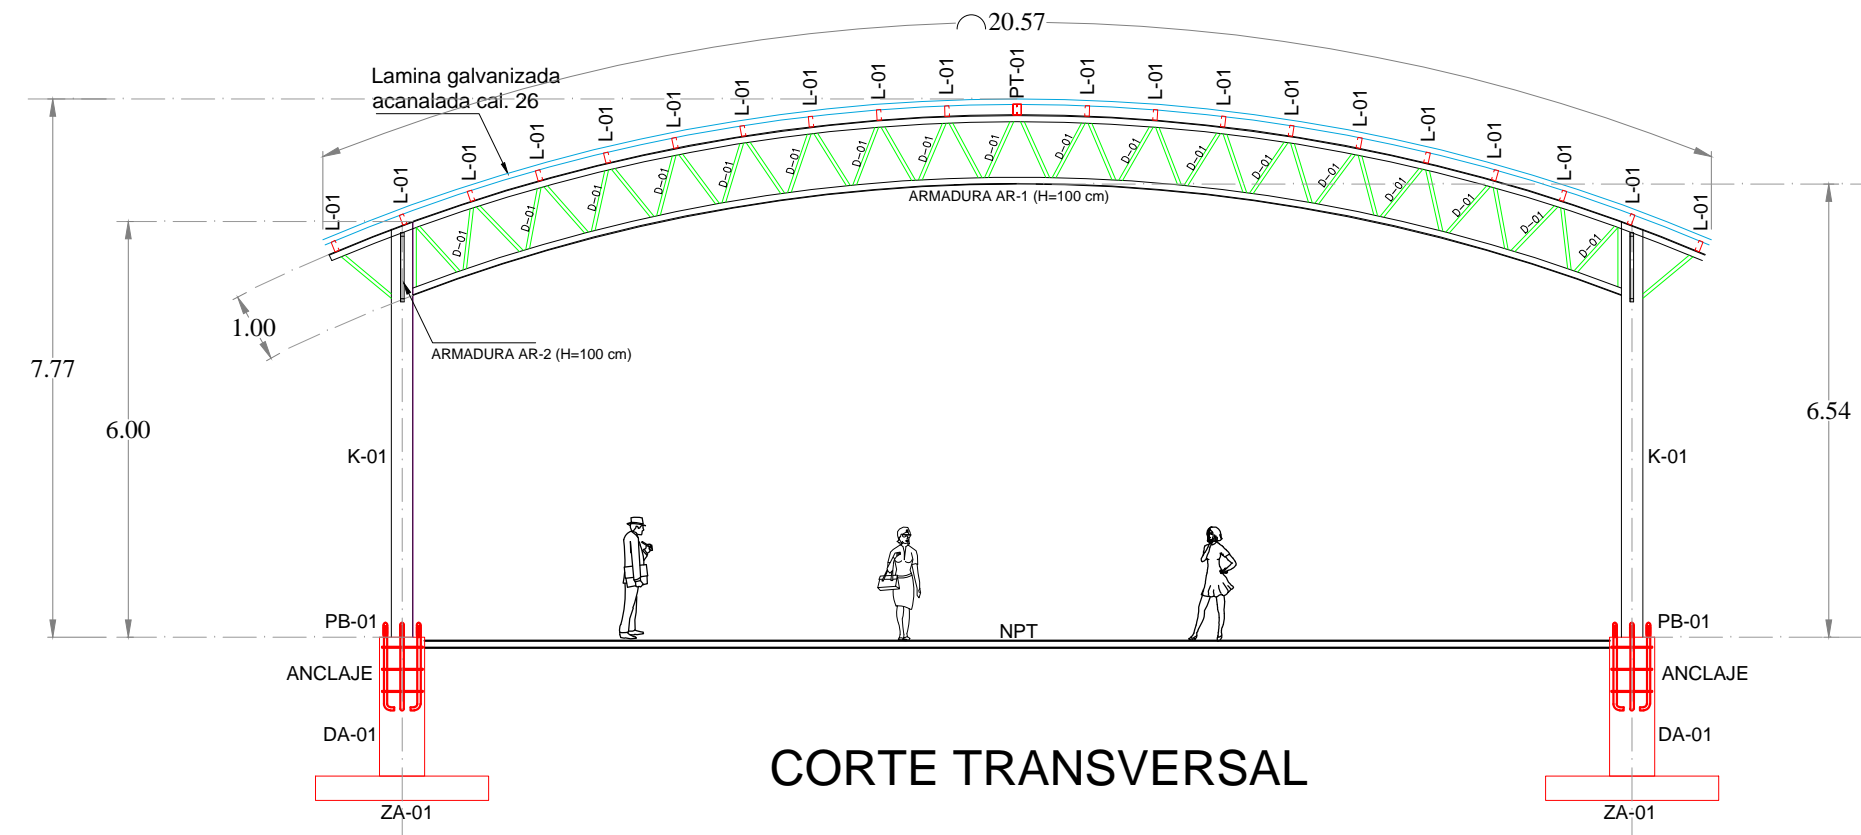

CORTE TRANSVERSAL

NUM: 5

FECHA:
16 DE MARZO DE 2017

ESCALA:
1:100

ESCALA GRAFICA:

PROYECTO:
CONSTRUCCION DE TECHUMBRE METALICA
EN CANCHA DE USOS MULTIPLES

DIRECCION:
COMUNIDAD: EL SALADO
ELOTA, SIN.



**OBRAS
PUBLICAS
MUNICIPALES**

PROYECTO:
ING. HECTOR GPE. LOPEZ COTA

LEVANTO:
TEC. TOP. ARMANDO ROJAS FLORES

ING. Y PROYECTOS:
ING. BENITO JAVIER LOPEZ LOPEZ

DIRECTOR:
ING. AARON MEDINA LOYA