

**MAZATLÁN**  
DONDE SE ROMPEN LAS OLAS

PRESIDENTE MUNICIPAL

QFB. LUIS GUILLERMO BENITEZ TORRES


DIRECTOR DE OBRAS PUBLICAS  
M.I. JUAN DE DIOS GARAY VELAZQUEZ

SUBDIRECTOR DE OBRAS PUBLICAS  
ARQ. CARLOS JESUS TAPIA CAMACHO

JEFE DEL DEPTO. DE PROYECTO Y TOPOGRAFIA  
ING. JUAN CARLOS GALARZA BARRON

INTEGRANTES DEL DEPARTAMENTO DE PROYECTOS:  
ING. CARLOS MANUEL TAPIA BARRON  
ARQ. PATRICIA ARAUZ CRISTERNA  
ARQ. JESUS IVAN MORENO JIMENEZ

PROYECTO:  
ESCUELA PRIMARIA DIANA LAURA RIOJAS DE COLOSIO  
CONSTRUCCION DE BARRA PERIMETRAL Y MURO DE CONTENCION  
COL. LOMA BONITA

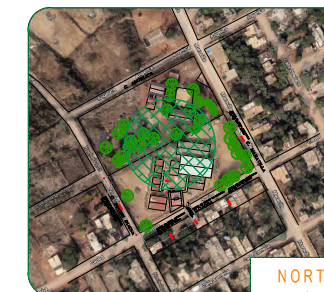

LOCALIZACION



ESCALA:

S/E

LAMINA No.

4

FECHA:

ENERO DEL 2019


DISEÑO - DIBUJO:

ARQ. JESUS IVAN MORENO JIMENEZ


CLAVE



MUNICIPIO DE MAZATLAN  
CALLE ANGEL FLORES S/N COLONIA CENTRO MAZATLAN, SIN.

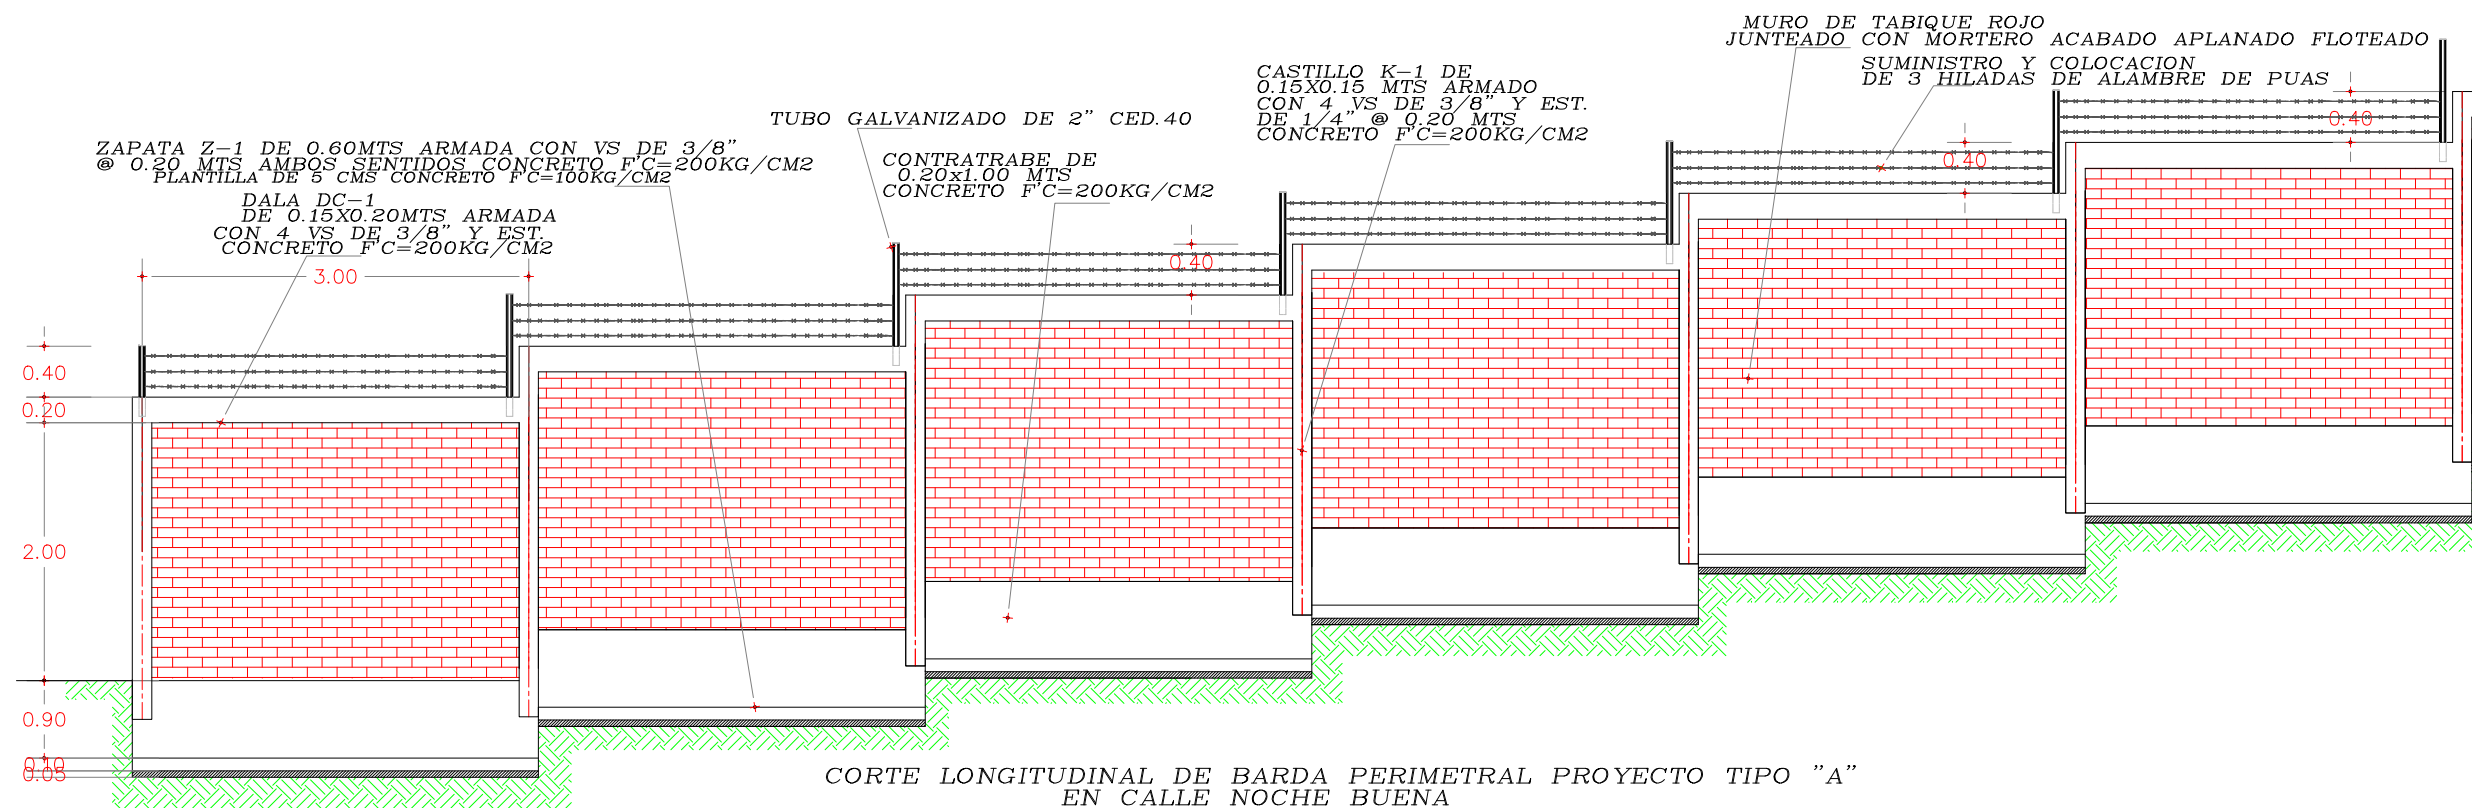

CORTE LONGITUDINAL DE BARRA PERIMETRAL PROYECTO TIPO "A"  
EN CALLE NOCHE BUENA

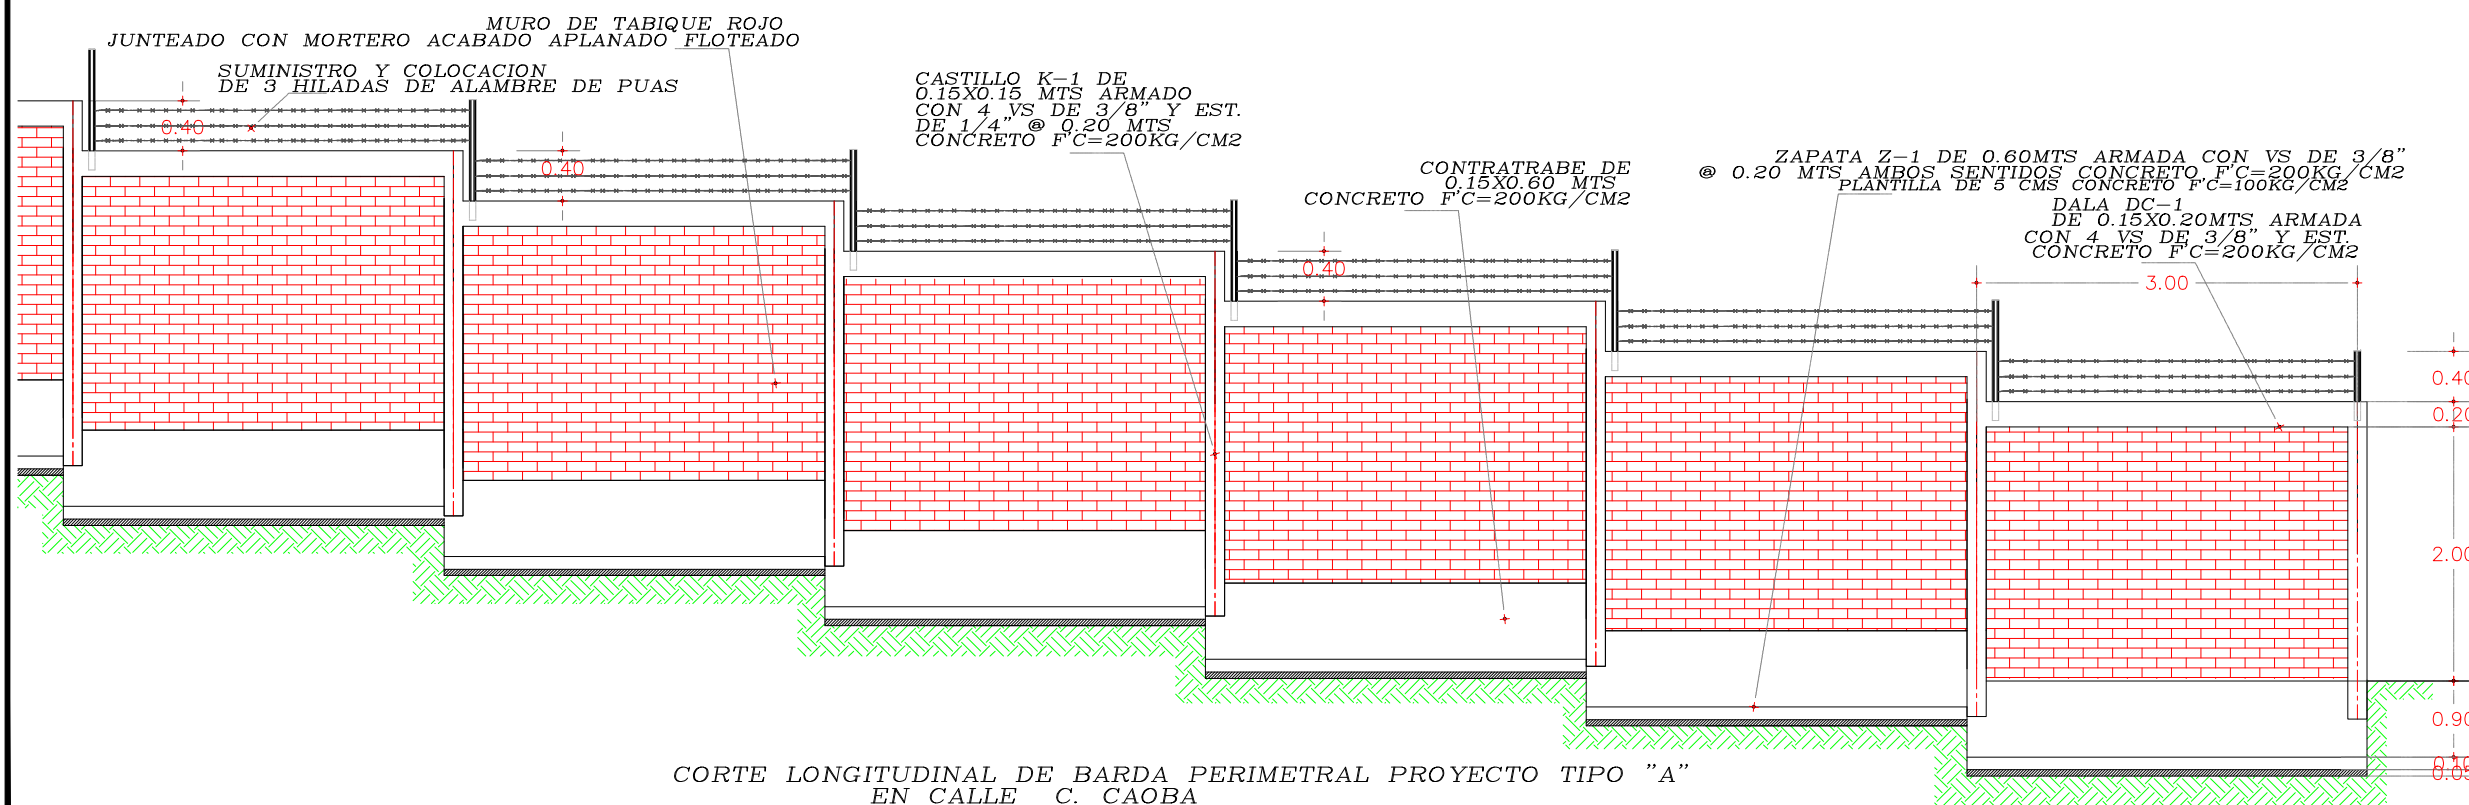

CORTE LONGITUDINAL DE BARRA PERIMETRAL PROYECTO TIPO "A"  
EN CALLE C. CAOBA