


PLANTA DE AZOTEA  
Escala \_\_\_\_\_ 1:50

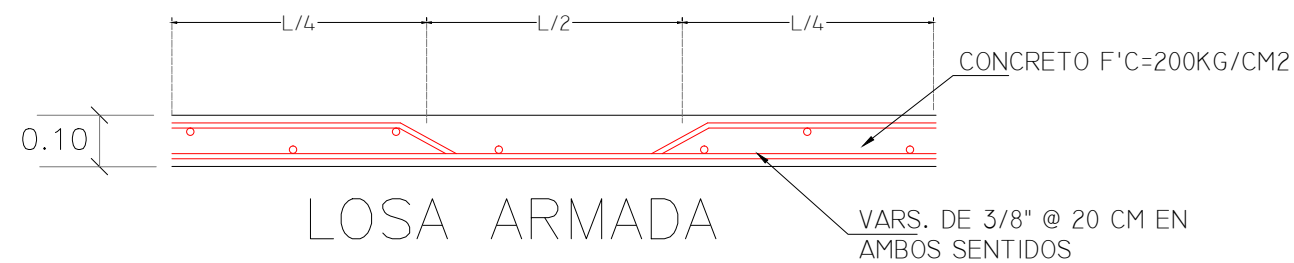

LOSA ARMADA

**TECHO DE LOSA DE CONCRETO ARMADO**

**OBRAS PUBLICAS MUNICIPALES**

**DIRECTOR:**  
ING. AARON MEDINA LOYA

**DIRECCION:**  
PROYECTO TIPO  
DIVERSAS COMUNIDADES

**OBSERVACIONES:**  
LA DIMENSION PUEDE MODIFICARSE  
PERO EL AREA TOTAL NO

**NOMBRE:**  
DETALLE DE LOSA

**PROYECTO:**  
ACCIONES DE VIVIENDA (TECHOS FIRMES)  
TECHO DE CONCRETO ARMADO DE  
10 CM DE ESPESOR.

NORTE:  
LA INDICADA

**ESCALA GRAFICA:** **ESCALA:** 1:100

**FECHA:** 18 / MAYO / 2017 **NUMERO:** 01

**TOPOGRAFO:**  
TEC. ARMANDO ROJAS

**PRESUPUESTOS:**  
ING. BENITO JAVIER LOPEZ LOPEZ

**PROYECTO:**  
ING. HECTOR GPE. LOPEZ COTA