
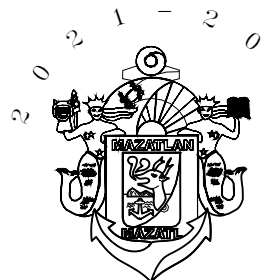
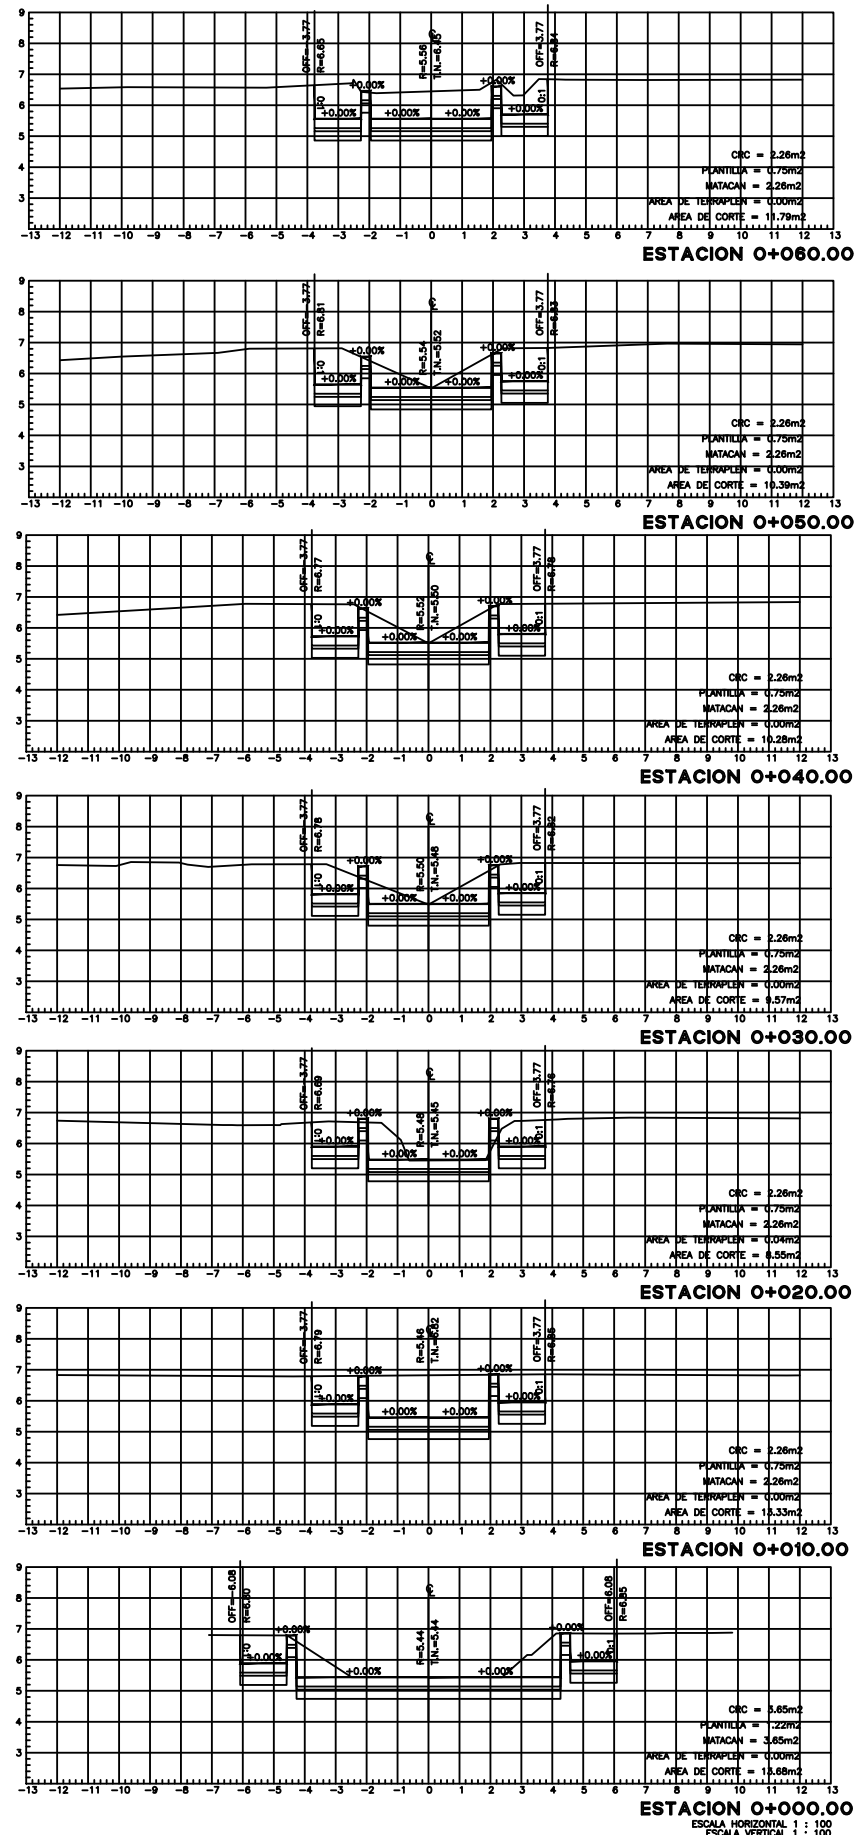


VOLUMEN	TERRAPLEN	0.00	0.00	0.21	0.21	0.00	0.00	0.00
	CORTE	0.00	135.01	109.37	90.59	99.25	103.36	110.89
ESPESOR	TERRAPLEN							
	CORTE	0.70	2.06	0.68	0.68	0.68	0.68	1.59
ELEVACION	SUBRASANTE	4.74	4.76	4.78	4.80	4.82	4.84	4.86
	TERRENO	5.44	6.82	5.45	5.48	5.50	5.52	6.45

PERFIL CANAL TRAMO B-B'  
ESCALA HORIZONTAL 1 : 1000  
ESCALA VERTICAL 1 : 1000  
TOTAL VOLUMEN CORTE = 648.50m3

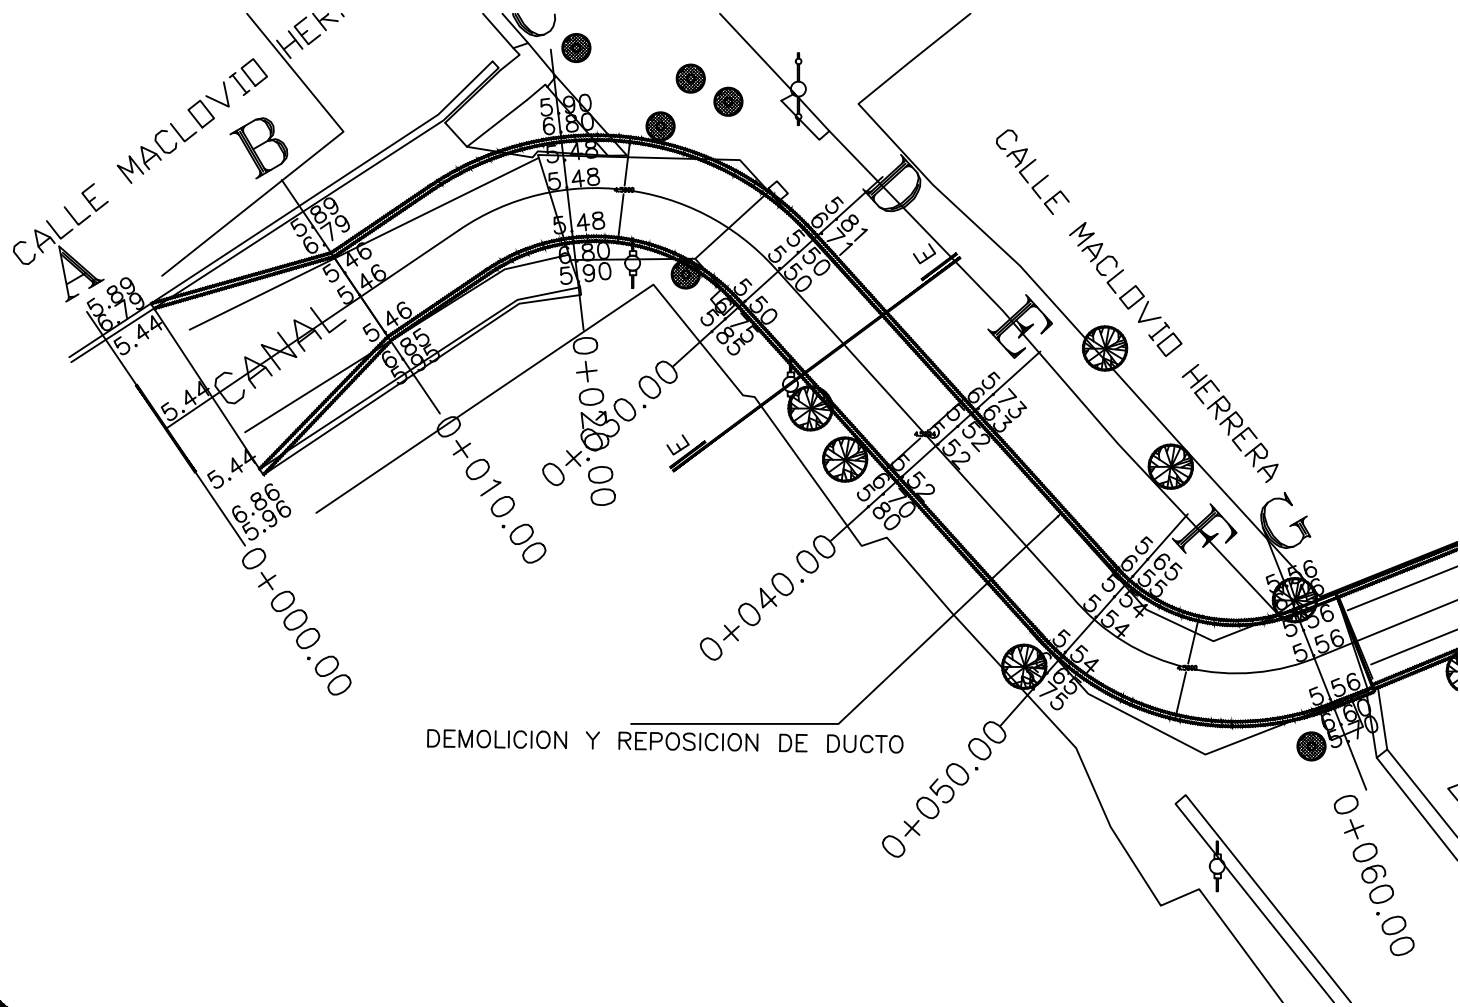

MUNICIPIO DE MAZATLAN  
CALLE ANGEL FLORES S/N COLONIA CENTRO MAZATLAN , SIN.

PRESIDENTE MUNICIPAL  
LIC. EDGAR AUGUSTO GONZALEZ ZATARAIN

DIRECTOR DE OBRAS PUBLICAS  
ING. RIGOBERTO ARAMBURO BOJORQUEZ

SUBDIRECTOR DE OBRAS PUBLICAS:  
ING. MARTIN GALLARDO NORIEGA

JEFE DEL DEPTO. DE PROYECTO Y TOPOGRAFIA:  
ING. JUAN CARLOS GALARZA BARRON

INTEGRANTES DEL DEPARTAMENTO DE PROYECTOS :  
ING. CARLOS MANUEL TAPIA BARRON  
ARG. JESUS IVAN MORENO JIMENEZ  
ARG. ANA GABRIELA OSUNA RENDON

PROYECTO:  
DUCTO PLUVIAL  
ENTRE CALLE MACLOVIO HERRERA Y CALLE MACLOVIO HERRERA  
COL. PUEBLO NUEVO

LOCALIZACION

ESCALA:  
S/E

FECHA:  
JUNIO DE 2023

DISEÑO - DIBUJO:  
ING. JULIO CESAR TAPIA  
ARG. JESUS IVAN MORENO JIMENEZ

LAMINA No.  
1

CLAVE

OBRAS PUBLICAS