LOCALIZACION

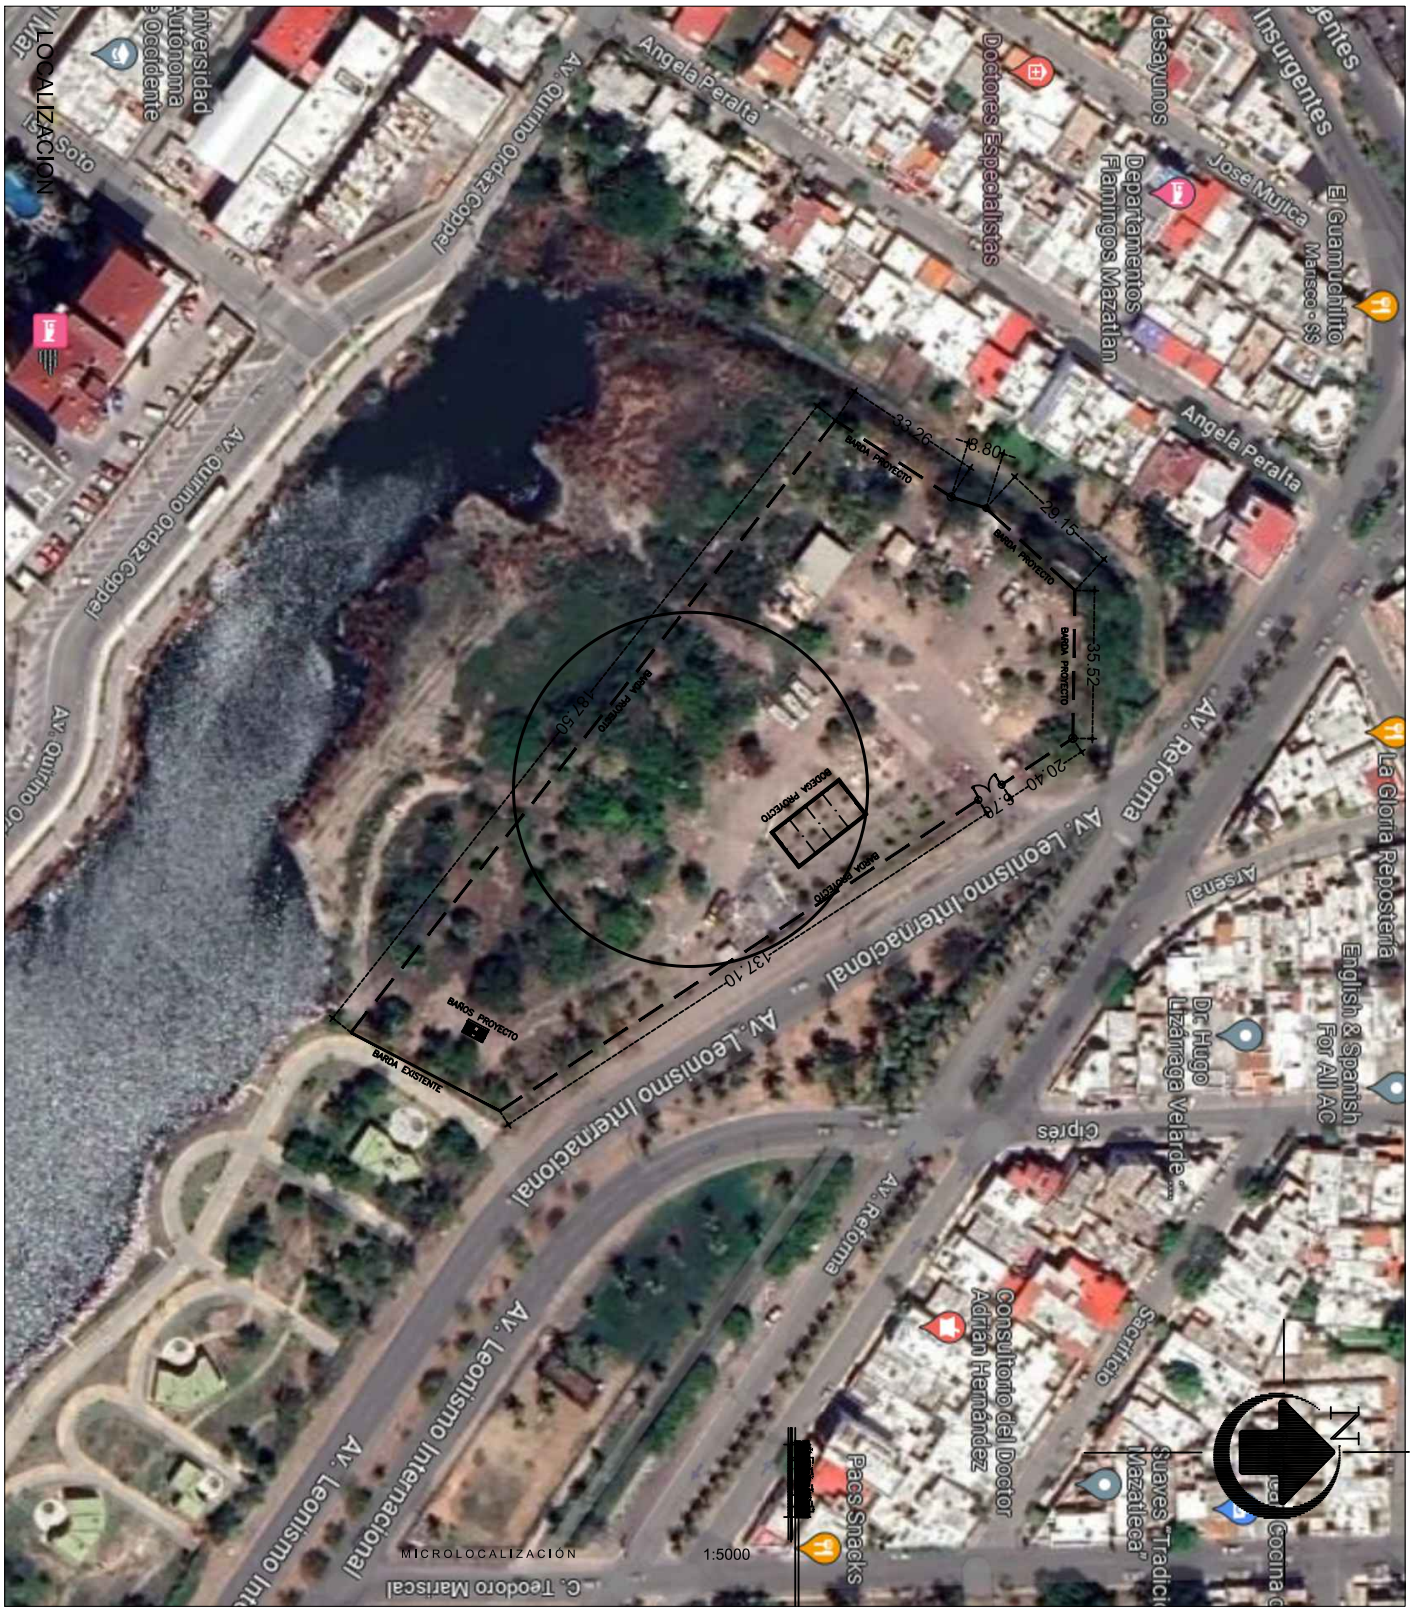

MUNICIPIO DE MAZATLAN

2021 — 2024

DIRECCION DE OBRAS PUBLICAS

PRESIDENTE MUNICIPAL: LIC. EDGAR AUGUSTO GONZÁLEZ ZATARAIN		DIRECTOR DE OBRAS PUBLICAS: ING. RIGOBERTO ARAMBURO BOJORQUEZ	
PROYECTO: MACROLOCALIZACIÓN		PROYECTISTA: DPTO. DE OBRAS PUBLICAS	DIGITALIZÓ: DPTO. DE OBRAS PUBLICAS
LOCALIZACIÓN: EN LA CIUDAD DE MAZATLÁN	ESCALA: 1:5000		LAMINA: 1