



CUADRO DE CONSTRUCCION DE EJE							
LADO		RUMBO	DISTANCIA	V	COORDENADAS		
EST	PV				X	Y	
PST=0+000.00	PI=0+023.68	N 03°49'48.35" W	23.688	PST=0+000.00	419,460.4512	2,525,924.1924	
PI=0+023.68	PI=0+045.35	N 01°42'29.22" W Δ = 27°19.13" der	21.669	PI=0+023.68	419,458.8689	2,525,947.8276	
PI=0+045.35	PI=0+084.46	N 02°34'42.25" W Δ = 052°13.03" izq	39.109	PI=0+045.35	419,458.2230	2,525,969.4873	
PI=0+084.46	PI=0+094.50	N 03°17'17.91" E Δ = 5°52'0.16" der	10.036	PI=0+084.46	419,456.4636	2,526,008.5569	
PI=0+094.50	PI=0+108.18	N 03°40'31.04" W Δ = 6°57'48.95" izq	13.684	PI=0+094.50	419,457.0392	2,526,018.5763	
PI=0+108.18	PI=0+120.25	N 02°29'35.81" W Δ = 1°10'55.23" der	12.072	PI=0+108.18	419,456.1621	2,526,032.2317	
PI=0+120.25	PI=0+141.94	N 01°17'28.44" W Δ = 1°12'7.37" der	21.689	PI=0+120.25	419,455.6369	2,526,044.2922	
PI=0+141.94	PI=0+154.61	N 03°23'09.48" E Δ = 4°40'37.92" der	12.664	PI=0+141.94	419,455.1482	2,526,065.9757	
PI=0+154.61	PST=0+211.25	N 02°08'37.38" W Δ = 53°1'46.86" izq	56.642	PST=0+211.25	419,453.7774	2,526,135.2199	
LONGITUD = 211.253m							

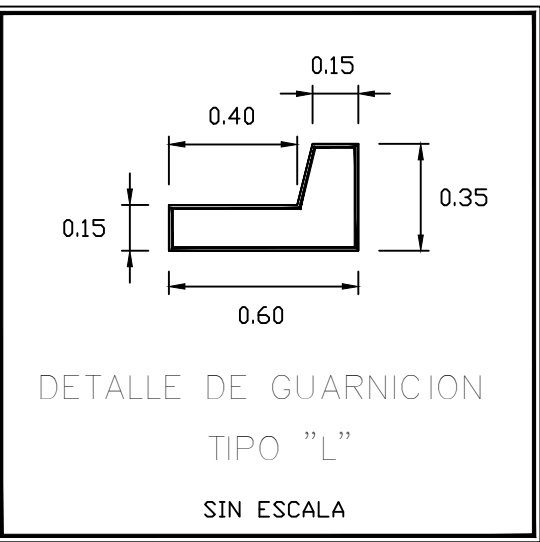

EL ANCHO DE LA BANQUETA SE AJUSTARA FISICAMENTE EN CAMPO

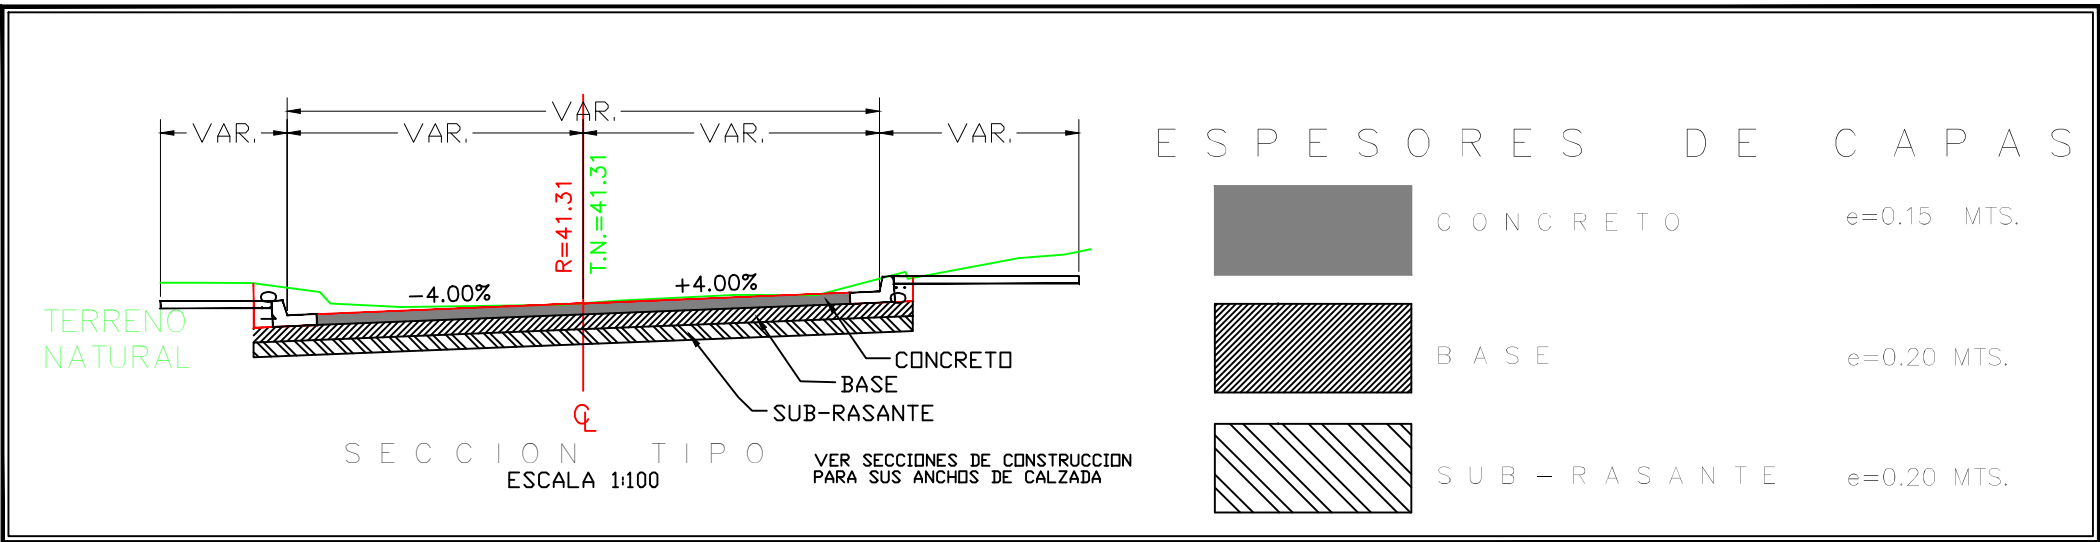


Arq. José Manuel Acosta Bernal  
Director de Estudios y Proyectos

Ing. Fco. Roberto Soto Osuna  
Jefe de proyectos de Vialidad


### Localización



### Simbología

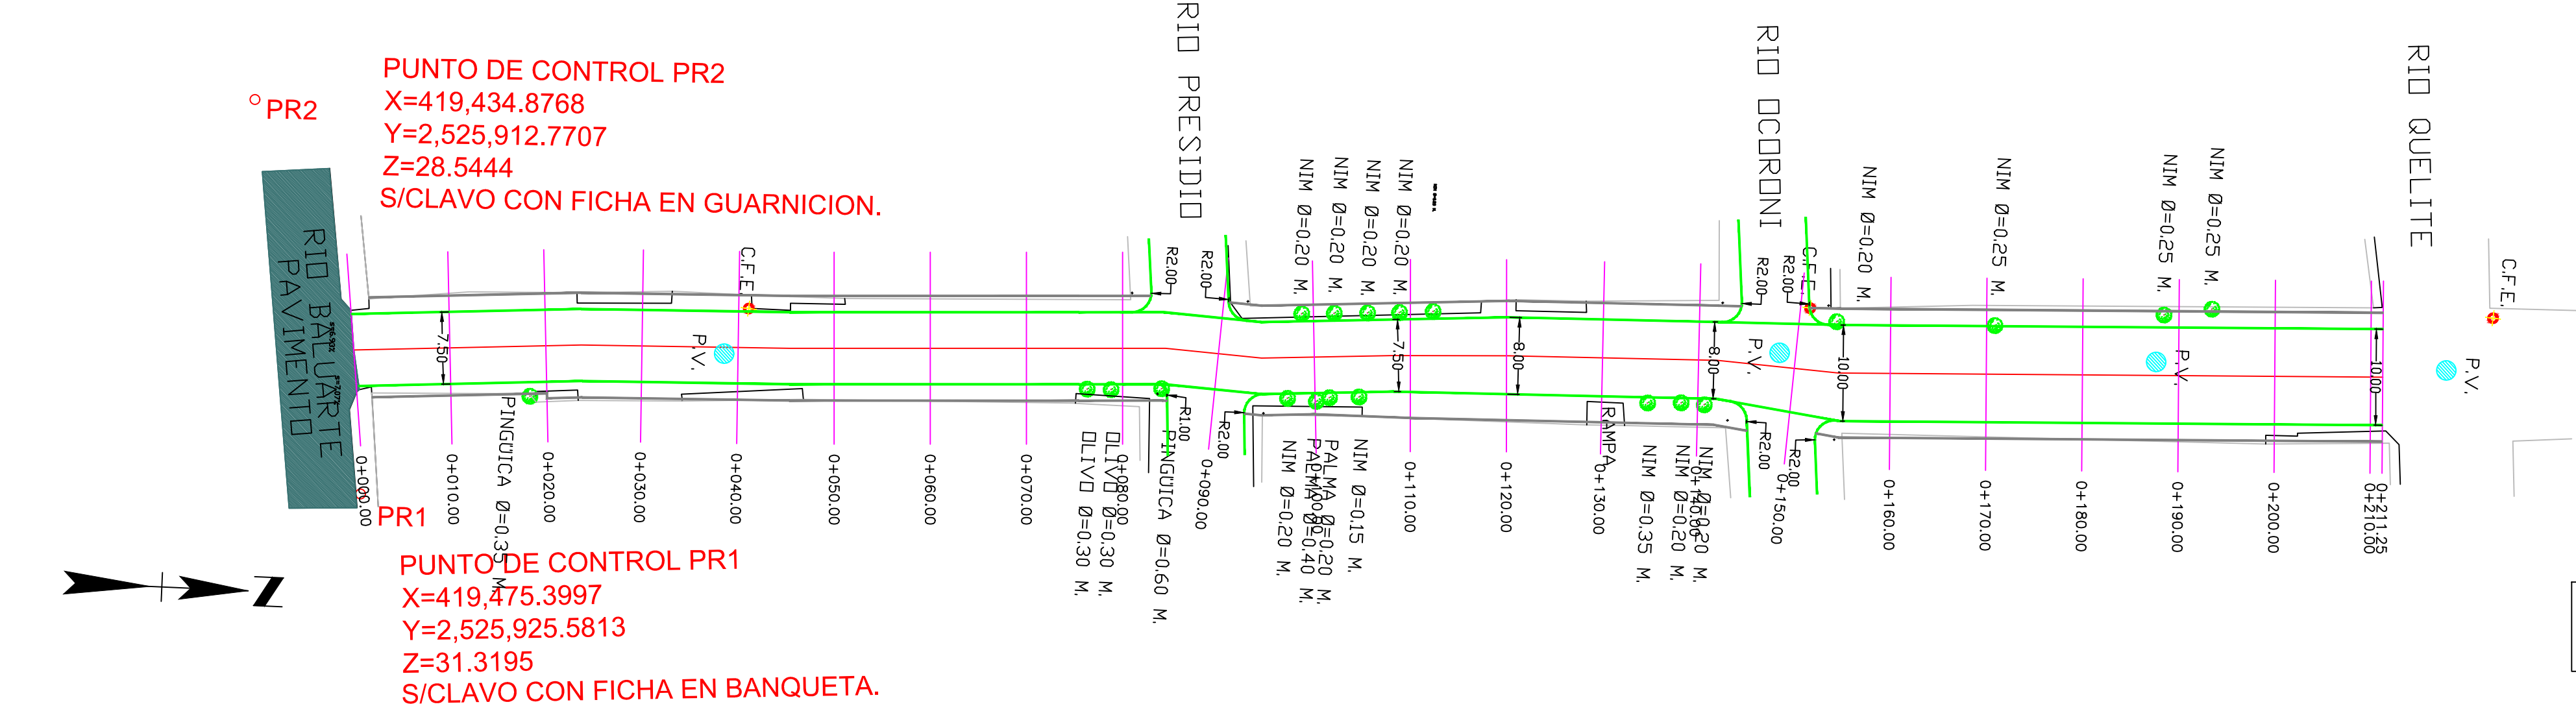

PLANTA ESCALA: 1:500

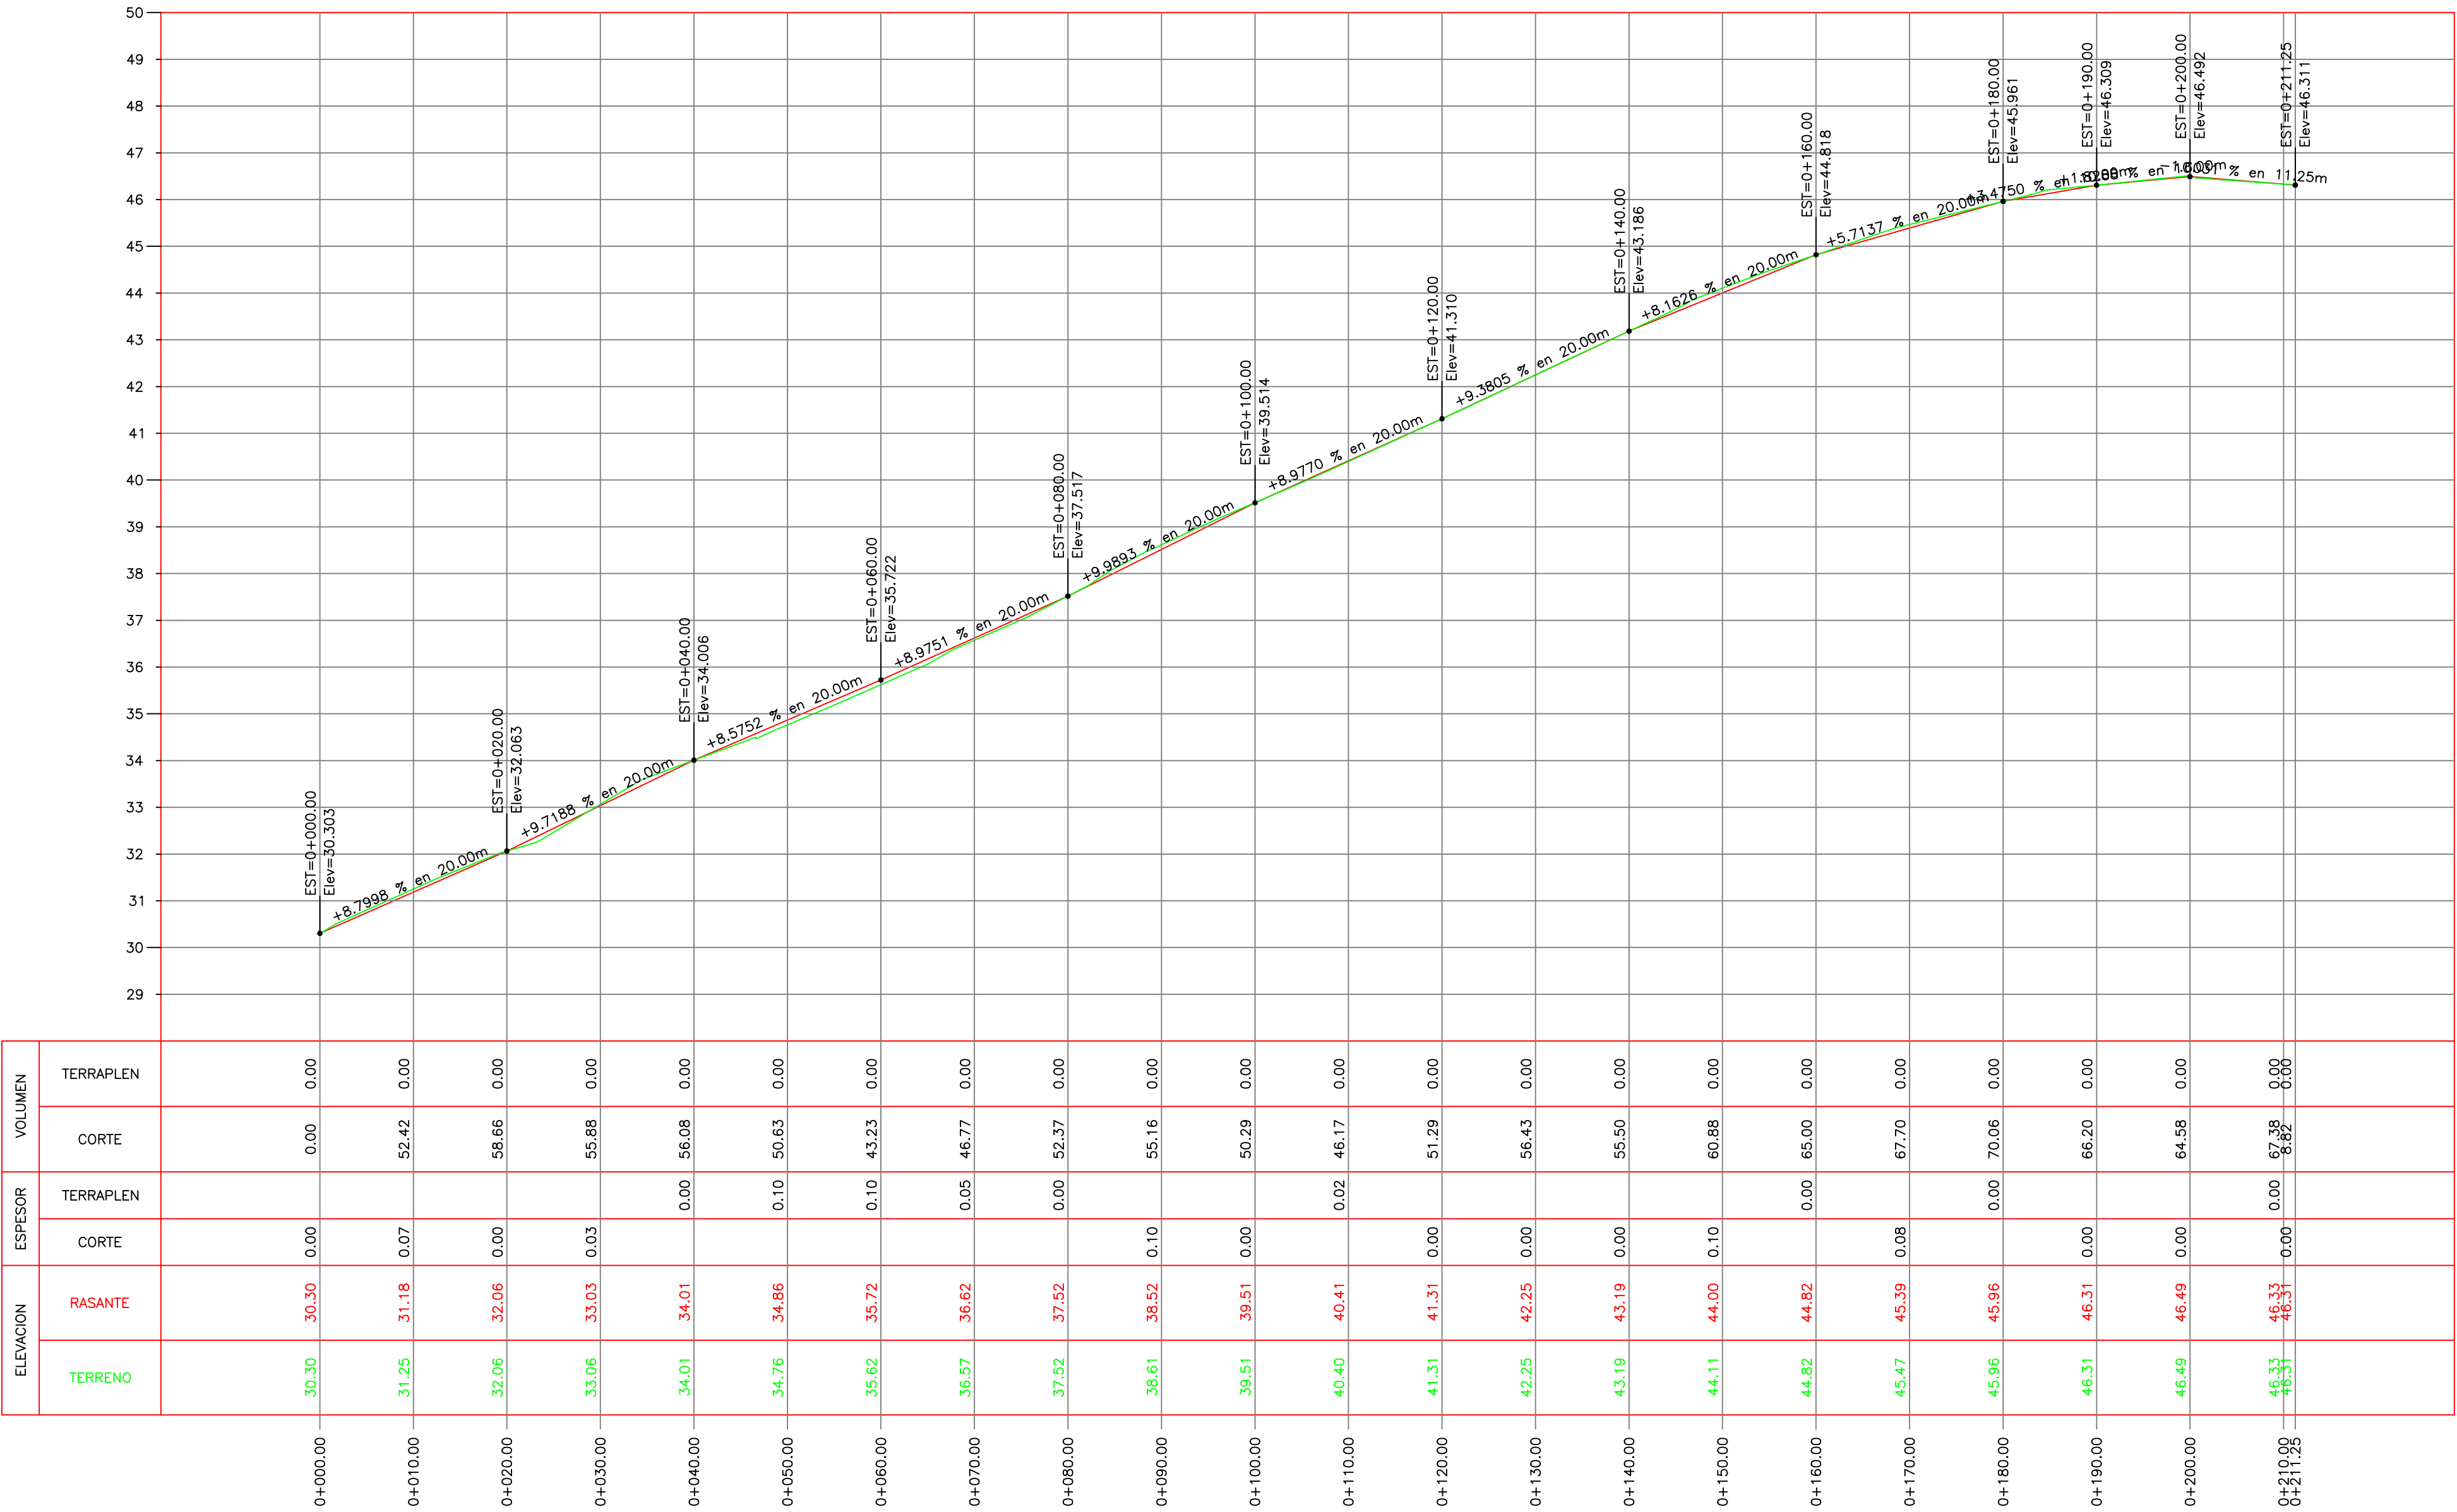

PERFIL ESCALAS: HOR. 1:500  
VER. 1:100

### Modificaciones

Fecha	Nombre	Concepto



OBRA: CALLE ONCE RIOS

MUNICIPIO: ESCUINAPA LOCALIDAD: ESCUINAPA

CONTENIDO:  
PLANTA Y PERFIL DE CONSTRUCCION  
Tramo (0+000.00 - 0+211.25)

DIBUJO: DEPTO VIALIDADES

ESCALA:  
INDICADA

FECHA:  
FEBRERO 2022

PLANO:  
1 DE 1