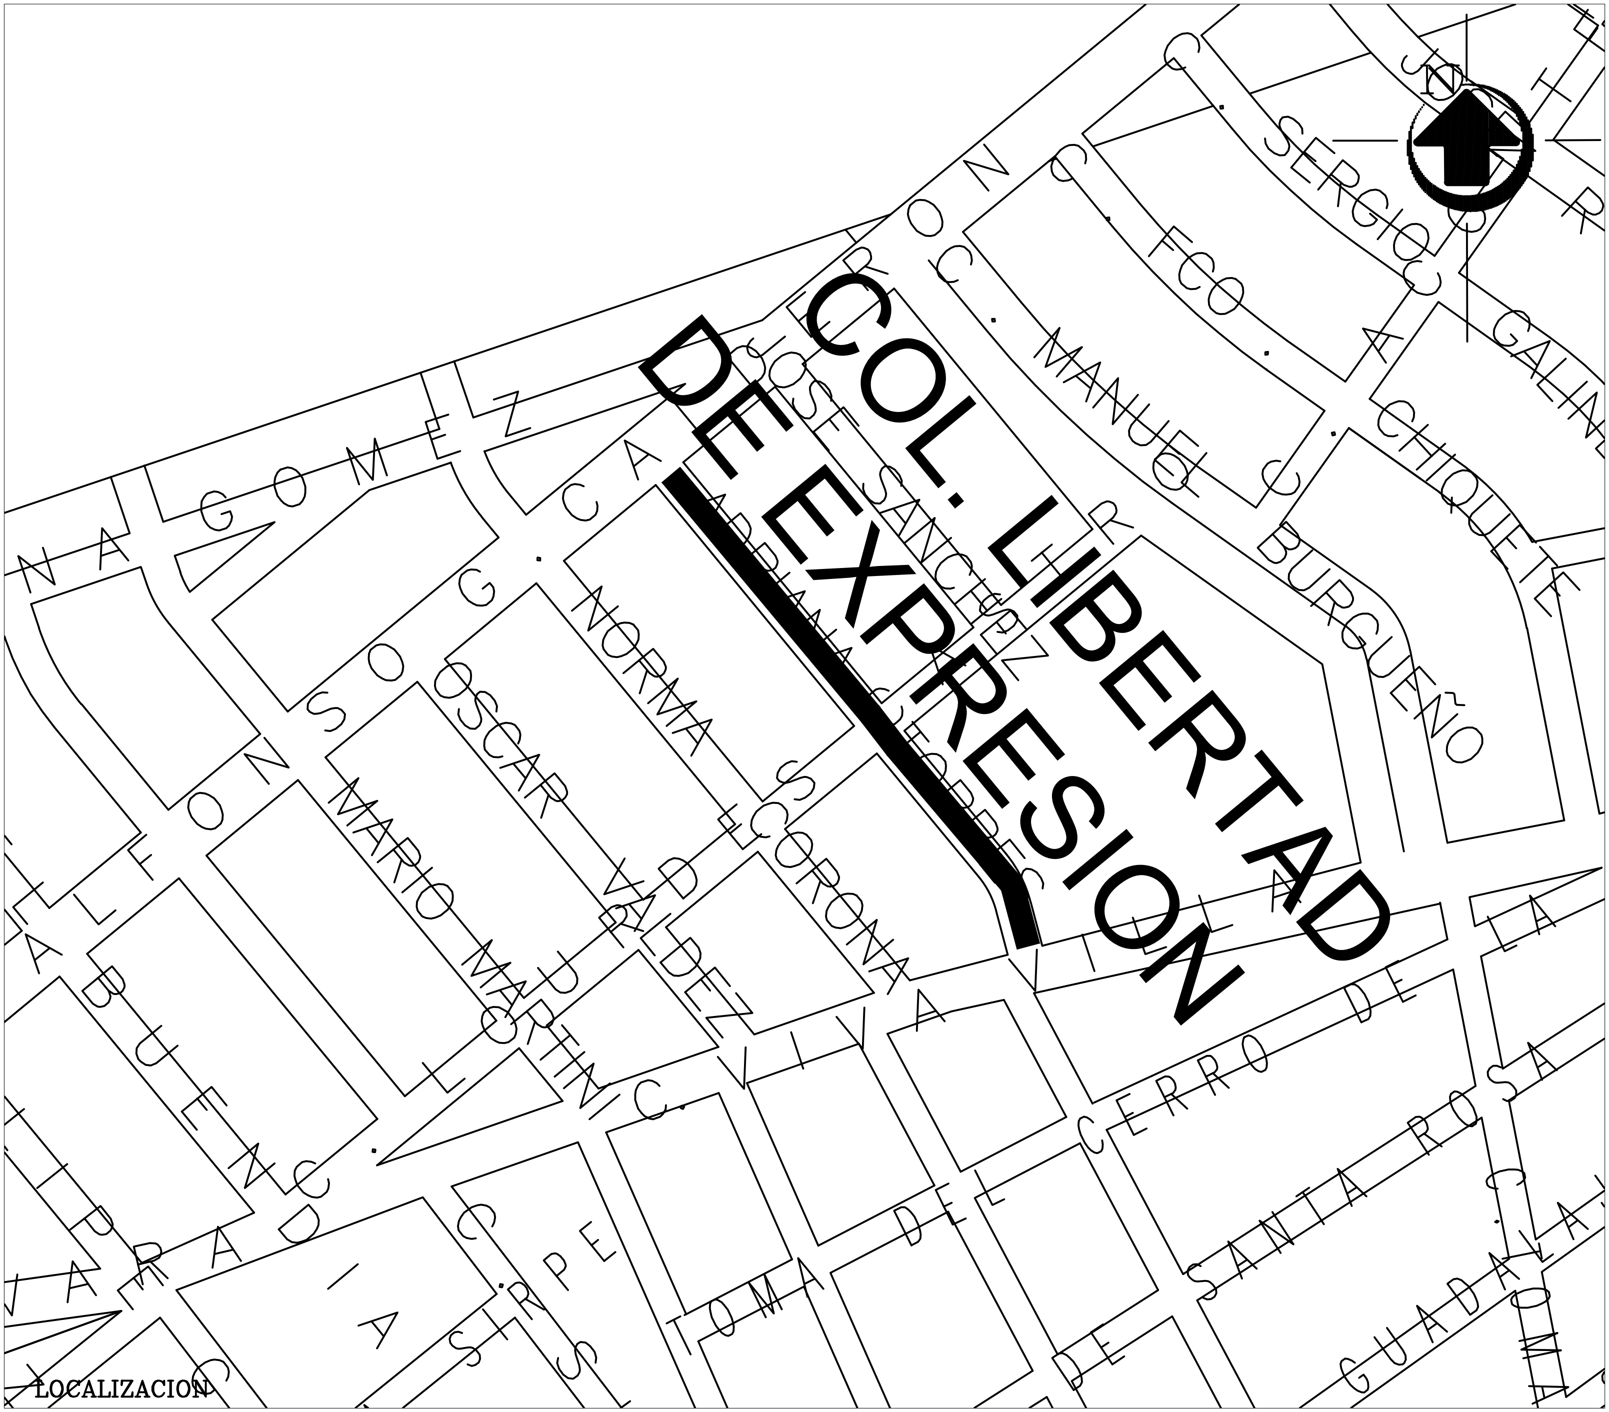

DIRECCION DE OBRAS PUBLICAS

2021 2024

PRESIDENTE MUNICIPAL: LIC. EDGAR AUGUSTO GONZÁLEZ ZATARAIN

DIRECTOR DE OBRAS PUBLICAS: ING. RIGOBERTO ARÁMBURO BOJÓRQUEZ

PROYECTO: M I C R O L O C A L I Z A C I Ó N

PROYECTISTA: DPTO. DE OBRAS PUBLICAS

DIBUJÓ: DPTO. DE OBRAS PUBLICAS

ESCALA:

LÁMINA: 1

LOCALIZACIÓN: EN LA CIUDAD DE MAZATLÁN

MUNICIPIO DE MAZATLAN