

MAZATLÁN
DONDE SE ROMPEN LAS OLAS

PRESIDENTE MUNICIPAL

LIC. EDGAR AUGUSTO GONZALEZ ZATARAIN

DIRECTOR DE OBRAS PUBLICAS
ING. ROGOBERTO ARAMBURO BOJORQUEZ


SUBDIRECTOR DE OBRAS PUBLICAS
ING. MARTIN GALLARDO NORIEGA

JEFE DEL DEPTO. DE PROYECTO Y TOPOGRAFIA
ING. JUAN CARLOS GALARZA BARRON

INTEGRANTES DEL DEPARTAMENTO DE PROYECTOS:
ING. CARLOS MANUEL TAPIA BARRON
ARQ. ANA GABRIELA OSUNA RENDON
ARQ. JESUS IVAN MORENO JIMENEZ

OBRAS PUBLICAS

PROYECTO:
PAVIMENTACION DE CALLE RODOLFO G. ROBLES
ENTRE C. PUERTO VIEJO Y C. BAHIA SAN CARLOS
COL. BAHIAS

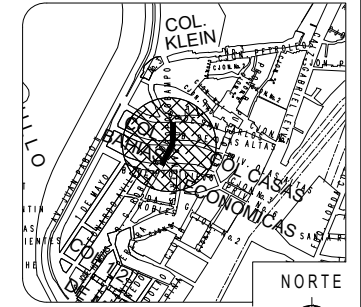

LOCALIZACION

ESCALA:

S/E

LAMINA No.

2


FECHA:

DICIEMBRE DEL 2022





DISEÑO - DIBUJO:

ARQ. JESUS IVAN MORENO JIMENEZ

CLAVE

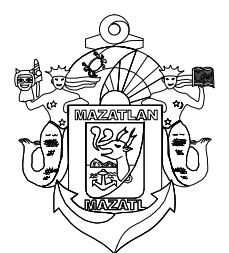

MUNICIPIO DE MAZATLAN
CALLE ANGEL FLORES S/N COLONIA CENTRO MAZATLAN, SIN.

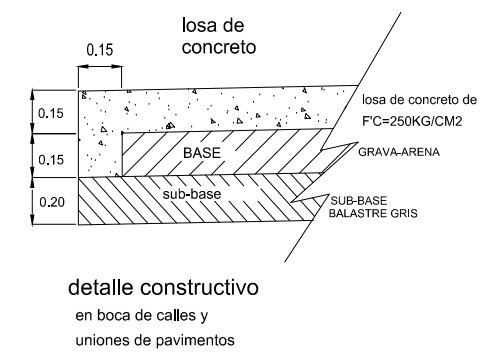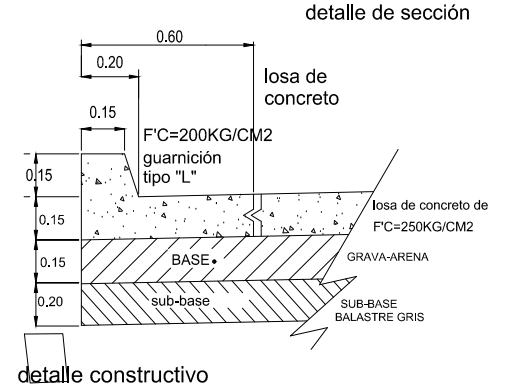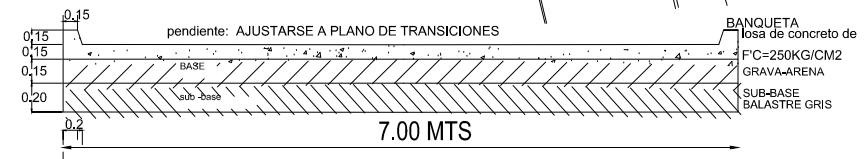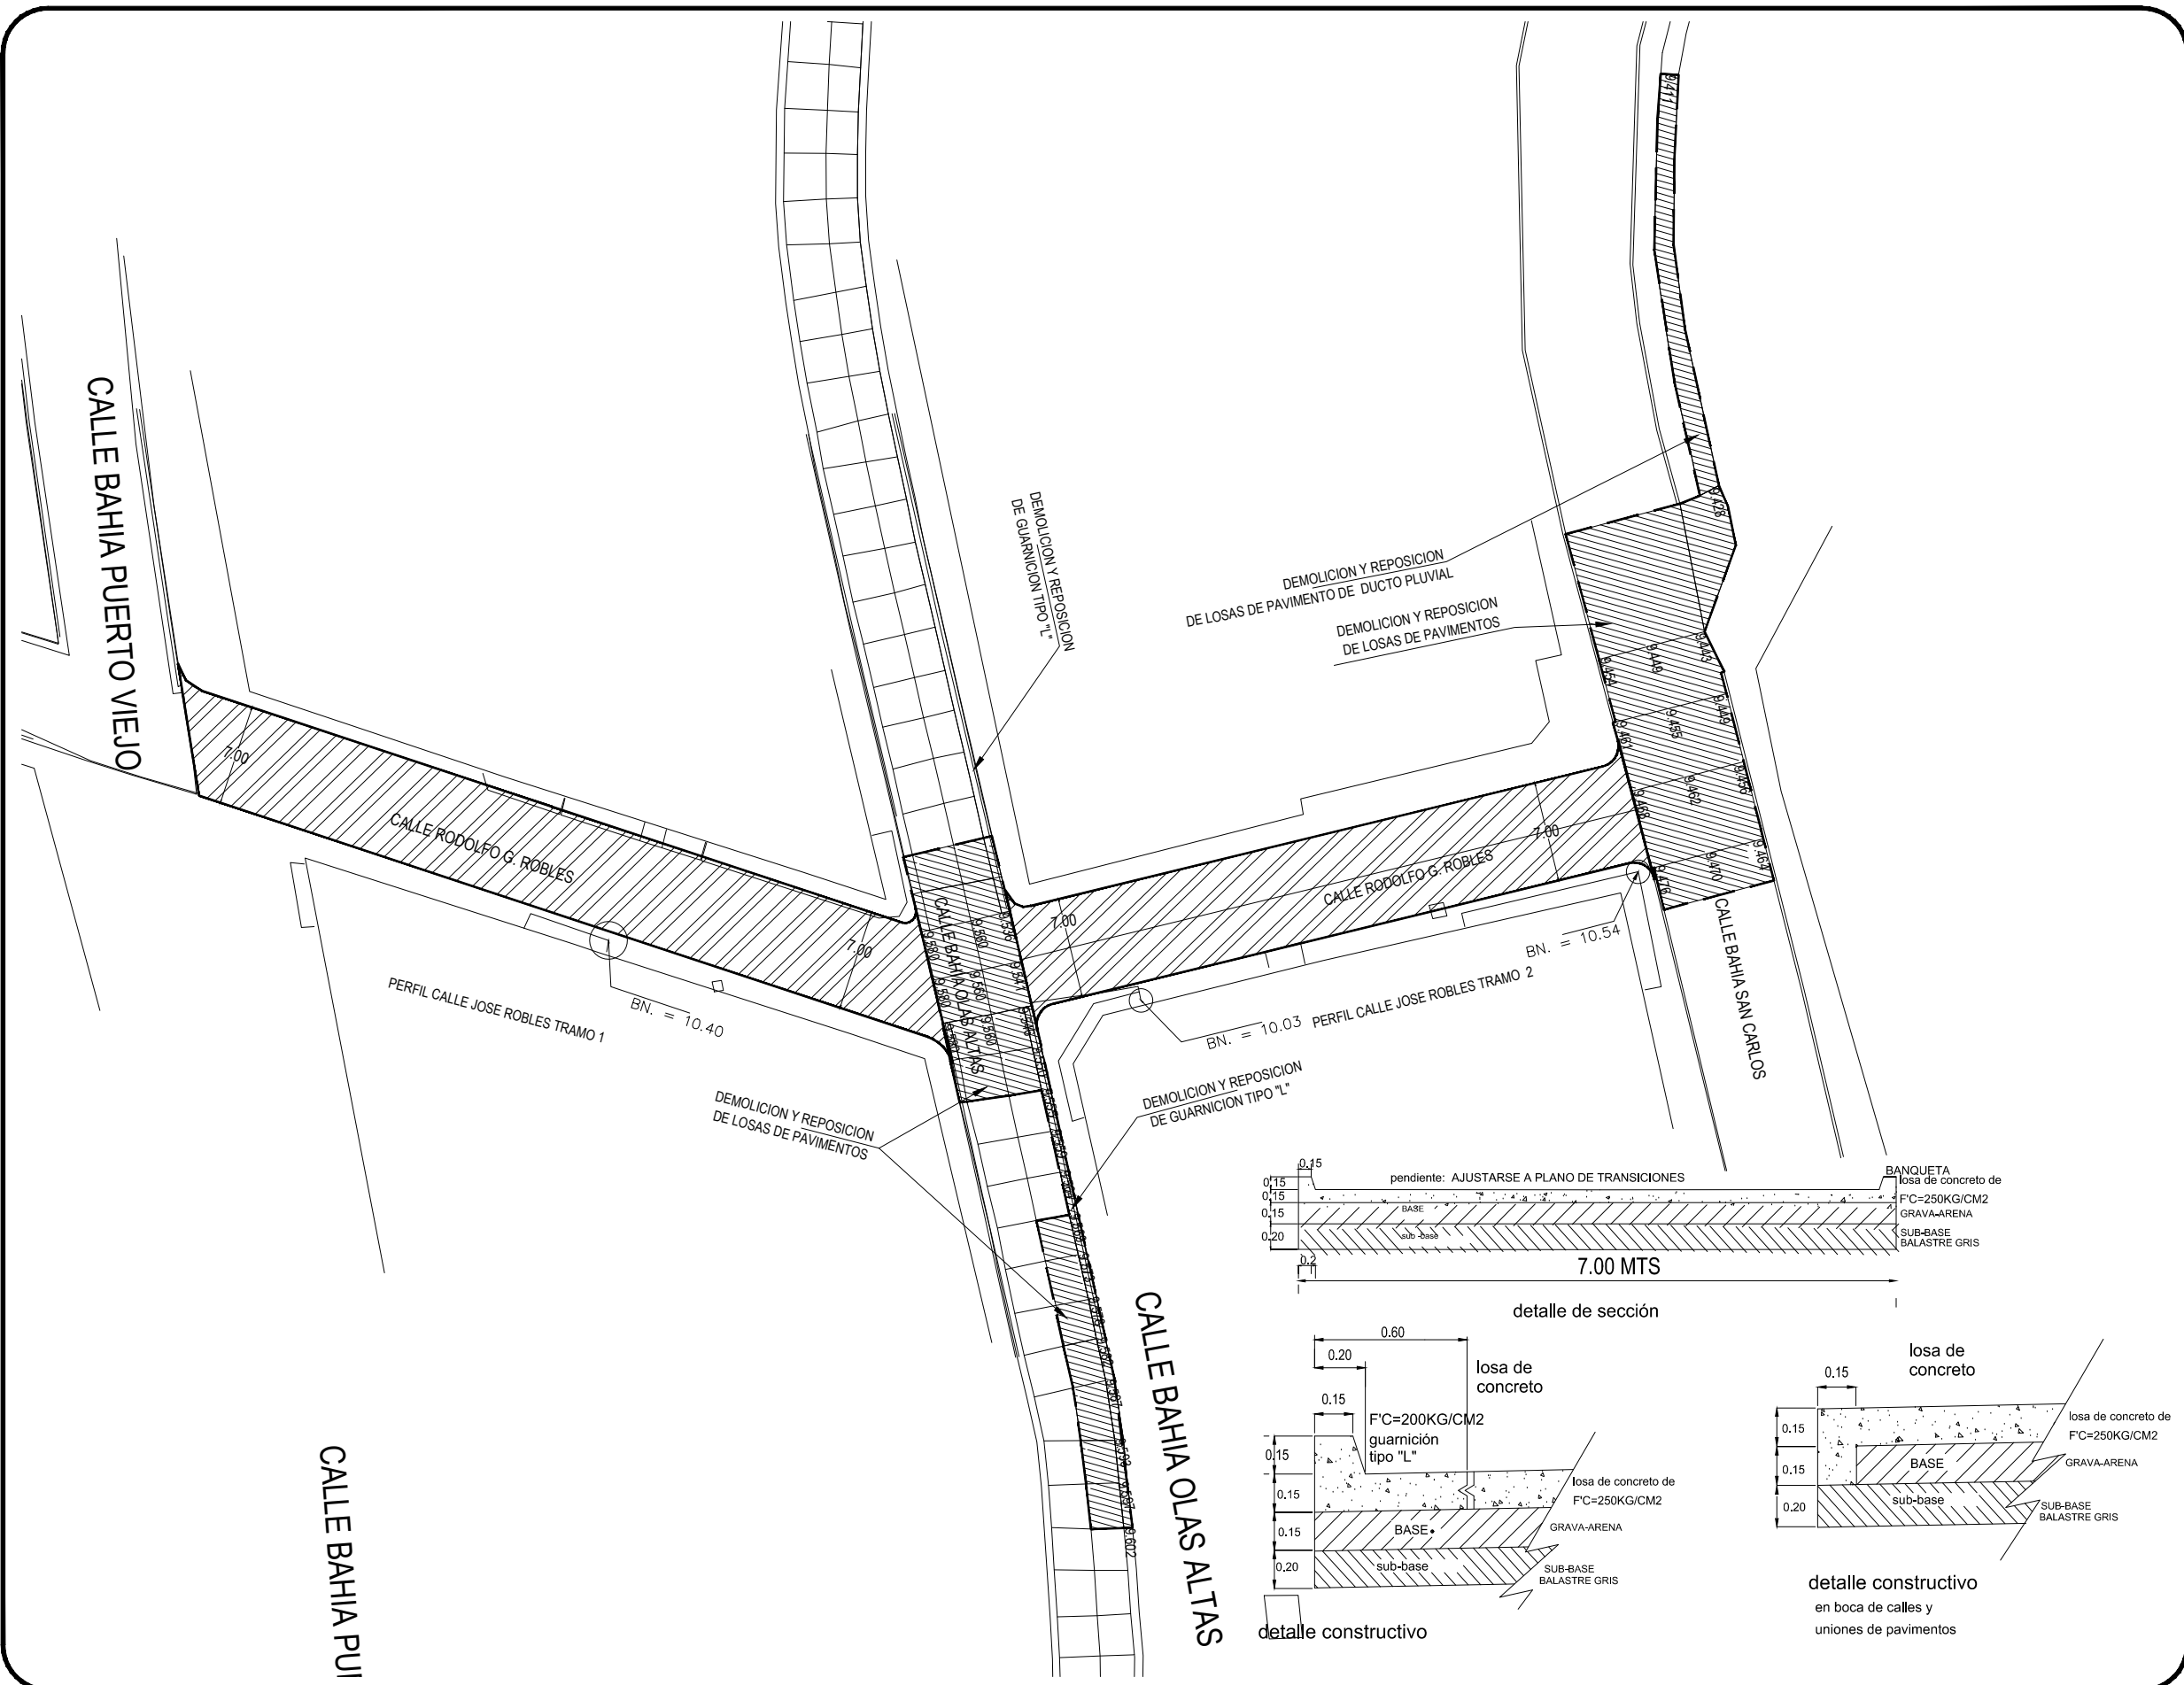

CALLE BAHIA PUI