

MAZATLÁN
DONDE SE ROMPEN LAS OLAS

PRESIDENTE MUNICIPAL
Q.F.B. LUIS GUILLERMO BENITEZ TORRES


DIRECTOR DE OBRAS PUBLICAS
I.M.N. LUIS GERARDO NUÑEZ GUTIERREZ

SUBDIRECTOR DE OBRAS PUBLICAS:
ING. MARTIN GALLARDO NORIEGA

JEFE DEL DEPTO. DE PROYECTO Y TOPOGRAFIA:
ING. JUAN CARLOS GALARZA BARRON

INTEGRANTES DEL DEPARTAMENTO DE PROYECTOS :
ING. JULIO CESAR TAPIA CAMACHO
ARQ. ANA GABRIELA OSUNA RENDON
ARQ. JESUS IVAN MORENO JIMENEZ

PROYECTO:
REHABILITACIÓN DE CABLEADO EXISTENTE EN BAJA TENSIÓN
DE ESCUELA PRIMARIA FCO. I. MADERO, POBLADO EL RECREO
MAZATLÁN, SINALOA

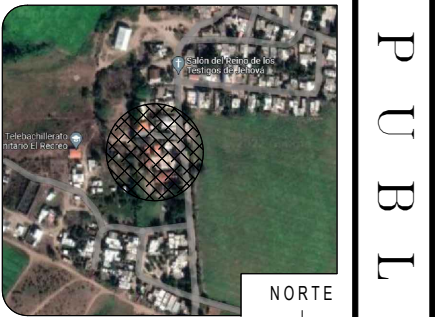


LOCALIZACION

ESCALA :
S/E


FECHA :
AGOSTO DEL 2022

DISEÑO - DIBUJO:
ING. JULIO CESAR TAPIA CAMACHO
ARQ. ANA GABRIELA OSUNA RENDON

CLAVE

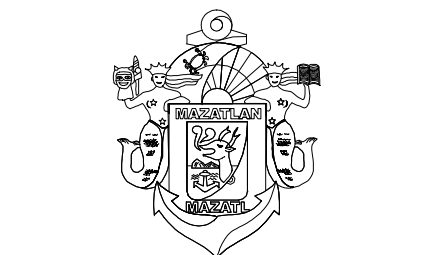

MUNICIPIO DE MAZATLAN
CALLE ANGEL FLORES S/N COLONIA CENTRO MAZATLAN , SIN.

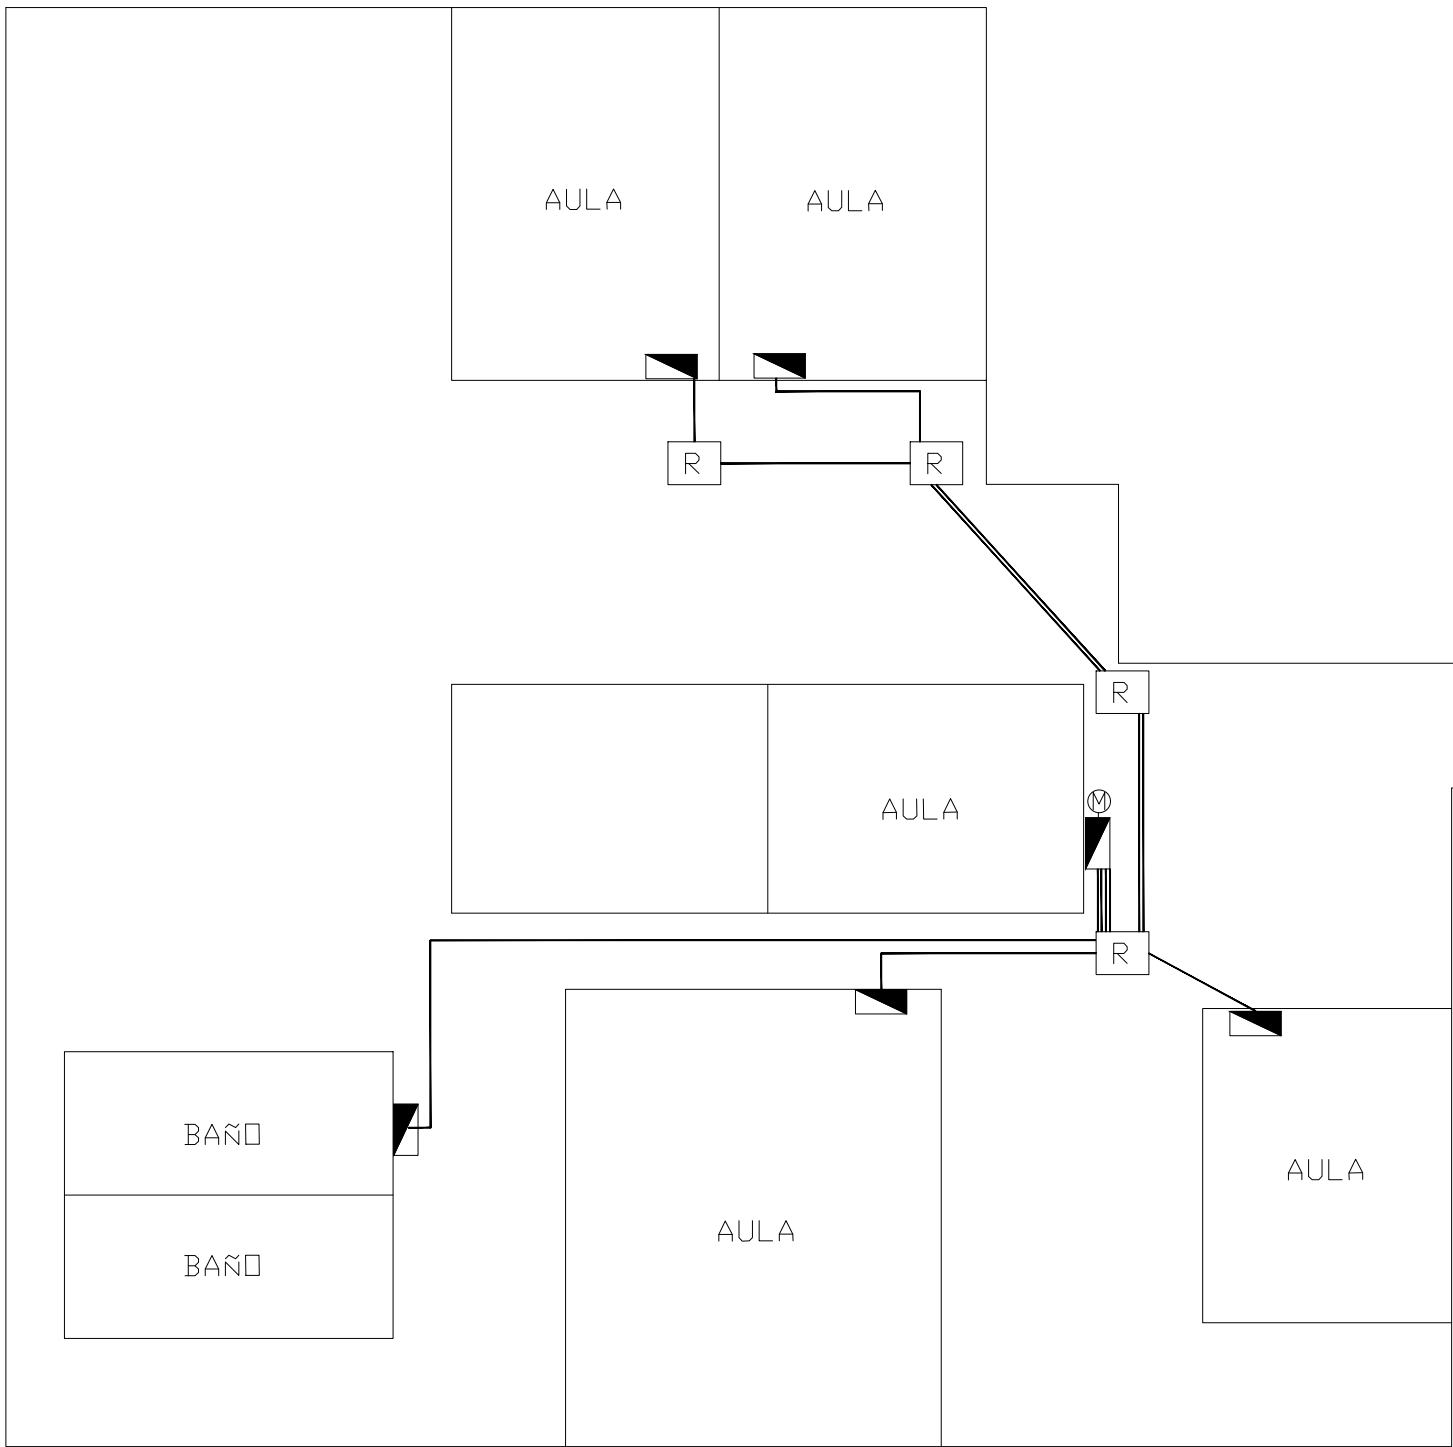

ACCESO