

MAZATLÁN
DONDE SE ROMPEN LAS OLAS

PRESIDENTE MUNICIPAL
Q.F.B. LUIS GUILLERMO BENITEZ TORRES

DIRECTOR DE OBRAS PUBLICAS
I.M.N. LUIS GERARDO NUÑEZ GUTIERREZ

SUBDIRECTOR DE OBRAS PUBLICAS:
ING. MARTIN GALLARDO NORIEGA

JEFE DEL DEPTO. DE PROYECTO Y TOPOGRAFIA:
ING. JUAN CARLOS GALARZA BARRON

INTEGRANTES DEL DEPARTAMENTO DE PROYECTOS:
ING. JULIO CESAR TAPIA CAMACHO
ARQ. ANA GABRIELA OSUNA RENDON
ARQ. JESUS IVAN MORENO JIMENEZ

PROYECTO:
REHABILITACIÓN DE CABLEADO EXISTENTE EN BAJA TENSIÓN
DE ESCUELA PRIMARIA FCO. I. MADERO, POBLADO EL RECREO
MAZATLÁN, SINALOA



LOCALIZACION



ESCALA:

S/E

FECHA:

AGOSTO DEL 2022


DISEÑO - DIBUJO:

ING. JULIO CESAR TAPIA CAMACHO
ARQ. ANA GABRIELA OSUNA RENDON


LAMINA No.

2

CLAVE

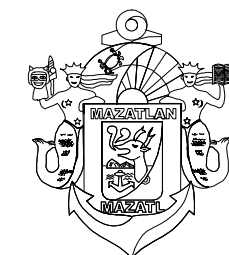

MUNICIPIO DE MAZATLÁN
CALLE ANGEL FLORES S/N COLONIA CENTRO MAZATLÁN, SIN.

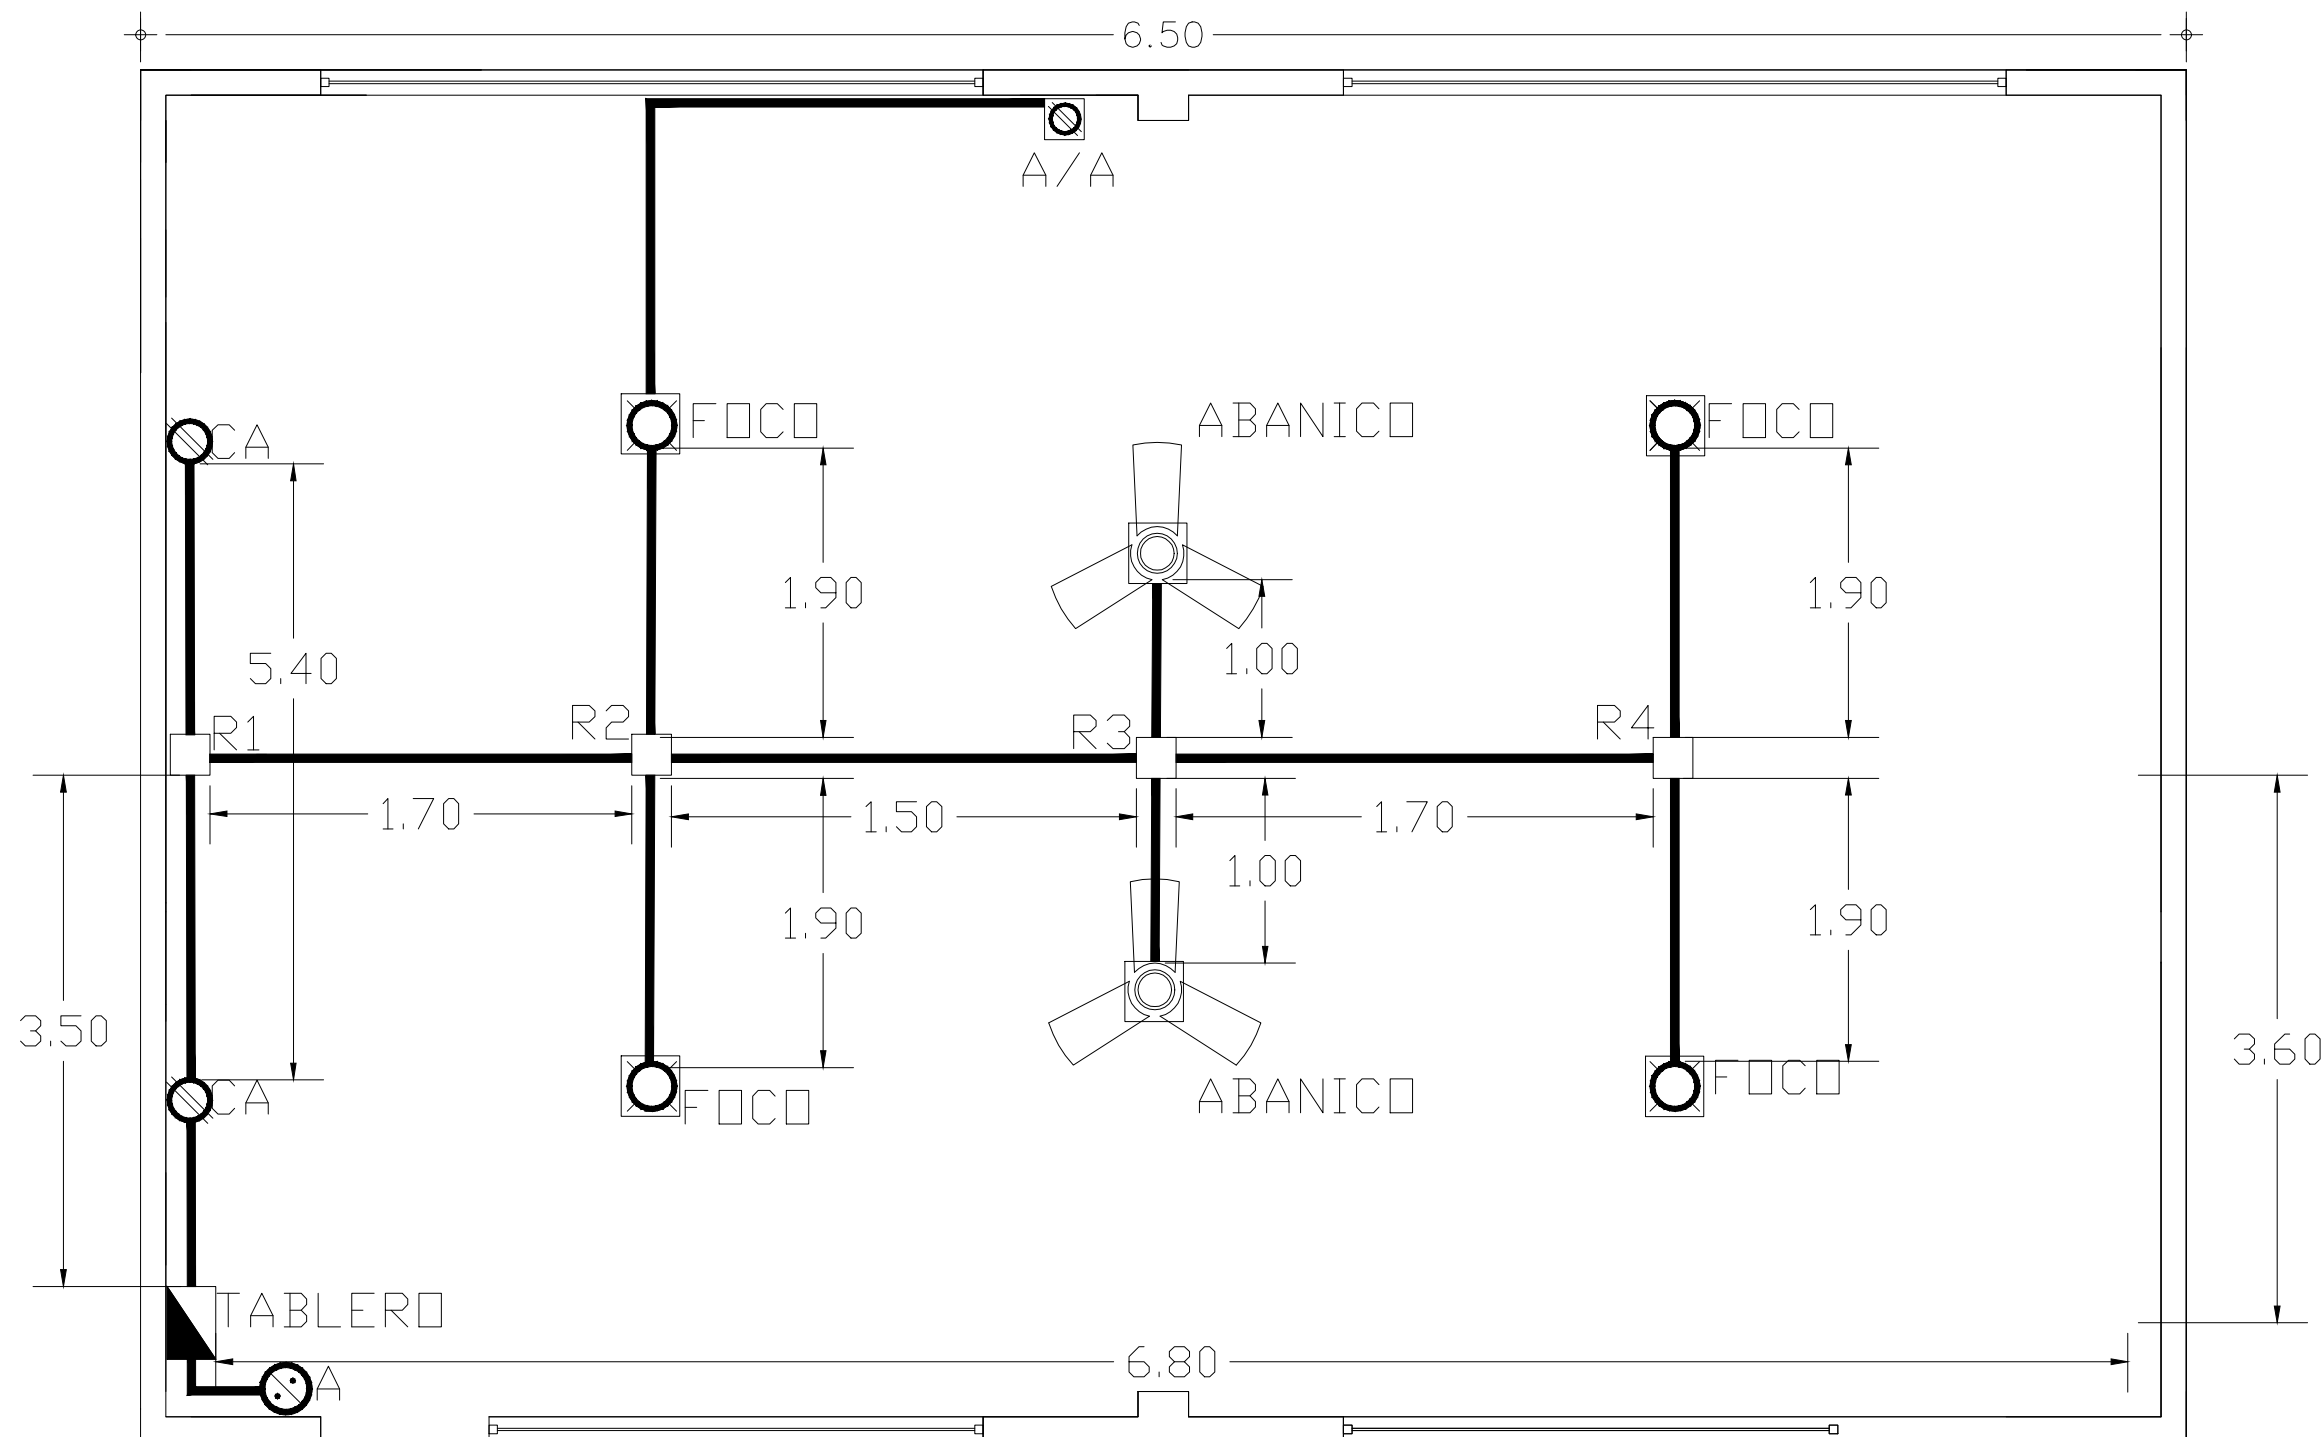

PLANTA DE INSTALACION ELECTRICA
AULA TIPO