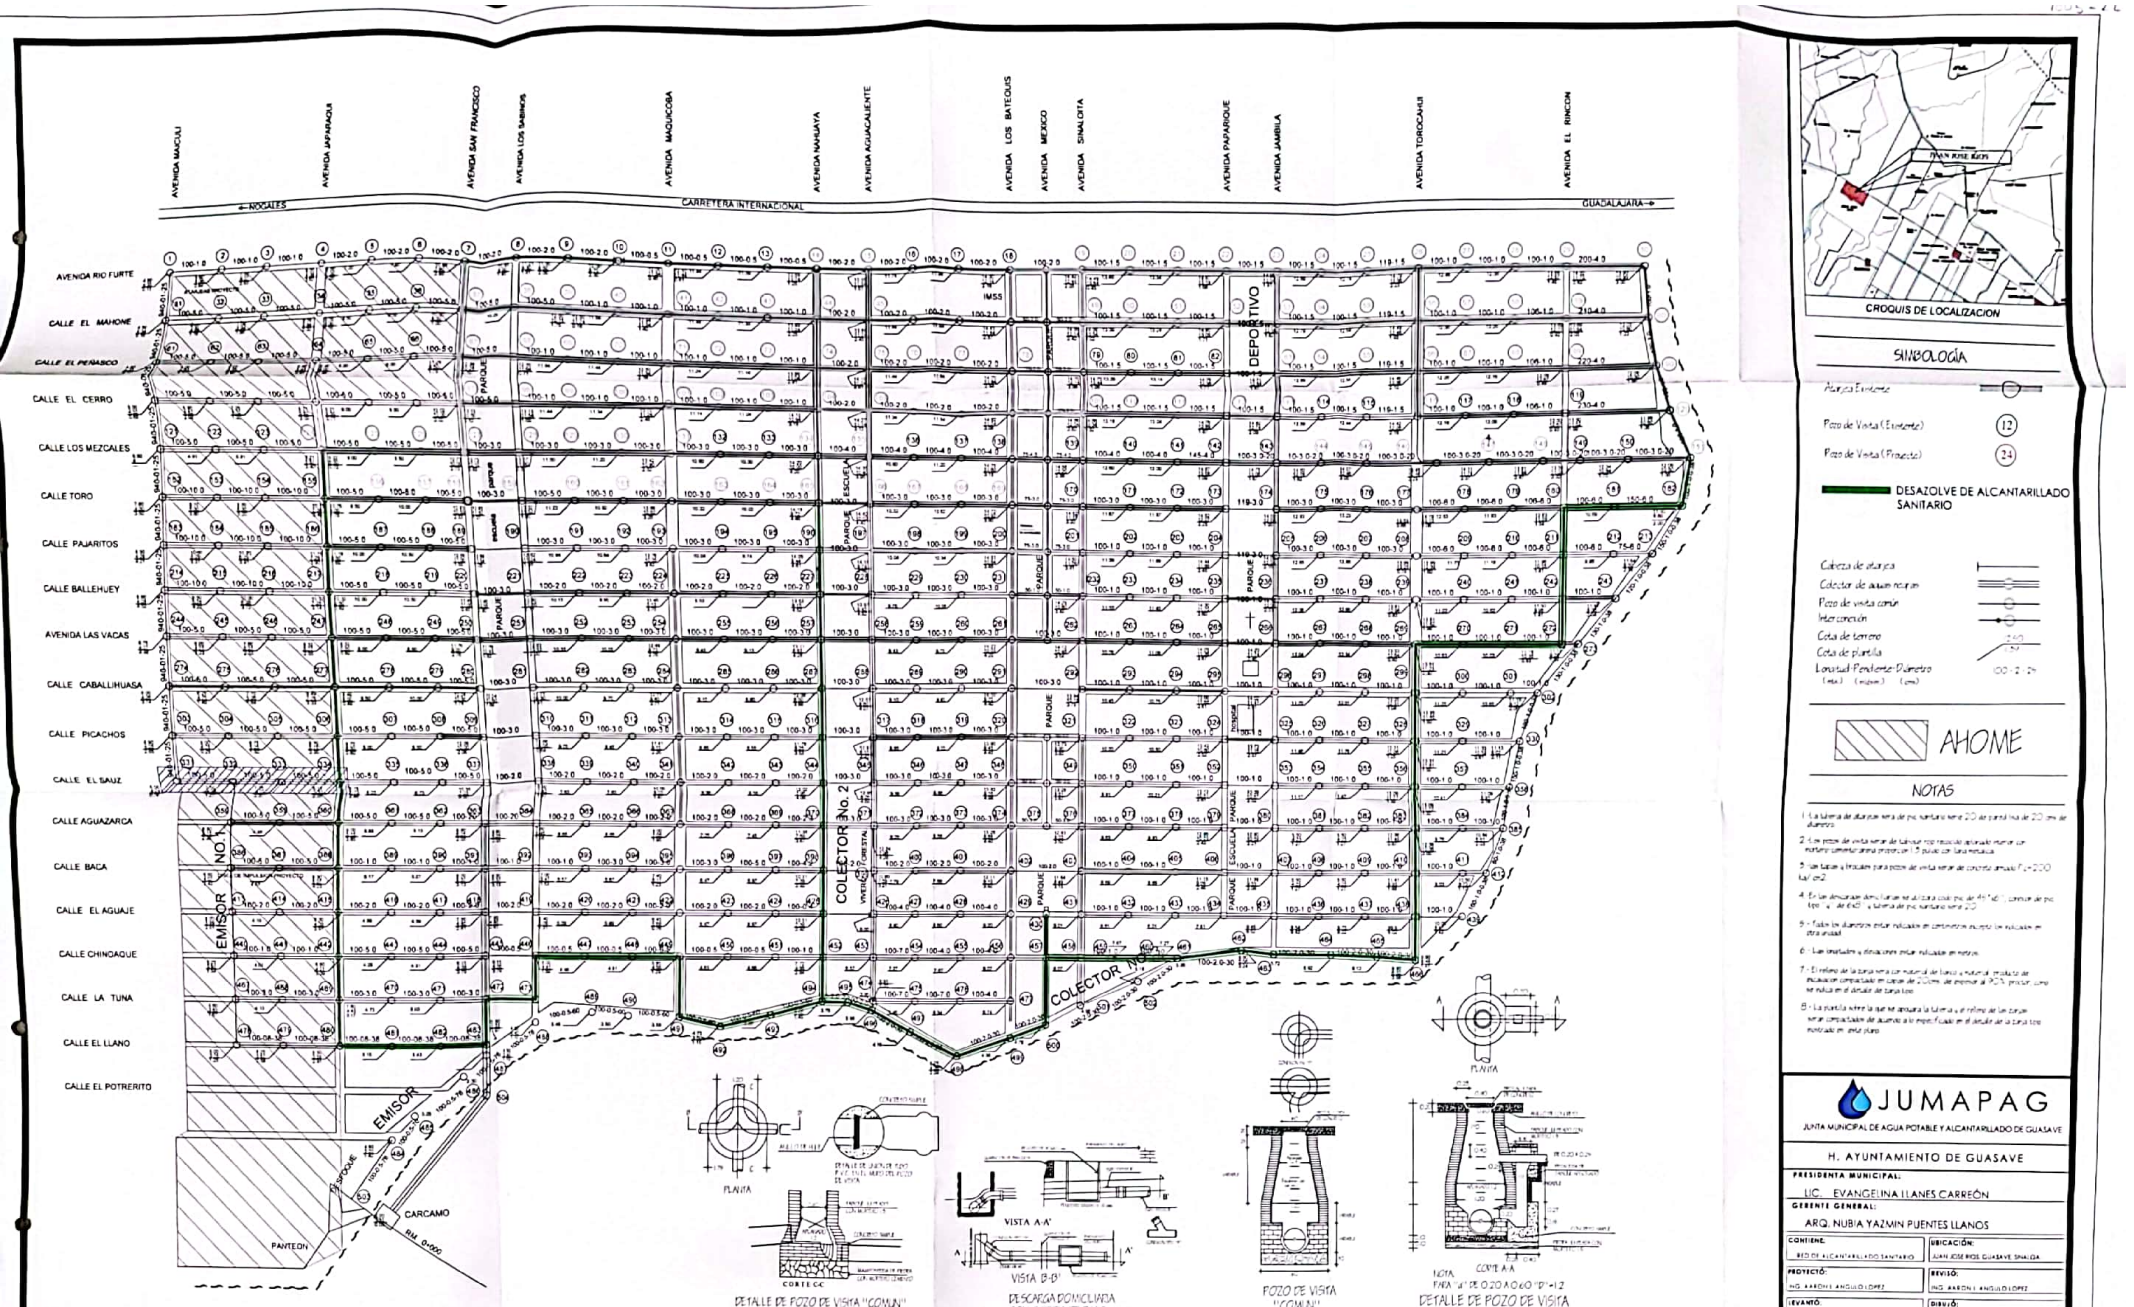

DETALLE DE POZO DE VISITA "COMUN" CON TUBERIA DE P.V.C.

DESCARGA DOMICILIARIA CON TUBERIA DE P.V.C.

POZO DE VISITA "COMUN"

NOTA: PARA "d" DE 0.20 A 0.60 "P" =1.2

DETALLE DE POZO DE VISITA CON CAIDA ADOSADA

CROQUIS DE LOCALIZACION

SIMBOLOGÍA

- Planta Existente
- Pozo de Visita (Existente) (12)
- Pozo de Visita (Proyecto) (24)
- DESAZOLVE DE ALCANTARILLADO SANITARIO
- Cabeza de atarjea
- Colector de aguas negras
- Pozo de visita común
- Intersección
- Cota de terreno
- Cota de plantilla
- Longitud-Pendiente-Diámetro (mts) (milesimas) (cms)

AHOME

NOTAS

1.- La tubería de albañal será de pvc sanitario serie 20 de diámetro de 20 cms de diámetro.

2.- Los pozos de visita serán de tabique rojo recocido aplanado interior con mortero cemento-arena proporción 1:3 pulido con llana metálica.

3.- Se usará cemento tipo II para pozos de visita serán de concreto simple f'c = 200 kg/cm2.

4.- En las descargas domiciliarias se utilizará codo pvc de 45° (1) cemento de pvc tipo "y" de 45° y tubería de pvc sanitario serie 20.

5.- Todas las dimensiones están indicadas en centímetros excepto las indicadas en otra unidad.

6.- Las elevaciones y dimensiones están indicadas en metros.

7.- El relleno de la zanja será con material de banco y material producto de excavación compactado en capas de 20 cms. de espesor al 90% proctor, como se indica en el detalle de zanja tipo.

8.- La plantilla sobre la que se apoyará la tubería y el relleno de las zanjas serán compactados de acuerdo a lo especificado en el detalle de la zanja tipo mostrado en este plano.

JUMAPAG

JUNTA MUNICIPAL DE AGUA POTABLE Y ALCANTARILLADO DE GUASAVE

H. AYUNTAMIENTO DE GUASAVE

PRESIDENTA MUNICIPAL: LIC. EVANGELINA ILANES CARREÓN

GERENTE GENERAL: ARQ. NUBIA YAZMIN PUENTES LLANOS

CONTIENE: RED DE ALCANTARILLADO SANITARIO	UBICACIÓN: JUAN JOSE RIOS, GUASAVE, SINALOA
PROYECTÓ: ING. AARON E. ANGULO LOPEZ	REVISÓ: ING. AARON E. ANGULO LOPEZ
LEVANTÓ: ING. FAUSTO G. CAMACHO MARTINEZ	DIBUJÓ: ING. DENIS FERNANDO LEBA VARGAS
FECHA: MARZO - 2021	ESCALA: 1:1100
ARCHIVO: RTHABAS	No. DE PLANO: PL-01

impulsado por CamScanner