

MUNICIPIO DE MAZATLAN
CALLE ANGEL FLORES S/N COLONIA CENTRO MAZATLAN, SIN.

PRESIDENTE MUNICIPAL
LIC. EDGAR AUGUSTO GONZÁLEZ ZATARAIN


DIRECTOR DE OBRAS PUBLICAS
ING. RIGOBERTO ARAMBURO BOJORQUEZ

SUBDIRECTOR DE OBRAS PUBLICAS:
ING. MARTÍN GALLARDO NORIEGA

JEFE DEL DEPTO. DE PROYECTO Y TOPOGRAFIA:
ING. JUAN CARLOS GALARZA BARRON

INTEGRANTES DEL DEPARTAMENTO DE PROYECTOS:
ARQ. JESUS IVAN MORENO JIMENEZ
ARQ. ANA GABRIELA OSUNA RENDON
ARQ. PALOMA BERENICE MANZANO LOPEZ
ARQ. MARTIN LOAIZA NORIEGA

PROYECTO:
PAVIMENTACIÓN DE CALLE GIRASOL
ENTRE CALLE MARAVILLA Y CALLE PROYECTO
COLONIA LOMA BONITA

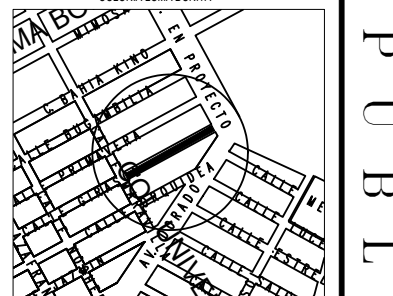

LOCALIZACION

ESCALA: S/E LAMINA No. 1





FECHA: SEPTIEMBRE 2023

DISEÑO - DIBUJO: ARQ. PALOMA BERENICE MANZANO LOPEZ

CLAVE

OBRAS PUBLICAS

CALLE GIRASOL

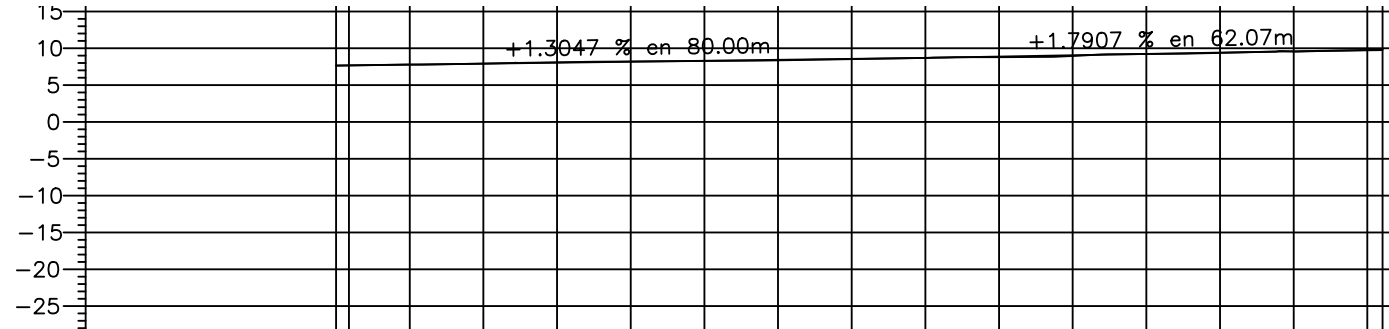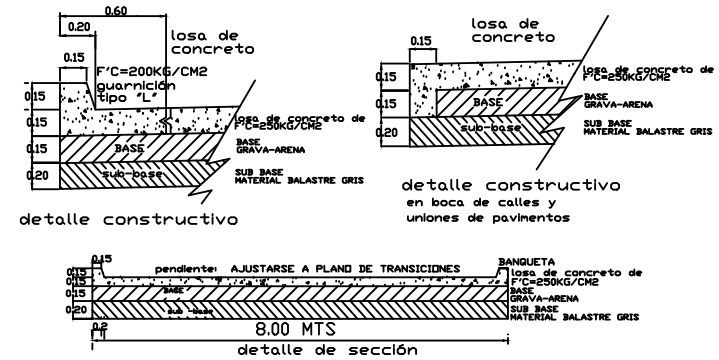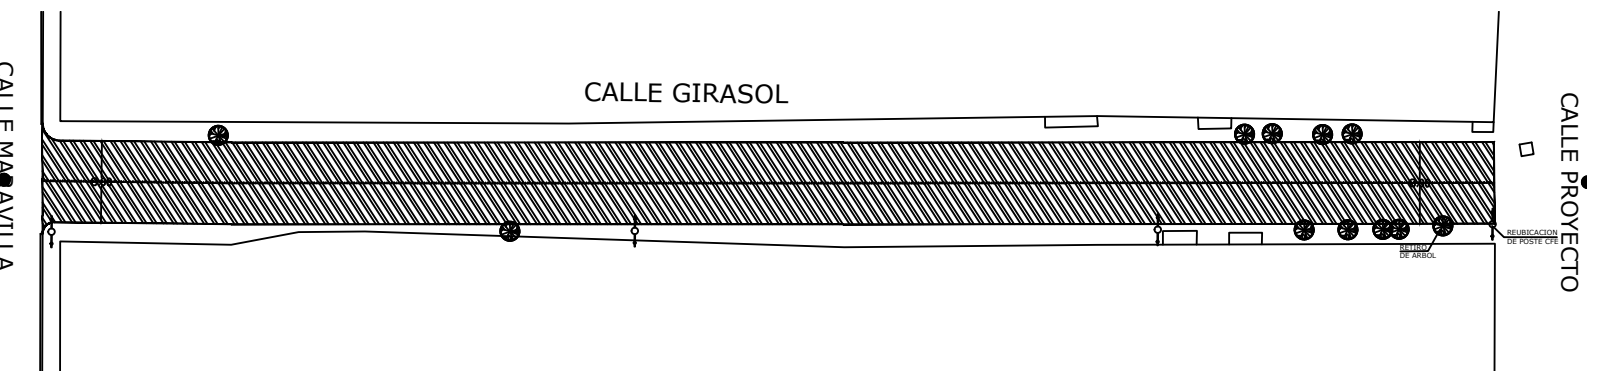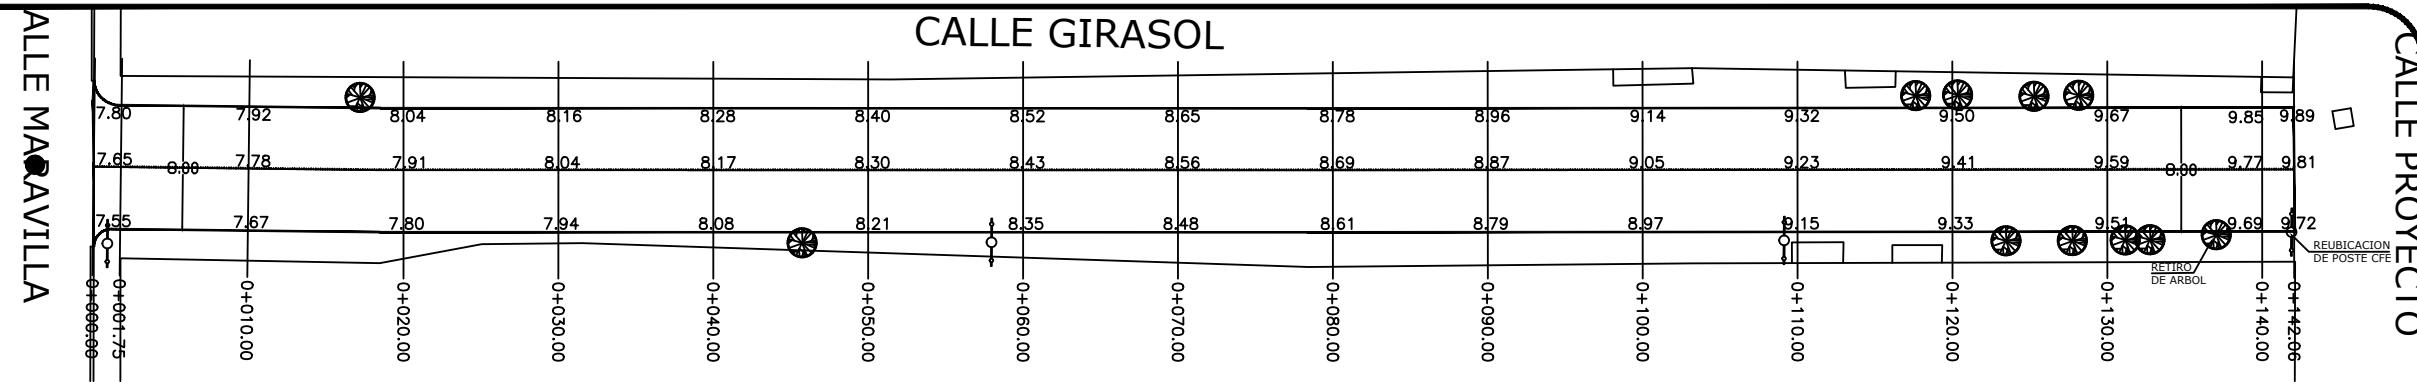

ESTACION	VOLUMEN		ESPESOR		ELEVACION	
	TERRAPLEN	CORTE	TERRAPLEN	CORTE	SUBRASANTE	TERRENO
0+000.00	0.00	0.00			7.15	7.65
0+010.00	0.00	8.78		0.50	7.17	7.68
0+020.00	0.00	38.51		0.51	7.28	7.79
0+030.00	0.00	53.94		0.51	7.41	7.92
0+040.00	0.00	53.23		0.56	7.54	8.10
0+050.00	0.00	46.88		0.54	7.67	8.21
0+060.00	0.00	43.04		0.48	7.80	8.28
0+070.00	0.00	39.00		0.43	7.93	8.37
0+080.00	0.00	37.58		0.47	8.06	8.53
0+090.00	0.00	40.38		0.50	8.19	8.69
0+100.00	0.00	41.44		0.42	8.37	8.80
0+110.00	0.00	41.69		0.40	8.55	8.95
0+120.00	0.00	44.25		0.49	8.73	9.23
0+130.00	0.00	45.14		0.47	8.91	9.38
0+140.00	0.00	42.13		0.47	9.09	9.56
0+142.00	0.00	42.02		0.46	9.27	9.73
TOTAL		627.11		9.11	9.31	9.81

PERFIL CALLE GIRASOL
ESCALA HORIZONTAL 1 : 1000
ESCALA VERTICAL 1 : 1000
TOTAL VOLUMEN CORTE = 627.11m³

