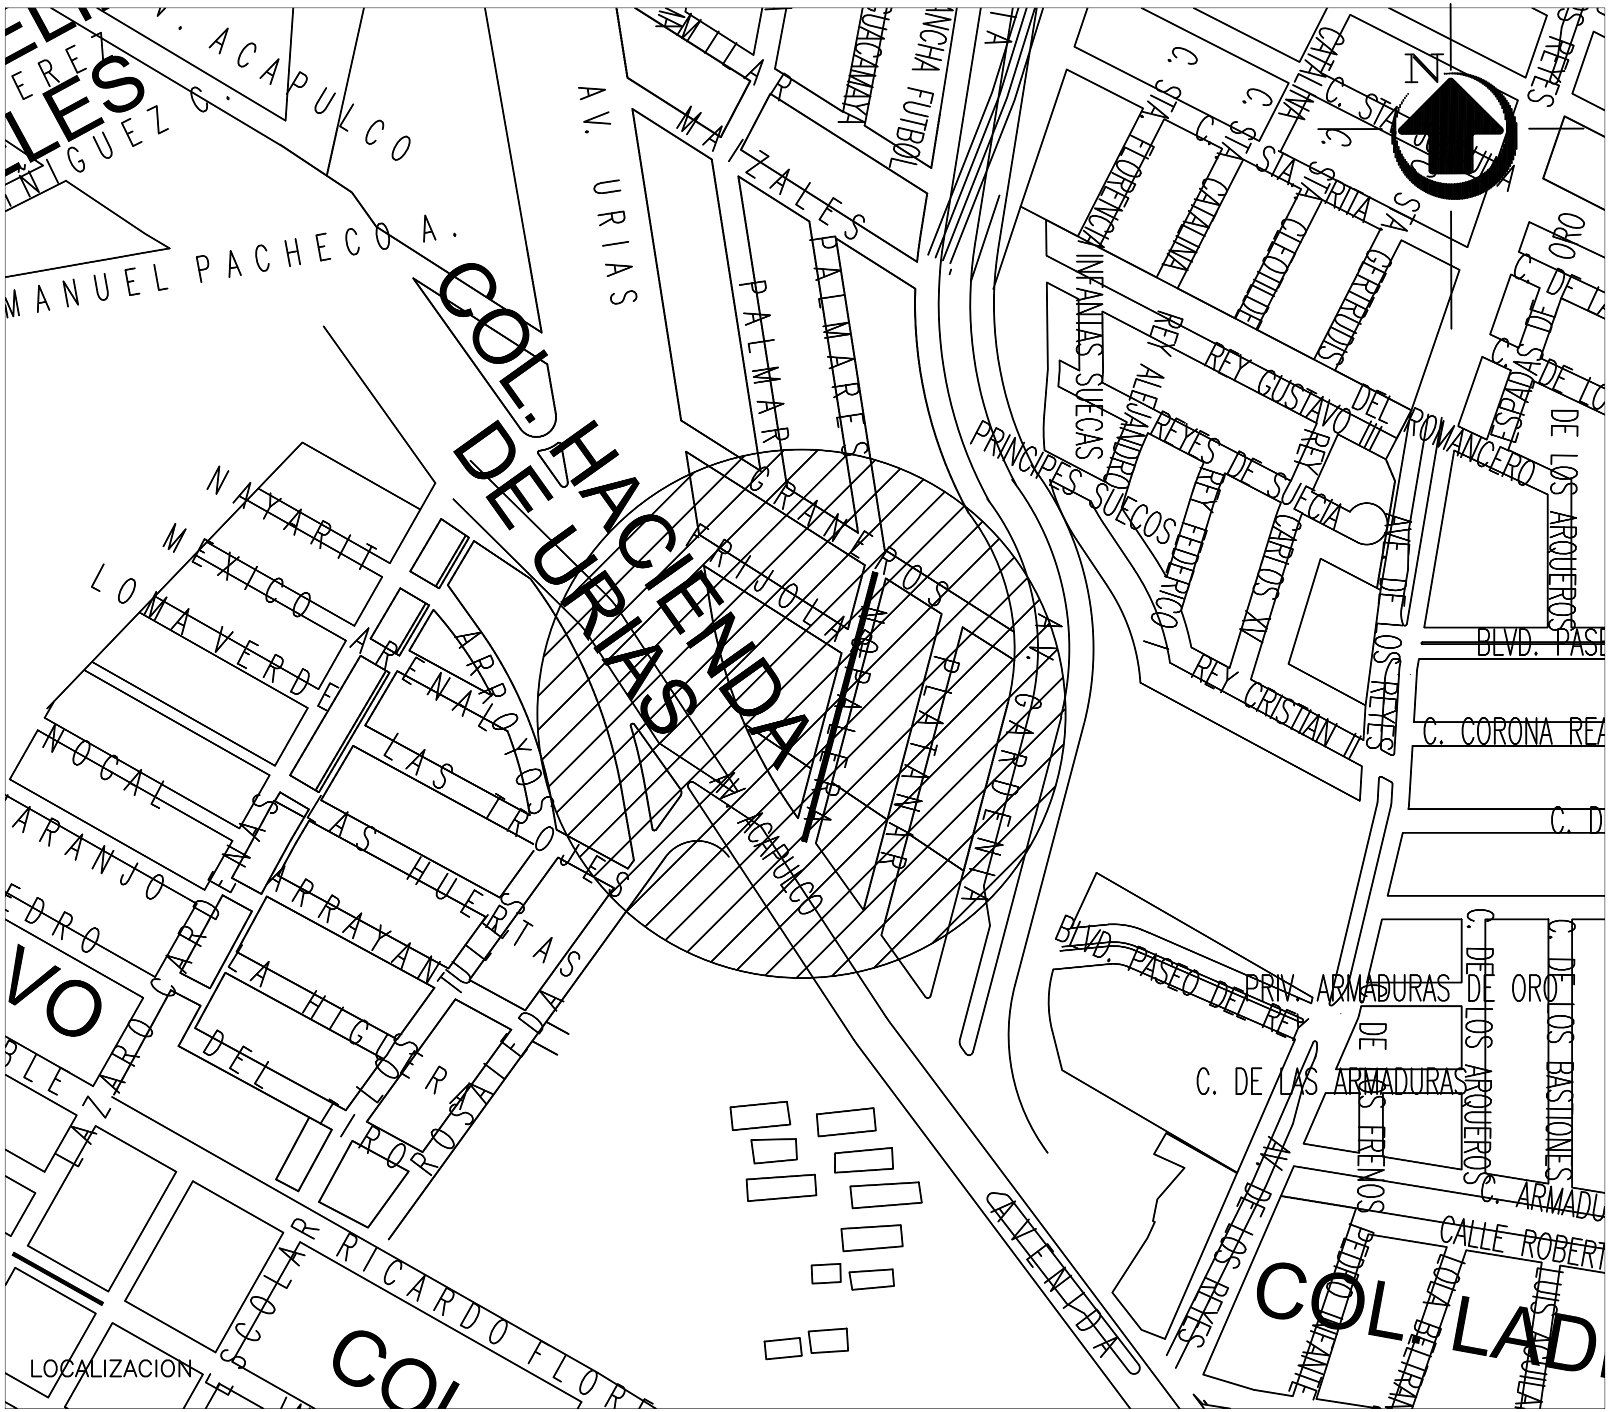

DIRECCION DE OBRAS PUBLICAS

2021 2024

PRESIDENTE MUNICIPAL: LIC. EDGAR AUGUSTO GONZÁLEZ ZATARAIN

DIRECTOR DE OBRAS PUBLICAS: ING. RIGOBERTO ARAMBURO BOJORQUEZ

PROYECTO: M I C R O L O C A L I Z A C I Ó N

PROYECTISTA: DPTO. DE OBRAS PUBLICAS

DIGITALIZÓ: DPTO. DE OBRAS PUBLICAS

LOCALIZACION: EN LA CIUDAD DE MAZATLÁN

ESCALA:

LAMINA: 1

MUNICIPIO DE MAZATLAN