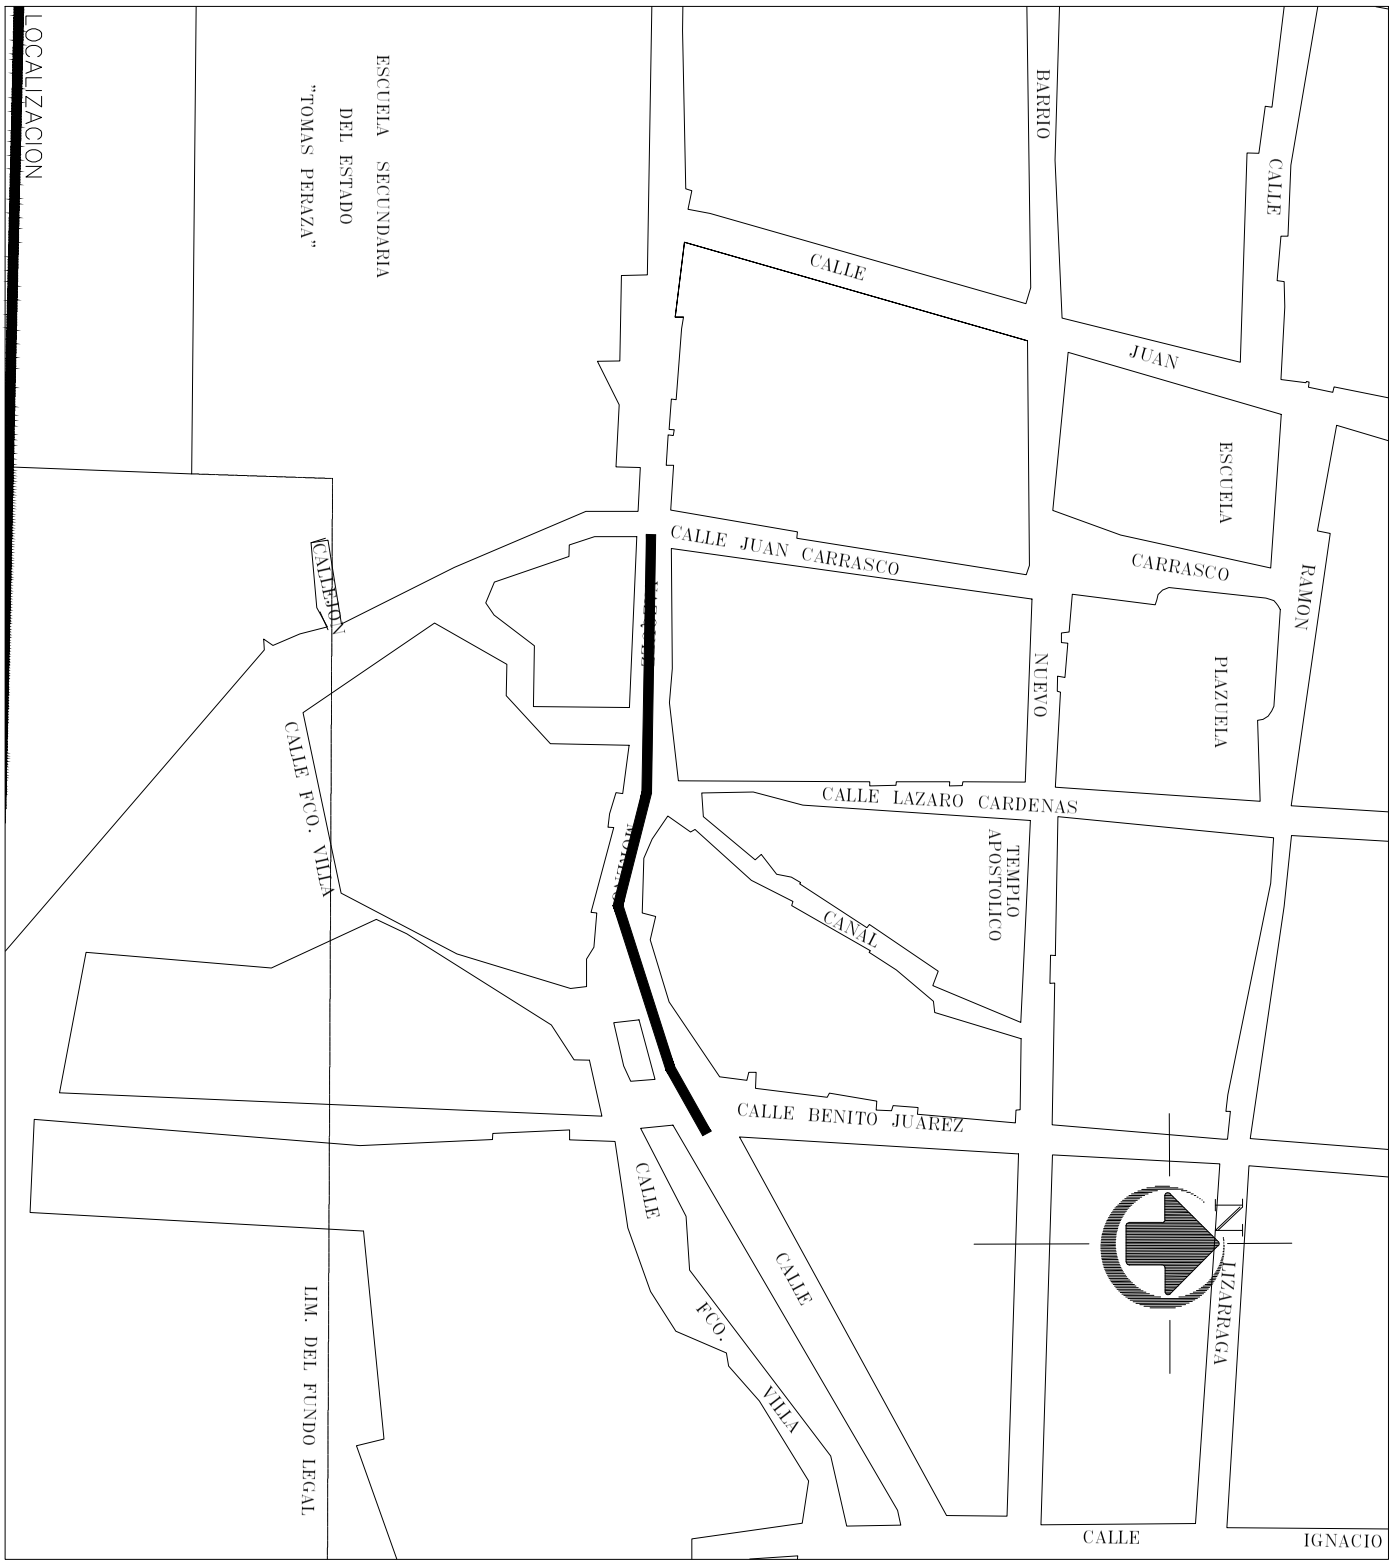

MUNICIPIO DE MAZATLAN
CARLOS ANGEL FLORES S/N COLONIA CENTRO MAZATLAN , SIN.

2021 DIRECCION DE OBRAS PUBLICAS 2024

PRESIDENTE MUNICIPAL: LIC. EDGAR AUGUSTO GONZÁLEZ ZATARAIN	DIRECTOR DE OBRAS PUBLICAS: ING. RIGOBERTO ARAMBURO BOJORQUEZ	
PROYECTO: M A C R O L O C A L I Z A C I Ó N	PROYECTISTA: DPTO. DE OBRAS PUBLICAS	DIGITALIZÓ: DPTO. DE OBRAS PUBLICAS
LOCALIZACIÓN: EN LA CIUDAD DE MAZATLÁN	ESCALA:	LAMINA: 1