

MUNICIPIO DE MAZATLAN  
CALLE ANGEL FLORES S/N COLONIA CENTRO MAZATLAN - SIN.

PRESIDENTE MUNICIPAL

LIC. EDGAR AUGUSTO GONZÁLEZ ZATARAIN


DIRECTOR DE OBRAS PUBLICAS  
ING. RIGOBERTO ARAMBURO BOJORQUEZ

SUBDIRECTOR DE OBRAS PUBLICAS:  
ING. MARTÍN GALLARDO NORIEGA

JEFE DEL DEPTO. DE PROYECTO Y TOPOGRAFIA:  
ING. JUAN CARLOS GALARZA BARRON

INTEGRANTES DEL DEPARTAMENTO DE PROYECTOS:  
ARQ. JESUS IVAN MORENO JIMENEZ  
ARQ. ANA GABRIELA OSUNA RENDON  
ARQ. MARTIN LOAIZA NORIEGA

PROYECTO:  
PAVIMENTACIÓN DE CALLE SIMON BOLIVAR  
ENTRE CALLE NICOLÁS BRAVO Y PUENTE RÍO PRESIDIO  
POBLADO VILLA UNIÓN

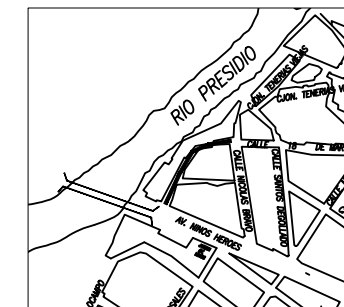

LOCALIZACION

NORTE

ESCALA:

S/E

LAMINA No.

1

FECHA:

NOVIEMBRE DEL 2023


DISEÑO - DIBUJO:

ARQ. ANA GABRIELA OSUNA RENDÓN

CLAVE

-----

OBRAS PUBLICAS

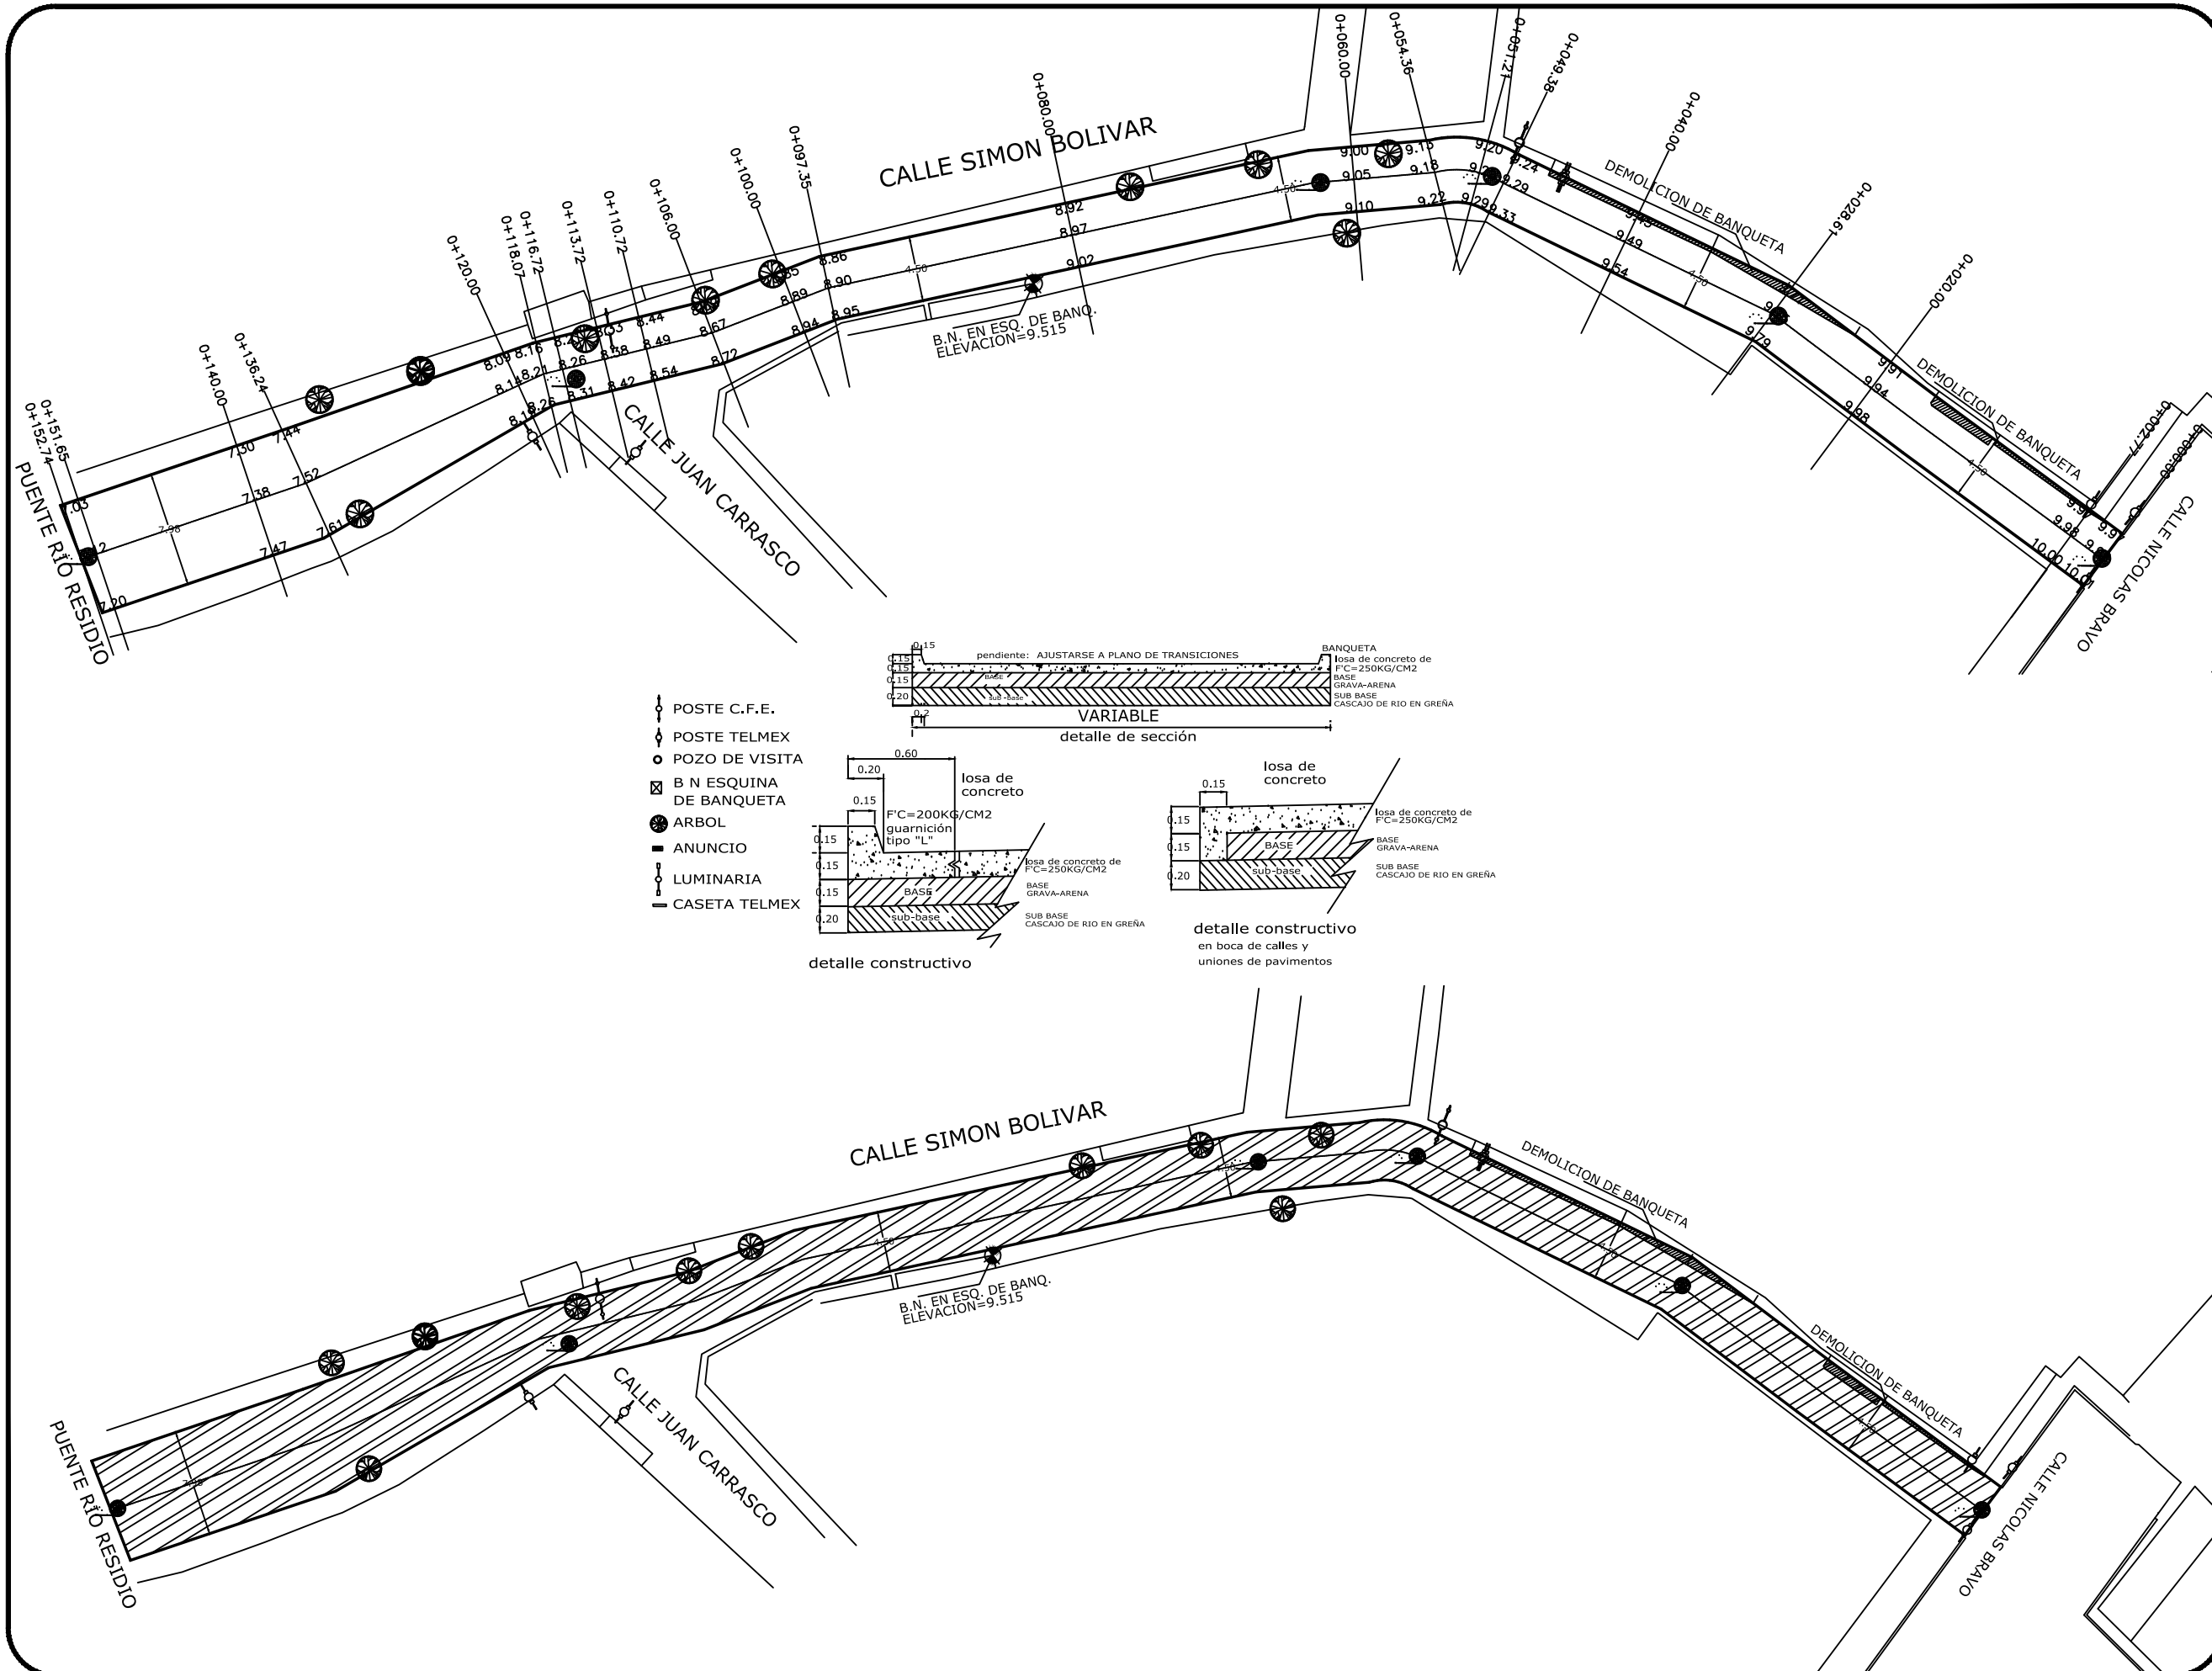

- POSTE C.F.E.
- ◇ POSTE TELMEX
- POZO DE VISITA
- ⊠ B N ESQUINA DE BANQUETA
- ARBOL
- ANUNCIO
- LUMINARIA
- CASETA TELMEX

