CUADRO DE CONSTRUCCION DE EJE

EST	PV	RUMBO	DISTANCIA	V	COORDENADAS X	COORDENADAS Y
				PST=0+000.00	419,480.4613	2,525,924.1804
PST=0+000.00	PIv=0+013.58	N 07°49'48.32" W	23.689	PIv=0+013.58	419,476.8689	2,525,947.8076
PIv=0+023.88	PIv=0+045.39	N 01°42'09.22" W L = 7°19'13.3" dec	31.889	PIv=0+045.39	419,468.2330	2,525,969.4873
PIv=0+045.39	PIv=0+084.46	N 02°34'43.25" W L = 9°52'13.03" izq	39.109	PIv=0+084.46	419,465.4636	2,526,008.5569
PIv=0+084.46	PIv=0+094.50	N 03°17'17.91" E L = 5°02'5.19" der	10.036	PIv=0+094.50	419,467.0362	2,526,018.5763
PIv=0+094.50	PIv=0+108.18	N 07°40'31.04" W L = 8°57'48.99" izq	13.684	PIv=0+108.18	419,466.1821	2,526,032.2317
PIv=0+108.18	PIv=0+130.25	N 02°19'35.81" W L = 10°18'53.23" der	13.673	PIv=0+130.25	419,465.8369	2,526,044.2922
PIv=0+130.25	PIv=0+141.94	N 01°11'08.64" W L = 7°19'13.37" der	11.689	PIv=0+141.94	419,465.1482	2,526,065.9757
PIv=0+141.94	PIv=0+154.41	N 03°57'06.46" W L = 4°40'31.62" der	12.484	PIv=0+154.81	419,464.8662	2,526,078.6178
PIv=0+154.81	PST=0+211.25	N 02°08'31.38" W L = 9°31'46.86" izq	56.842	PST=0+211.25	419,463.7774	2,526,135.2189

LONGITUD = 211.253m

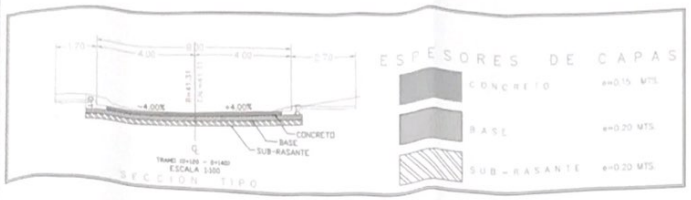

SECCION TIPO

ESPESORES DE CAPAS

CONCRETO	e=0.15 MTS.
BASE	e=0.20 MTS.
SUB-RASANTE	e=0.20 MTS.

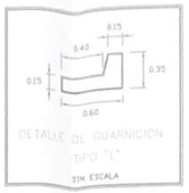

DETALLE DE GUARNICION TIPO "A"
SIN ESCALA

EL ANCHO DE LA BANQUETA SE AJUSTARA FISICAMENTE EN CAMPO

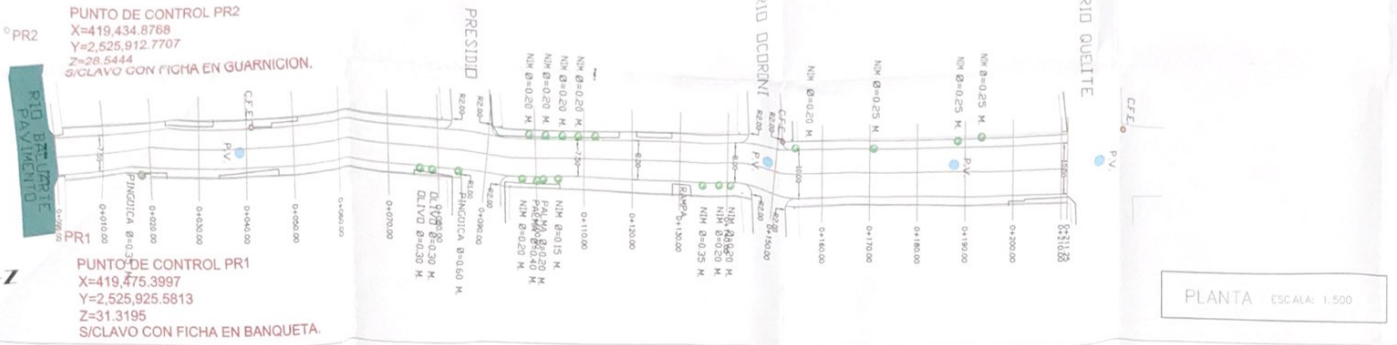

PLANTA ESCALA: 1:500

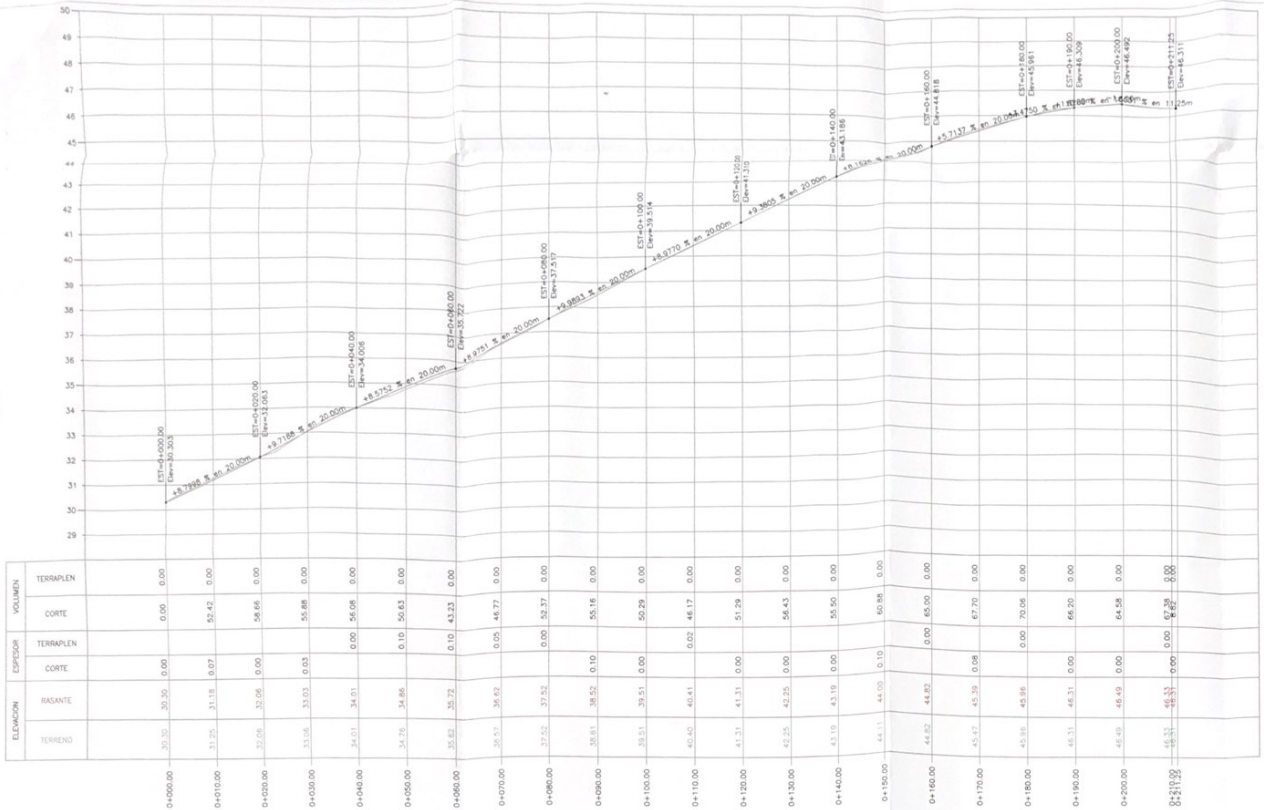

		0+000.00	0+010.00	0+020.00	0+030.00	0+040.00	0+050.00	0+060.00	0+070.00	0+080.00	0+090.00	0+100.00	0+110.00	0+120.00	0+130.00	0+140.00	0+150.00	0+160.00	0+170.00	0+180.00	0+190.00	0+200.00	0+210.00	0+211.25
VOLUMEN	TERRAPLEN	0.00	0.00	0.00	0.00	0.00	0.00	0.00	0.00	0.00	0.00	0.00	0.00	0.00	0.00	0.00	0.00	0.00	0.00	0.00	0.00	0.00	0.00	0.00
	CORTE	0.00	52.42	58.66	55.88	56.08	50.63	43.23	46.77	52.37	55.16	50.29	46.17	51.29	58.43	55.50	50.68	65.00	67.70	70.06	66.20	64.58	64.58	6.46
ESPESOR	TERRAPLEN						0.10	0.10	0.05	0.00	0.10	0.00	0.02	0.00	0.00	0.00	0.10	0.00	0.00	0.00	0.00	0.00	0.00	0.00
	CORTE	0.00	0.07	0.00	0.03	0.00																		
ELEVACION	RASANTE	30.30	31.18	32.06	33.03	34.01	34.86	35.72	36.62	37.52	38.52	39.51	40.41	41.31	42.25	43.19	44.10	44.85	45.39	45.96	46.31	46.49	46.31	46.31
	TERRENO	30.30	31.25	32.06	33.06	34.01	34.76	35.82	36.57	37.52	38.61	39.51	40.40	41.31	42.25	43.19	44.11	44.85	45.47	45.96	46.31	46.49	46.31	46.31

PERFIL ESCALAS: HOR. 1:500 VER. 1:100

SINALOA
GOBIERNO DEL ESTADO
Secretaría de Obras Públicas

Arq. José Manuel Acosta Bernal
Director de Estudios y Proyectos

Ing. Fco. Roberto Soto Osuna
Jefe de proyectos de Vialidad

Localización

Simbología

Modificaciones

Fecha	Nombre	Concepto

OBRA: CALLE ONCE RIOS

MUNICIPIO: ESCUINAPA LOCALIDAD: ESCUINAPA

CONTENIDO:
PLANTA Y PERFIL DE CONSTRUCCION
Tramo (0+000.00 - 0+211.25)

DIBUJO: DEPTO VIALIDADES

ESCALA: INDICADA

FECHA: FEBRERO 2022 PLANO: 1 DE 1