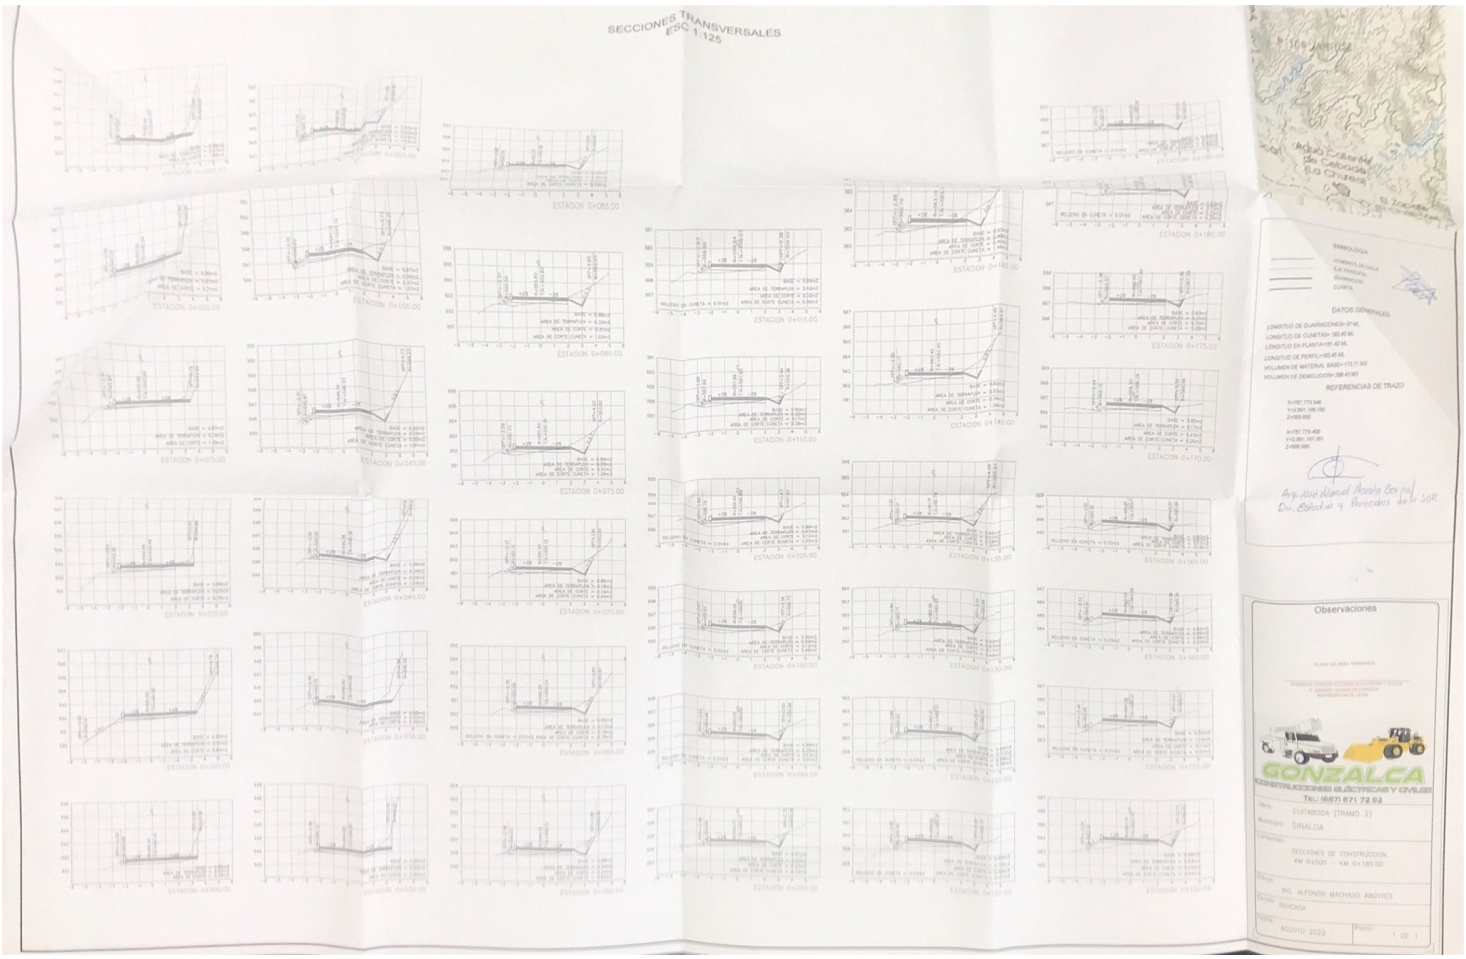
SECCIONES TRANSVERSALES
ESC 1:125
SIMBOLOGIA
DATOS GENERALES
REFERENCIAS DE TRAZO
Observaciones
GONZALCA
CONSTRUCCIONES ELÉCTRICAS Y CIVILES
TEL: (687) 871 72 92
CUITABOCA (TRAMO 2)
SINALOA
SECCIONES DE CONSTRUCCION
KM 0+000 - KM 0+185.00
ING. ALFONSO MACHADO ABOYTES
INDICADA
AGOSTO 2022
1 DE 1

PLANTA
ESC 1:300

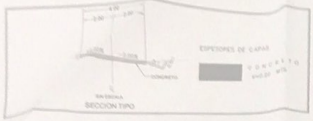

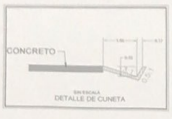

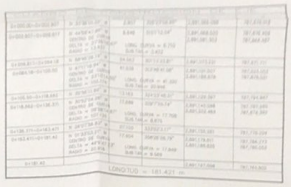

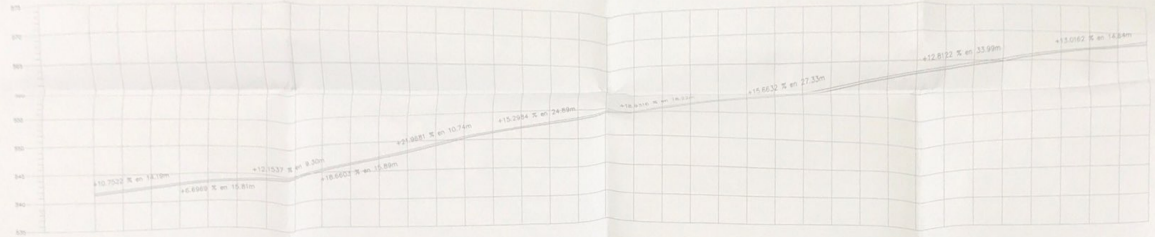

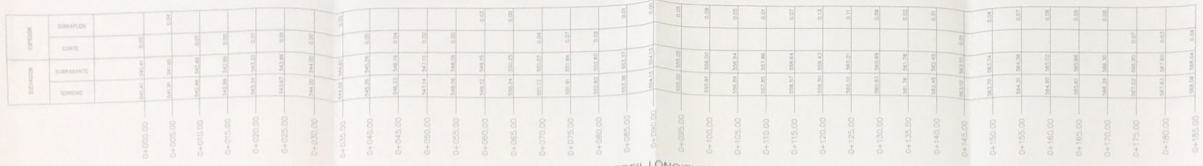

PERFIL LONGITUDINAL
ESC H. 1:300
ESC V. 1:300

SIMBOLOGIA

DATOS GENERALES

REFERENCIAS DE TRAZO

Arq. José Manuel Pinzón Bernal
Dir. Estudios y Proyectos de la SOP

Observaciones

GONZALCA
CONSTRUCCIONES ELECTRICAS Y CIVILES
TEL: (667) 871 72 92

Obra:	CUITABOCA (TRAMO 2)
Municipio:	SINALOA
Contenido:	SECCIONES DE CONSTRUCCION KM 0+000 — KM 0+185.00
Director:	ING. ALFONSO MACHADO ABOYTES
Escala:	INDICADA
Fecha:	AGOSTO 2022
Plano:	1 DE 1