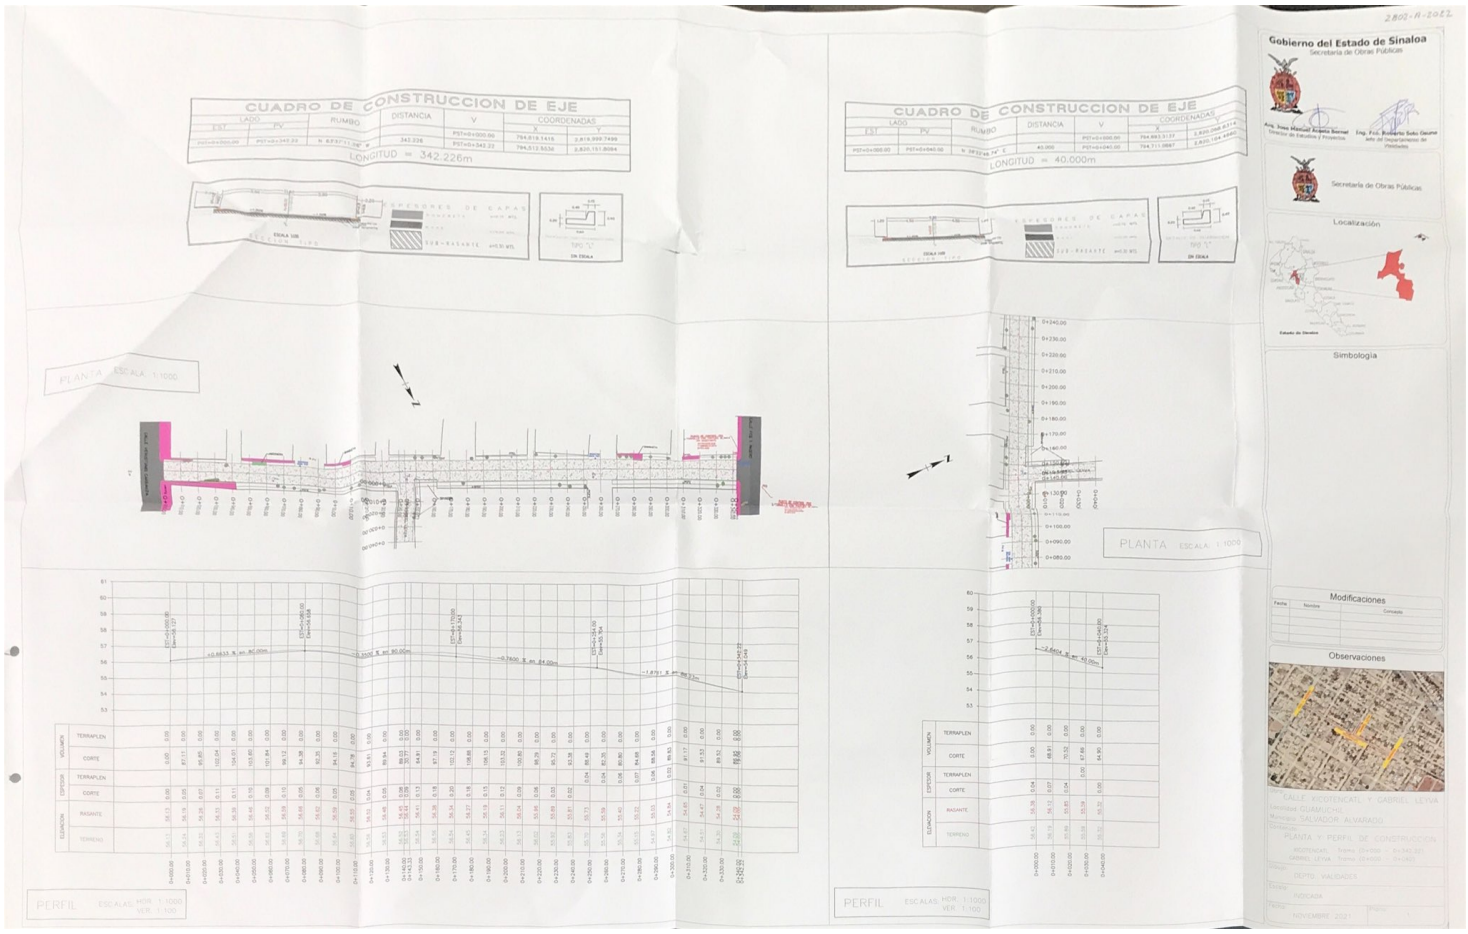

CUADRO DE CONSTRUCCION DE EJE
LONGITUD = 342.226m
CUADRO DE CONSTRUCCION DE EJE
LONGITUD = 40.000m
PLANTA ESCALA: 1:1000
PLANTA ESCALA: 1:1000
PERFIL ESCALAS: HOR. 1:1000 VER. 1:100
PERFIL ESCALAS: HOR. 1:1000 VER. 1:100
Gobierno del Estado de Sinaloa
Secretaría de Obras Públicas
Secretaría de Obras Públicas
Localización
Simbología
Modificaciones
Observaciones
CALLE XICOTENCATL Y GABRIEL LEYVA
Localidad: GUAMUCHIL
Municipio: SALVADOR ALVARADO
PLANTA Y PERFIL DE CONSTRUCCION
DEPTO. VALIDADES
Estado: INDICADA
Fecha: NOVIEMBRE 2021