

Obra:
REHABILITACIÓN, EQUIPAMIENTO Y
MANTENIMIENTO DE CÁRCAMO DE
BOMBEO DE AGUAS RESIDUALES DE
LA COMUNIDAD DE EJIDO CULICAN,
MUNICIPIO ELOTA, SINALOA.

Localidad:
EJIDO CULIACAN, MUNICIPIO DE
ELOTA, ESTADO DE SINALOA.

Contenido:
PLANTA ARQUITECTONICA,
CORTES DE CÁRCAMO DE
BOMBEO.

Simbología:

NLS-+0.35	Nivel de Losa Superior
NM-+0.10	Nivel de Muro Intermedio
NT-+0.40	Nivel de Trabe
NFL-+0.40	Nivel de fondo de losa
ND-+0.75	Nivel de Dentellon

Dibujo:


ARQ. ROBERTO CABANILLAS PRADO
Reviso:

ING. DAVID GERMAN OSUNA IRIBE
Autorizo:


L.C.I. OSMAR ANTONIO GAMBOA
MANJARREZ

Fecha: Numero de plano:

MAYO 2023 **ALC/01.**

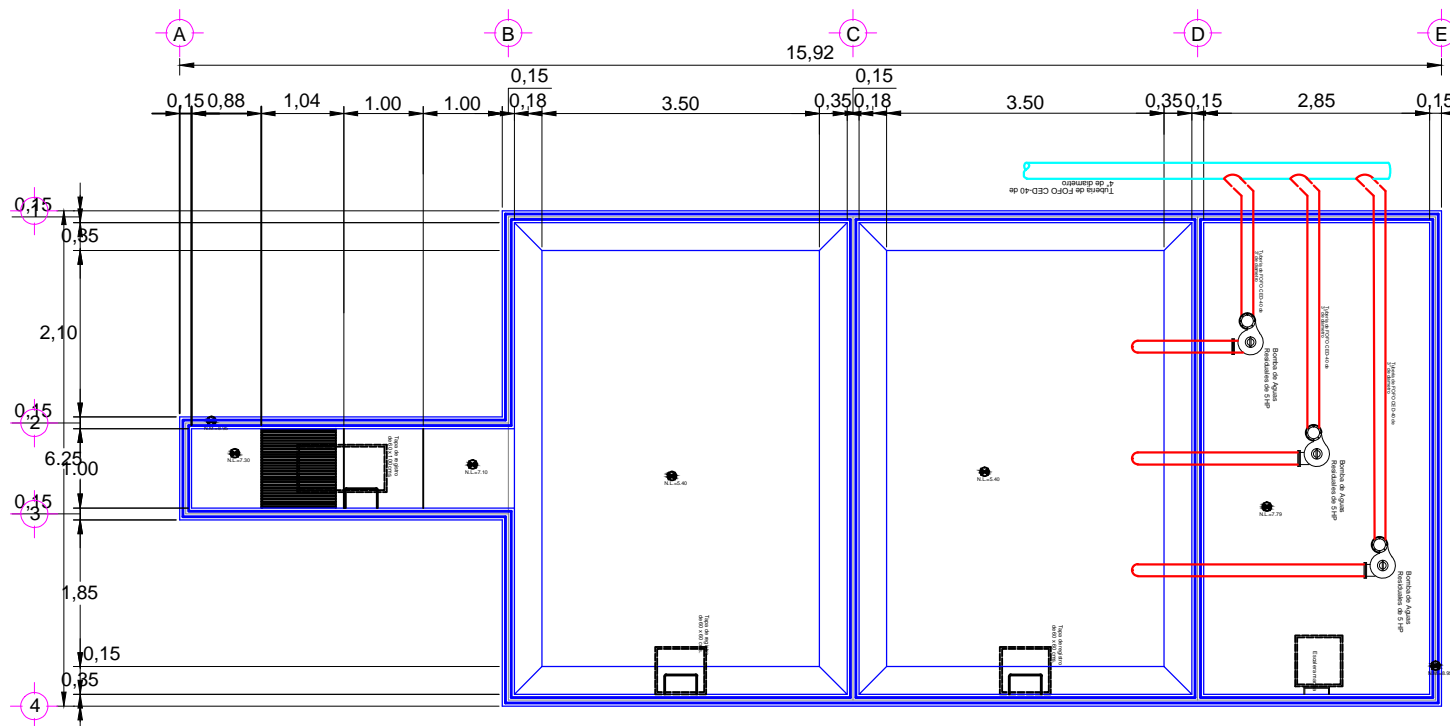

Planta arquitectonica (Carcamo de bombeo).- Sin Escala.-

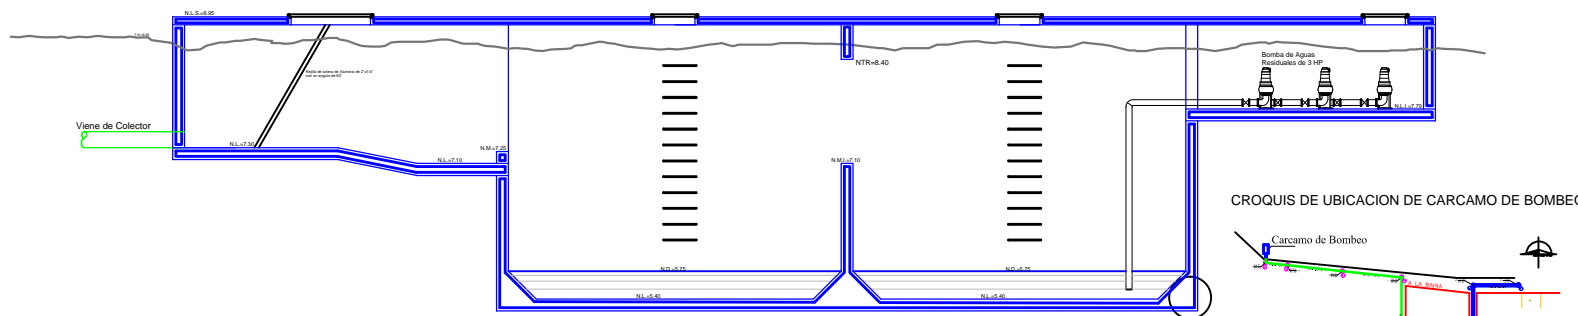

Corte longitudinal (Carcamo de bombeo).- Sin Escala.-

SISTEMA DE ALCANTARILLADO