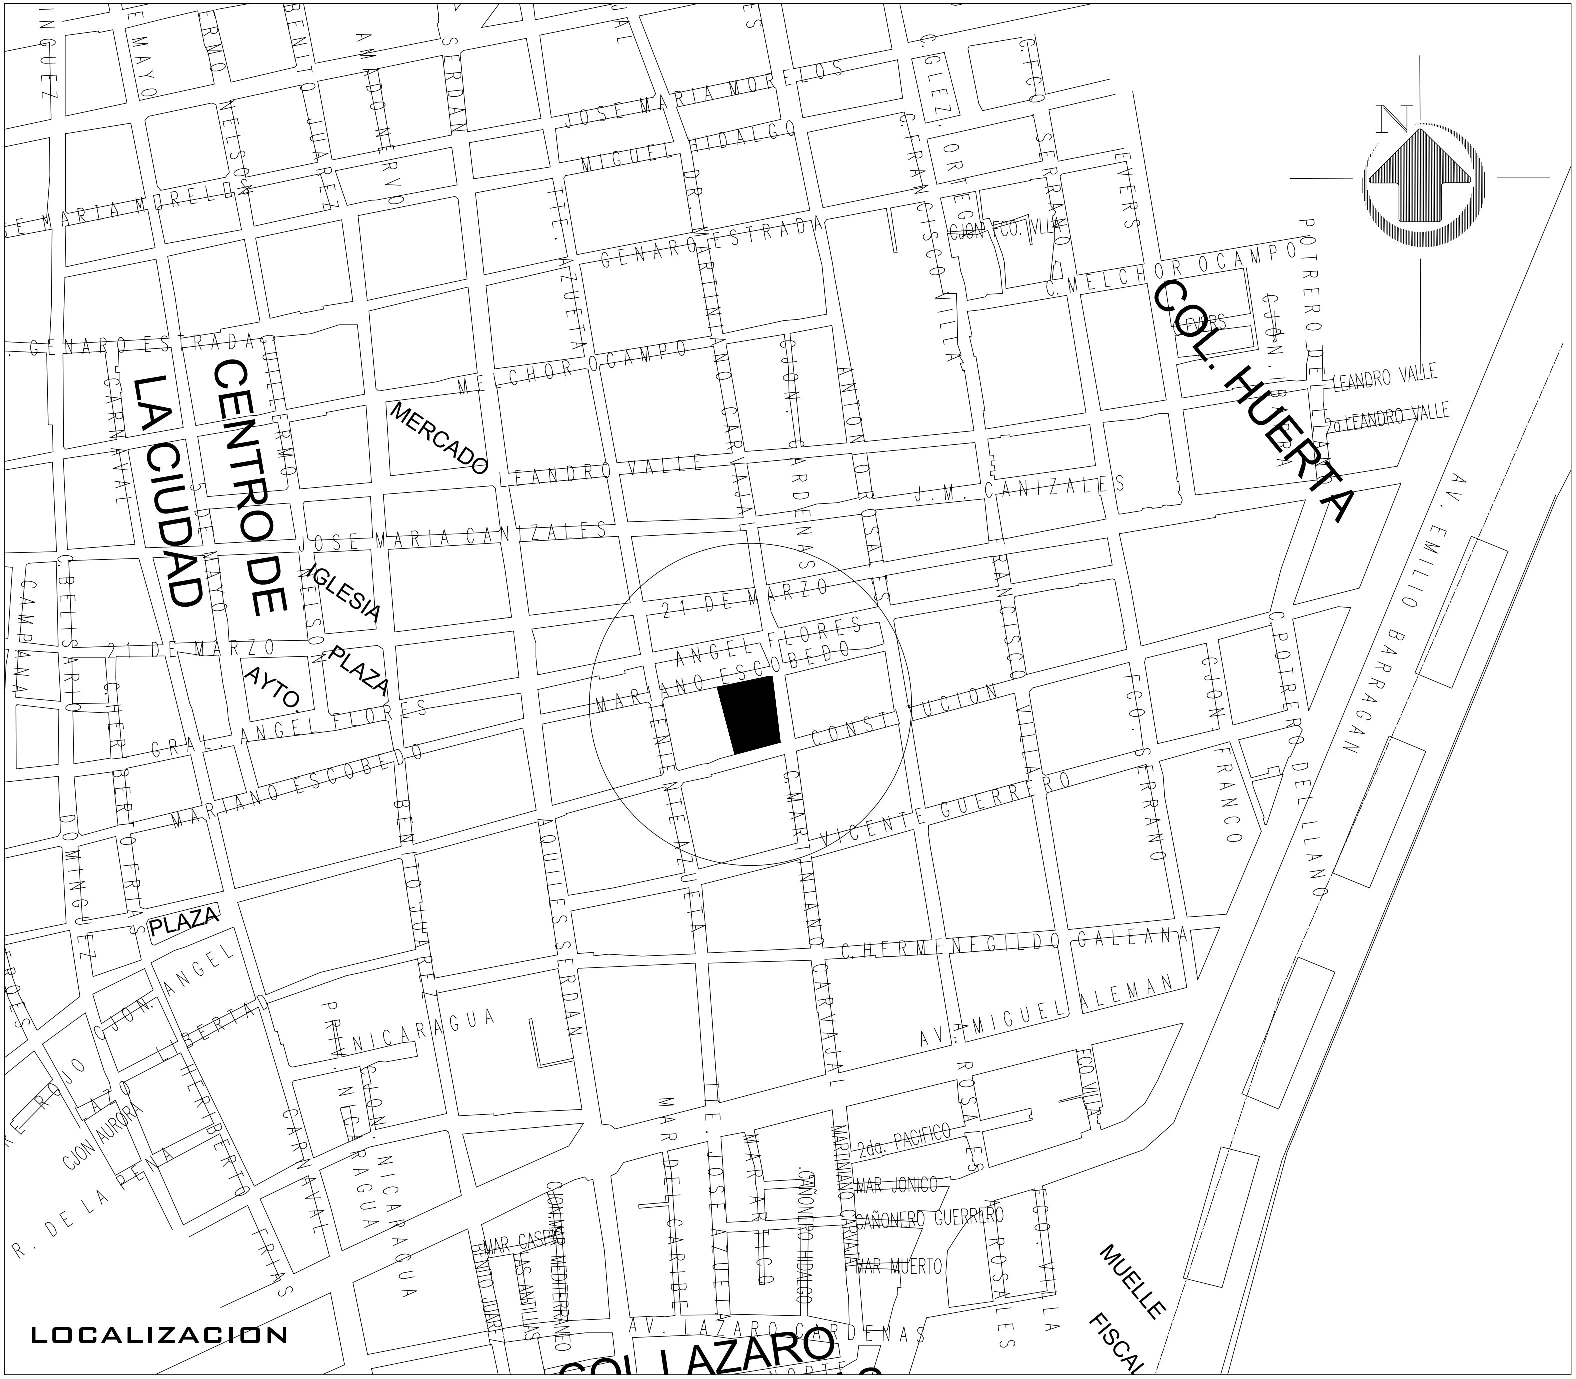

DIRECCION DE OBRAS PUBLICAS

2021 2024

PRESIDENTE MUNICIPAL
Q.F.B. LUIS GUILLERMO BENITEZ TORRES

DIRECTOR DE OBRAS PUBLICAS
I.M.N. LUIS GERARDO NUÑEZ GUTIERREZ

PROYECTO
MACROLOCALIZACIÓN

PROYECTISTA
DPTO. DE OBRAS PUBLICAS

DIGITALIZÓ
DPTO. DE OBRAS PUBLICAS

LOCALIZACIÓN:
EN LA CIUDAD DE MAZATLÁN

ESCALA:

LAMINA:
1

MUNICIPIO DE MAZATLAN