



**MAZATLÁN**  
DONDE SE ROMPEN LAS OLAS

PRESIDENTE MUNICIPAL  
Q.F.B. LUIS GUILLERMO BENITEZ TORRES


DIRECTOR DE OBRAS PUBLICAS  
I.M.N. LUIS GERARDO NUÑEZ GUTIERREZ

SUBDIRECTOR DE OBRAS PUBLICAS  
ING. MARTIN GALLARDO NORIEGA

JEFE DEL DEPTO. DE PROYECTO Y TOPOGRAFIA:  
ING. JUAN CARLOS GALARZA BARRON

INTEGRANTES DEL DEPARTAMENTO DE PROYECTOS:  
ING. JULIO CESAR TAPIA CAMACHO  
ARQ. ANA GABRIELA OSUNA RENDON  
ARQ. JESUS IVAN MORENO JIMENEZ

PROYECTO:  
INSTALACIÓN ELÉCTRICA DE BAJA TENSIÓN EN  
ESC. PRIM. JOSE MARIA MORELOS Y PAVÓN COL. CENTRO

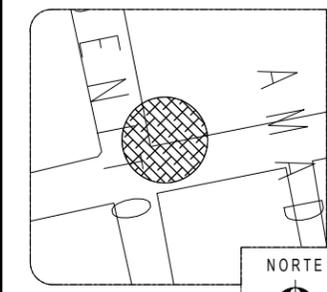

LOCALIZACION

ESCALA:  
S/E


LAMINA No.  
2

FECHA:  
JULIO DEL 2022

DISEÑO - DIBUJO:  
ARQ. ANA GABRIELA OSUNA RENDÓN

CLAVE

OBRAS PUBLICAS

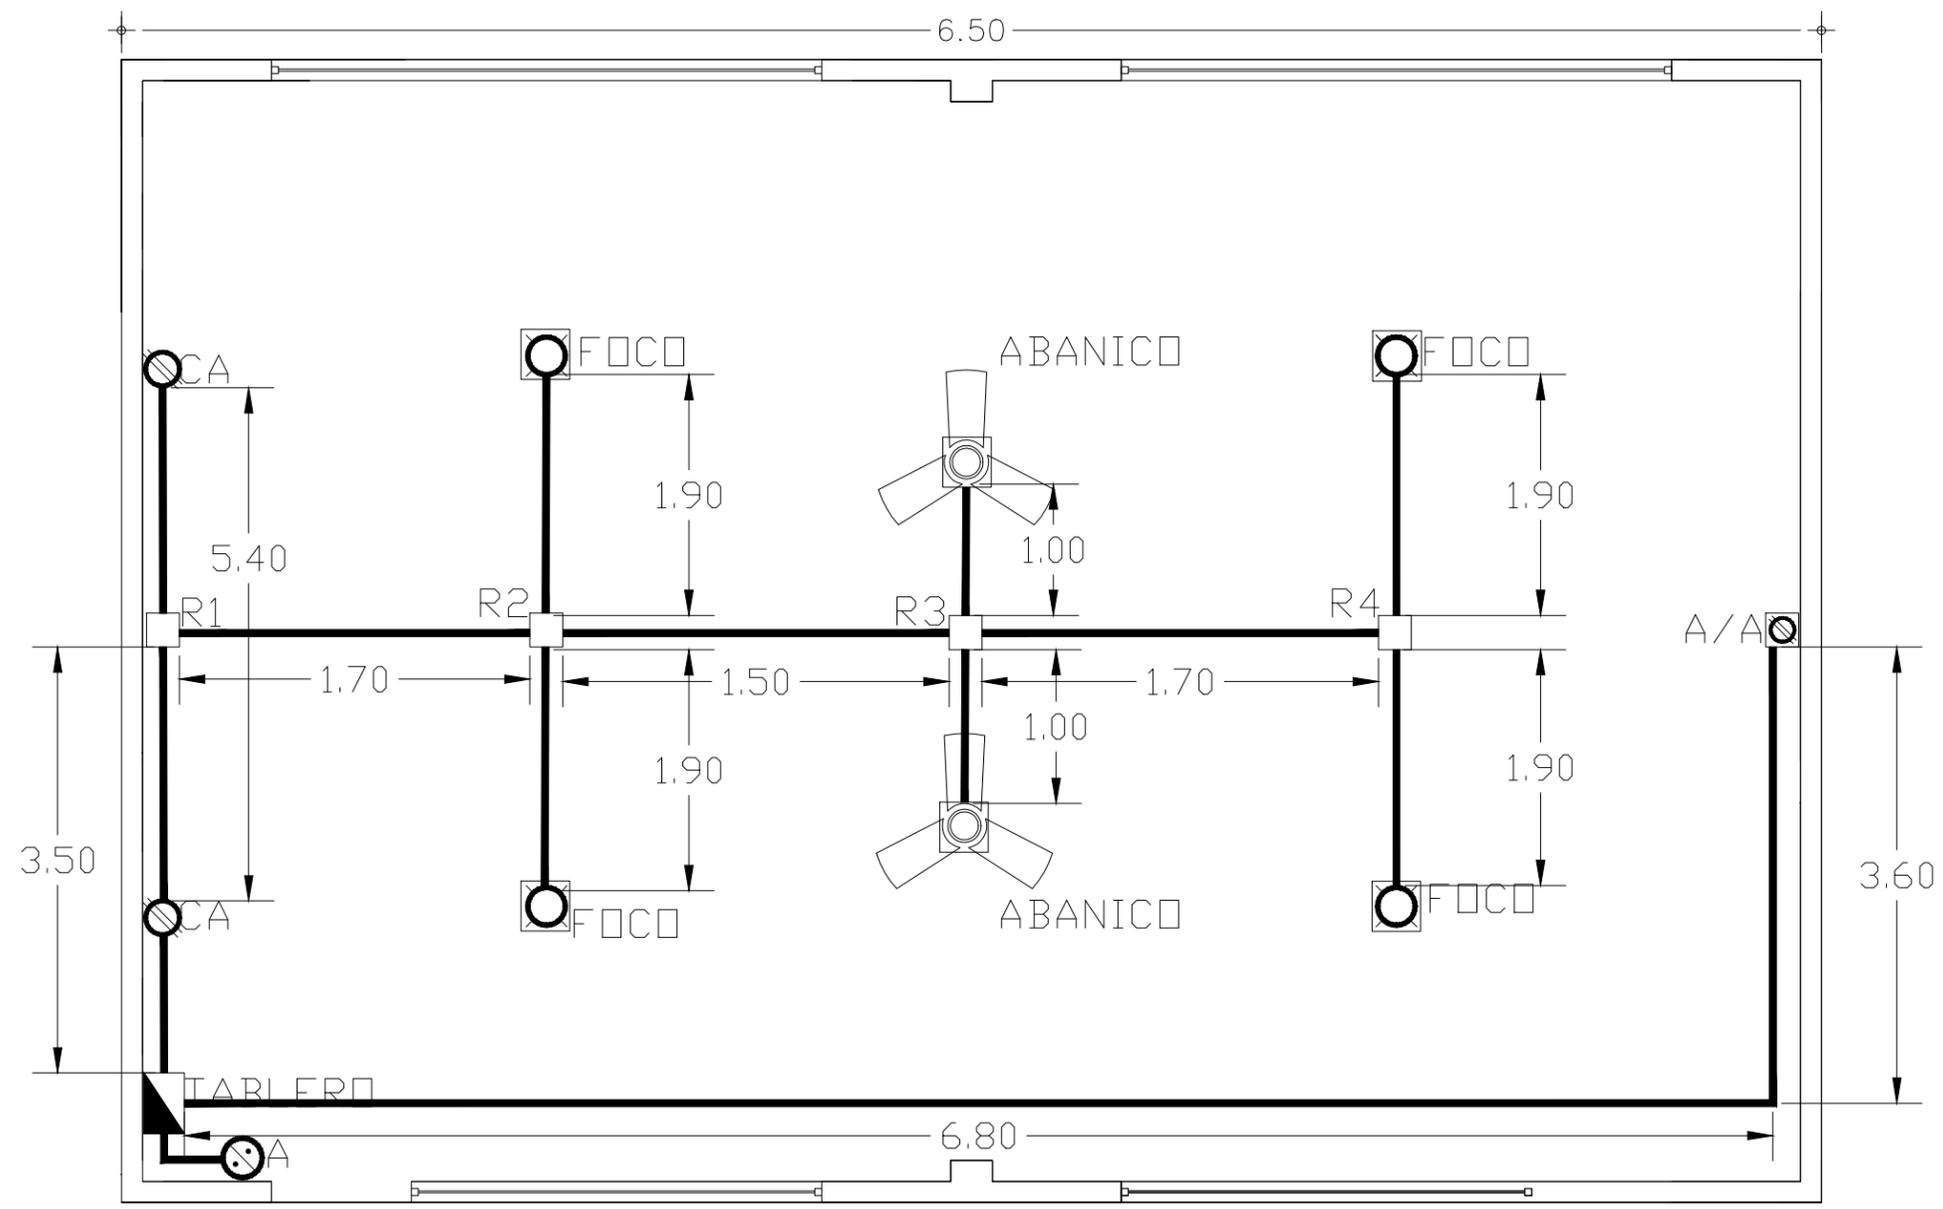

**PLANTA DE INSTALACION ELECTRICA  
AULA TIPO**



MUNICIPIO DE MAZATLAN  
CALLE ANGEL FLORES S/N COLONIA CENTRO MAZATLAN, SIN.