

MUNICIPIO DE GUASAVE

SECTOR MAZATOS

DE CORAZÓN POR
Guasave
¡VAMOS JUNTOS!
H. AYUNTAMIENTO 2021-2024



H. AYUNTAMIENTO DE
GUASAVE

DIRECCIÓN GENERAL DE OBRAS Y
SERVICIOS PÚBLICOS

DIRECCIÓN DE PLANEACIÓN
URBANA

PRESIDENTE MUNICIPAL:
DR. MARTÍN DE JESÚS AHUMADA QUINTERO

DIRECTOR GENERAL DE OBRAS Y SERVICIOS PÚBLICOS:
ARQ. MIGUEL JORGE WONG ORTEGA

LEVANTÓ:
ING. FELIX FRANCISCO MUÑOZ HERRERA.

DIBUJÓ:
ARQ. JESUS ANEL FLORES BURGOS.

CONTRATISTA:
ELECTRICA Y GRUAS MENCHACA S.A. DE C.V.

FECHA:
OCTUBRE/2023


ESCALA:
S/E



DIRECCIÓN GENERAL DE
OBRAS Y SERVICIOS PÚBLICOS
GUASAVE, SINALOA

CONTENIDO:
AMPLIACION DE RED ELECTRICA SECTOR
MAZATOS.

LOCALIDAD:
BAMOA, GUASAVE, SIN.

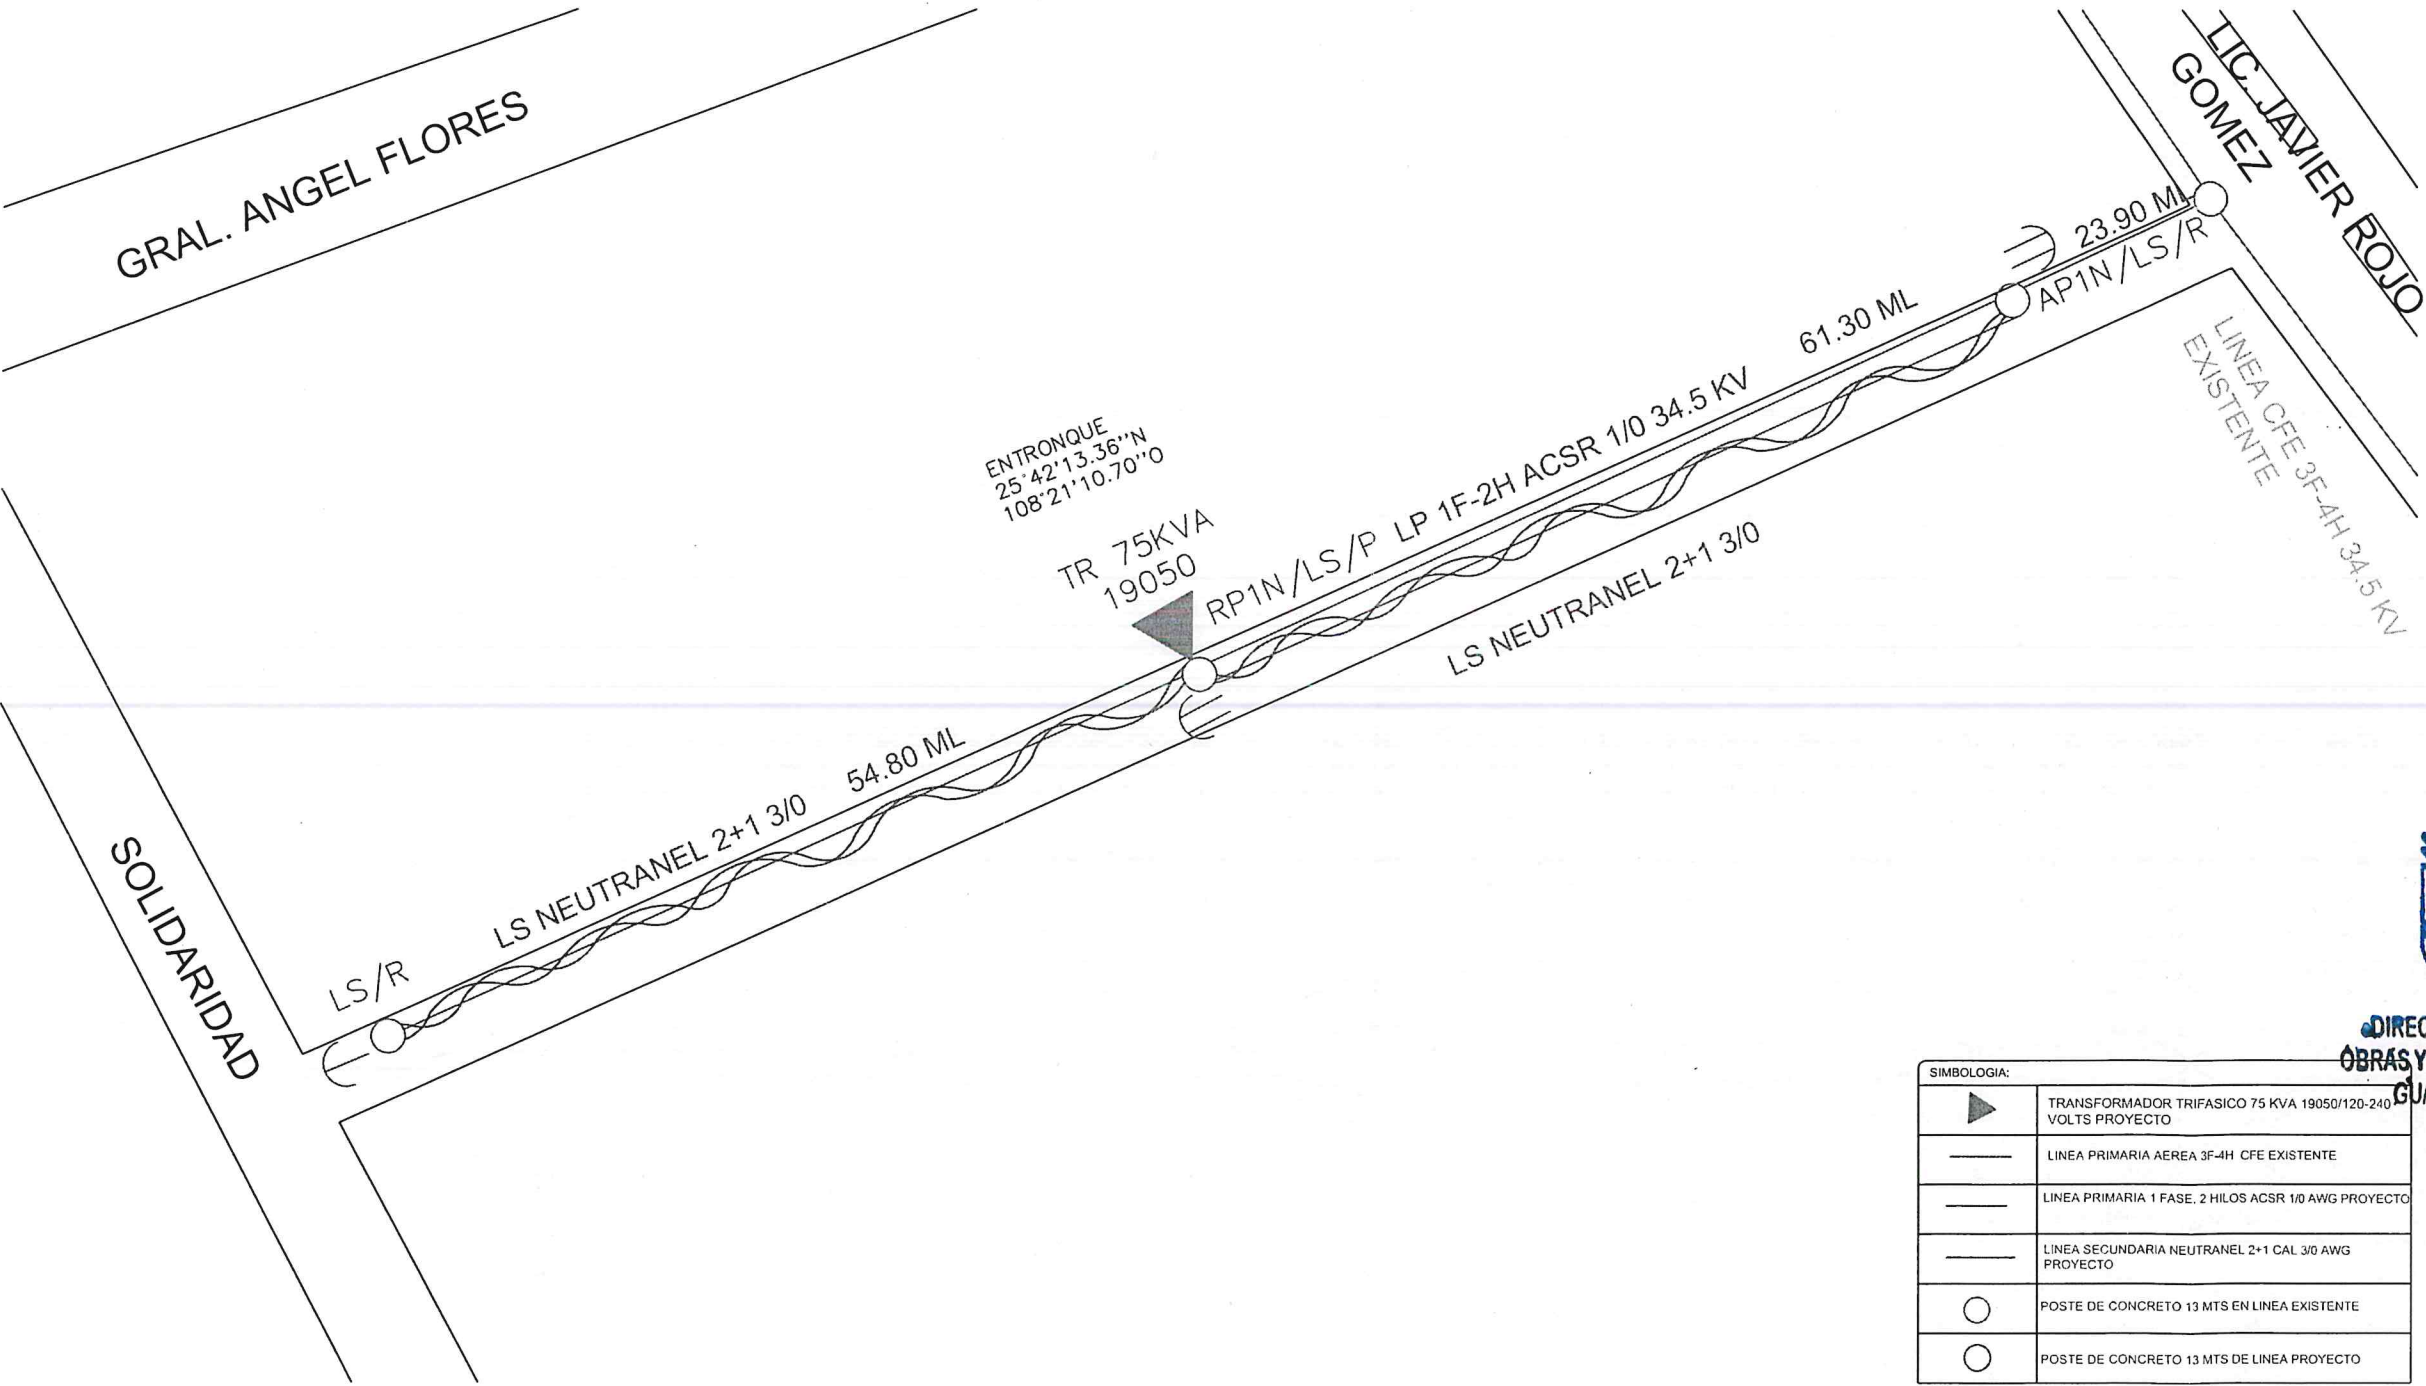

SIMBOLOGIA:	
	TRANSFORMADOR TRIFASICO 75 KVA 19050/120-240 VOLTS PROYECTO
	LINEA PRIMARIA AEREA 3F-4H CFE EXISTENTE
	LINEA PRIMARIA 1 FASE, 2 HILOS ACSR 1/0 AWG PROYECTO
	LINEA SECUNDARIA NEUTRANAL 2+1 CAL 3/0 AWG PROYECTO
	POSTE DE CONCRETO 13 MTS EN LINEA EXISTENTE
	POSTE DE CONCRETO 13 MTS DE LINEA PROYECTO