

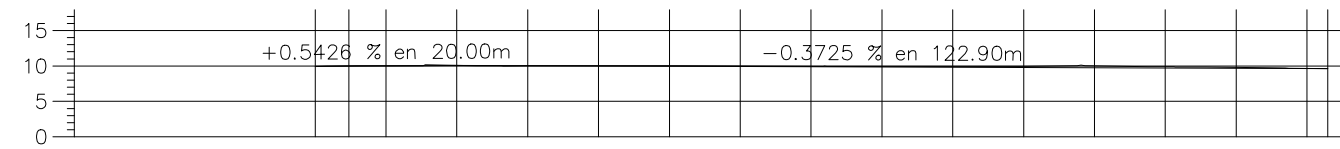
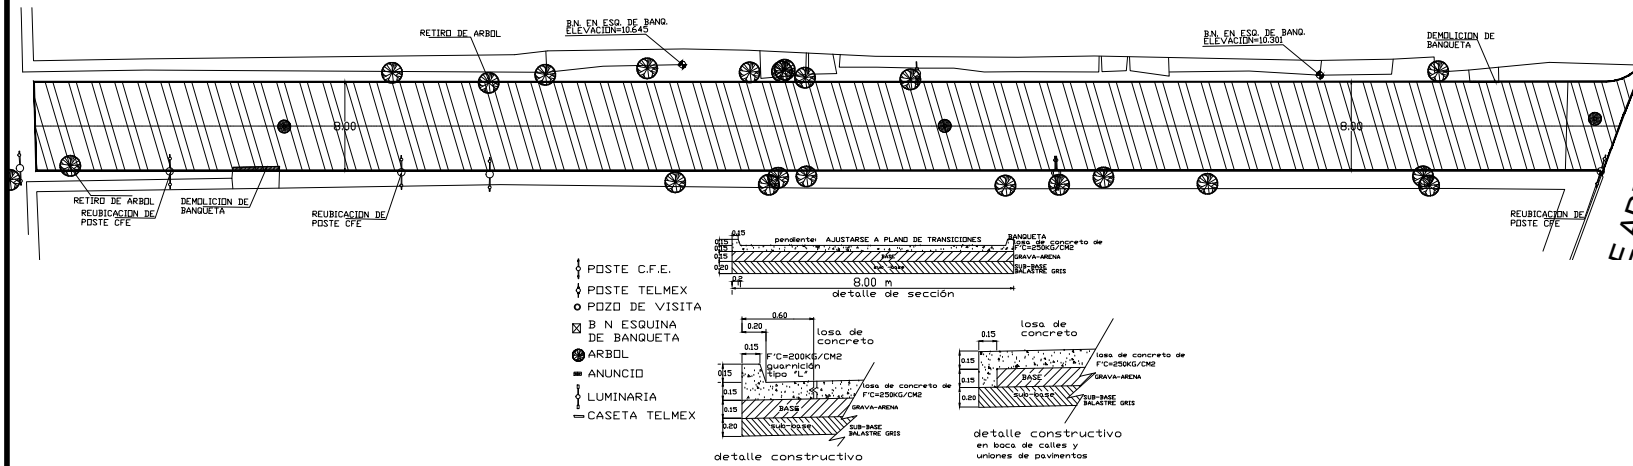


CALLE BERNARDO VAZQUEZ

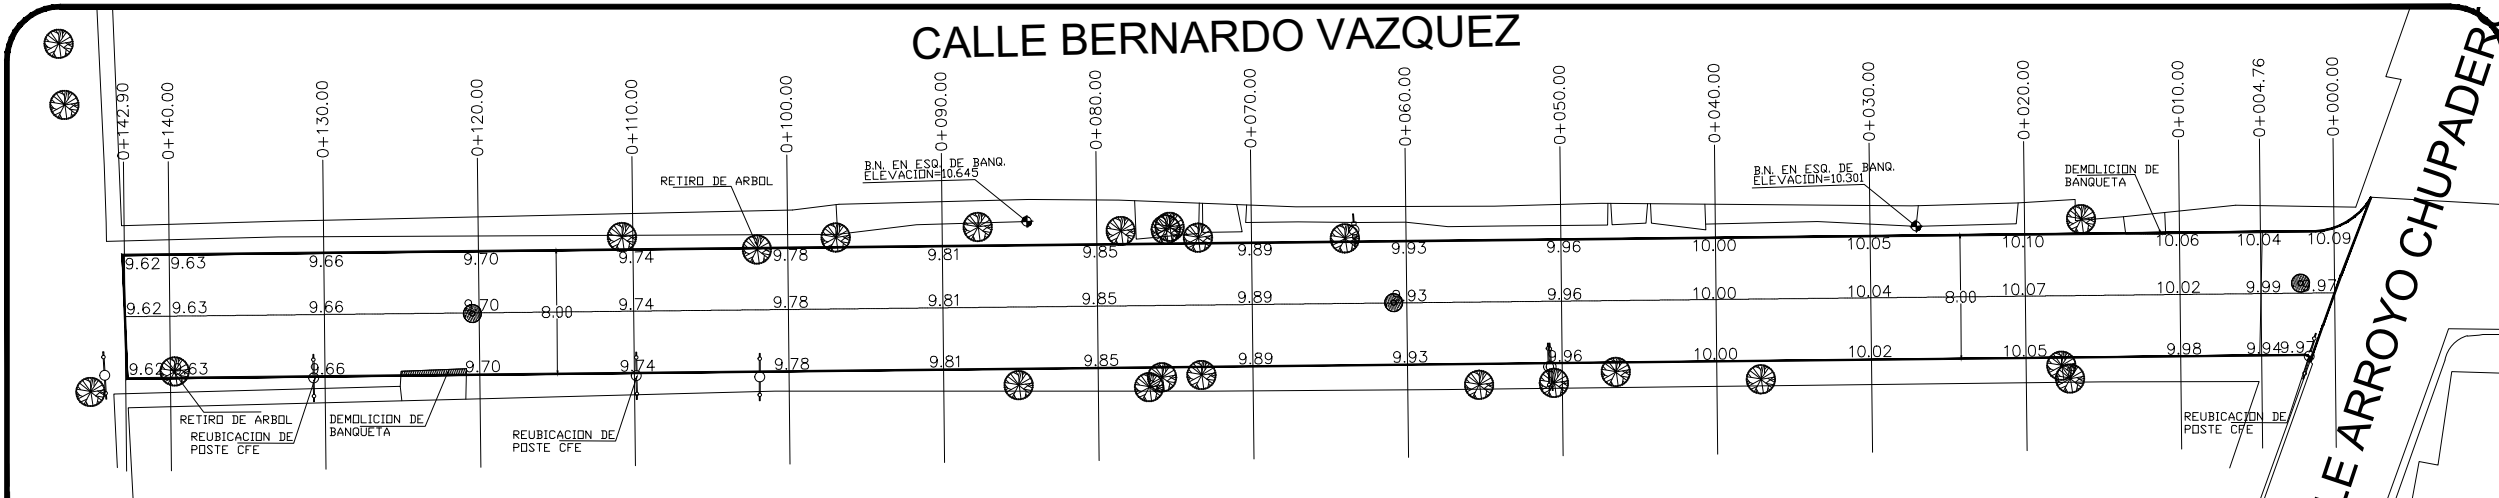

ELEVACION	SUBRASANTE	TERRENO	ESPESOR		VOLUMEN	
			TERRAPLEN	CORTE	TERRAPLEN	CORTE
0+000.00	9.97	9.47	0.00	0.00	0.00	0.00
0+004.76	10.02	9.49	0.53	26.55	0.00	26.55
0+010.00	10.03	9.52	0.51	26.13	0.00	26.13
0+020.00	10.07	9.57	0.50	49.20	0.00	49.20
0+030.00	10.02	9.54	0.48	44.52	0.00	44.52
0+040.00	10.03	9.50	0.53	44.23	0.00	44.23
0+050.00	10.02	9.46	0.56	49.31	0.00	49.31
0+060.00	10.00	9.43	0.57	52.51	0.00	52.51
0+070.00	9.97	9.39	0.58	53.77	0.00	53.77
0+080.00	9.96	9.35	0.61	54.80	0.00	54.80
0+090.00	9.95	9.31	0.63	57.06	0.00	57.06
0+100.00	9.96	9.28	0.68	61.92	0.00	61.92
0+110.00	10.02	9.24	0.78	68.69	0.00	68.69
0+120.00	9.89	9.20	0.68	68.43	0.00	68.43
0+130.00	9.78	9.16	0.62	65.40	0.00	65.40
0+140.00	9.66	9.13	0.53	57.50	0.00	57.50
0+142.90	9.62	9.12	0.50	14.04	0.00	14.04

PERFIL CALLE BERNARDO VAZQUEZ
 ESCALA HORIZONTAL 1 : 1000
 ESCALA VERTICAL 1 : 1000
 TOTAL VOLUMEN CORTE = 794.06m3
 TOTAL VOLUMEN TERRAPLEN = -660.10m3

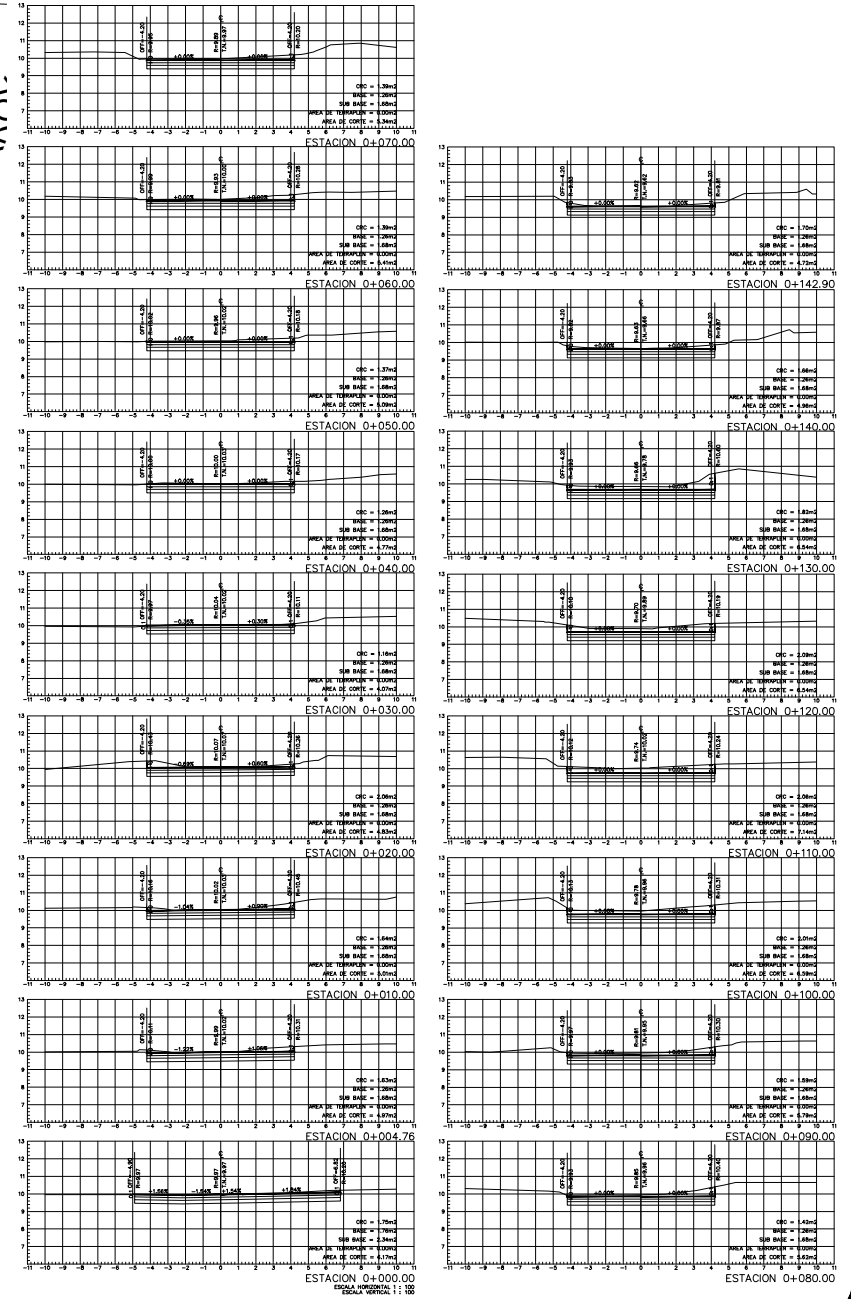

MUNICIPIO DE MAZATLAN
CALLE ANGEL FLORES S/N COLONIA CENTRO MAZATLAN , SIN.

PRESIDENTE MUNICIPAL
LIC. EDGAR AUGUSTO GONZÁLEZ ZATARAIN

DIRECTOR DE OBRAS PUBLICAS
ING. RIGOBERTO ARAMBURO BOJORQUEZ

SUBDIRECTOR DE OBRAS PUBLICAS:
ING. MARTIN GALLARDO NORIEGA

JEFE DEL DEPTO. DE PROYECTO Y TOPOGRAFIA:
ING. JUAN CARLOS GALARZA BARRON

INTEGRANTES DEL DEPARTAMENTO DE PROYECTOS:
 ARO. JESUS IVAN MORENO JIMENEZ
 ARO. ANA GABRIELA OSUNA RENDON
 ARO. PALOMA BERENICE MANZANO LOPEZ
 ARO. MARTIN LOAZA NORIEGA

PROYECTO:
PAVIMENTACIÓN DE CALLE BERNARDO VAZQUEZ
 ENTRE CALLE RIO CHACHALACAS Y CALLE ARROYO CHUPADEROS
 COLONIA ESTERO

LOCALIZACION

NORTE

ESCALA: S/E

LAMINA No. **1**

FECHA: DICIEMBRE DEL 2022

CLAVE

DISEÑO - DIBUJO: ARO. PALOMA BERENICE MANZANO LOPEZ

OBRAS PUBLICAS

