


<p>CORPORATIVO FENIX, S.A. DE C.V Corporativo Fenix, S.A. DE C.V.</p>	<p>CONTRATO: OPPU-EST-ADJ-PEST-VIAL-0509-2022</p>	<p>ESTIMACIÓN: 03 ADICIONAL</p>
	<p>LOCALIDAD: MAZATLÁN</p>	<p>FECHA: 10 DE NOVIEMBRE 2022</p>
	<p>CONTRATISTA: CORPORATIVO FENIX, S.A. DE C.V.</p>	<p>PERIODO: 13 DE OCTUBRE 2022 AL 10 DE NOVIEMBRE 2022</p>
	<p>OBRA: PAVIMENTACIÓN EN CALLEJÓN RODOLFO G. ROBLES ENTRE CALLE RODOLFO G. ROBLES Y BAHÍA BANDERA EN COLONIA 12 DE MAYO, EN LA CIUDAD DE MAZATLÁN, MUNICIPIO DE MAZATLÁN, ESTADO DE SINALOA.</p>	

CROQUIS DE OBRA

1	TRAZO Y NIVELACIÓN. INCLUYE: EQUIPO DE TOPOGRAFÍA, PERSONAL, MATERIALES
---	---

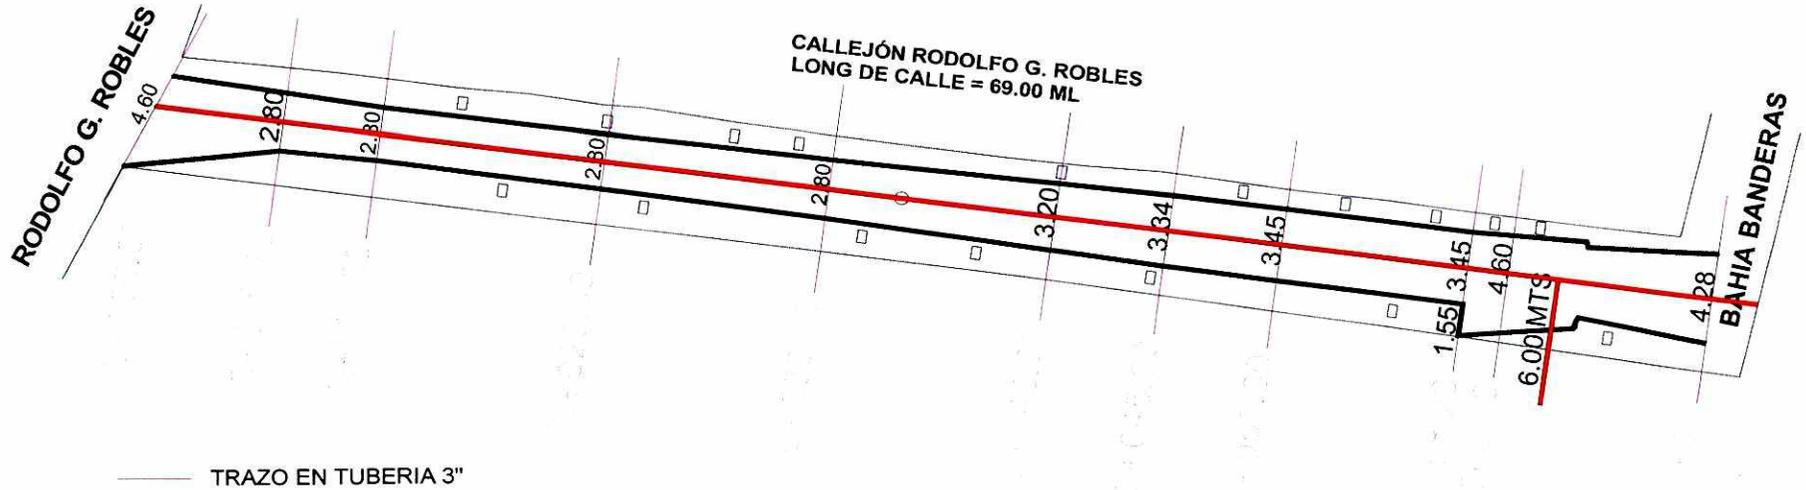


Handwritten signature

Handwritten signature

CORPORATIVO FENIX, S.A. DE C.V. Corporativo Fenix, S.A. DE C.V.	CONTRATO: OPPU-EST-ADJ-PEST-VIAL-0509-2022	ESTIMACIÓN: 03 ADICIONAL FECHA: 10 DE NOVIEMBRE 2022
	LOCALIDAD: MAZATLÁN	PERIODO: 13 DE OCTUBRE 2022 AL 10 DE NOVIEMBRE 2022
	CONTRATISTA: CORPORATIVO FENIX, S.A. DE C.V.	SUPERVISOR: ING. JOSÉ ARMANDO PADILLA ESQUIVEL
	OBRA: PAVIMENTACIÓN EN CALLEJÓN RODOLFO G. ROBLES ENTRE CALLE RODOLFO G. ROBLES Y BAHÍA BANDERA EN COLONIA 12 DE MAYO, EN LA CIUDAD DE MAZATLÁN, MUNICIPIO DE MAZATLÁN, ESTADO DE SINALOA.	

CROQUIS DE OBRA



5 EXCAVACIÓN CON MÁQUINA PARA ZANJAS, HASTA 2.00M DE PROFUNDIDAD, EN CUALQUIER TIPO DE MATERIAL, EXCEPTO ROCA FIJA

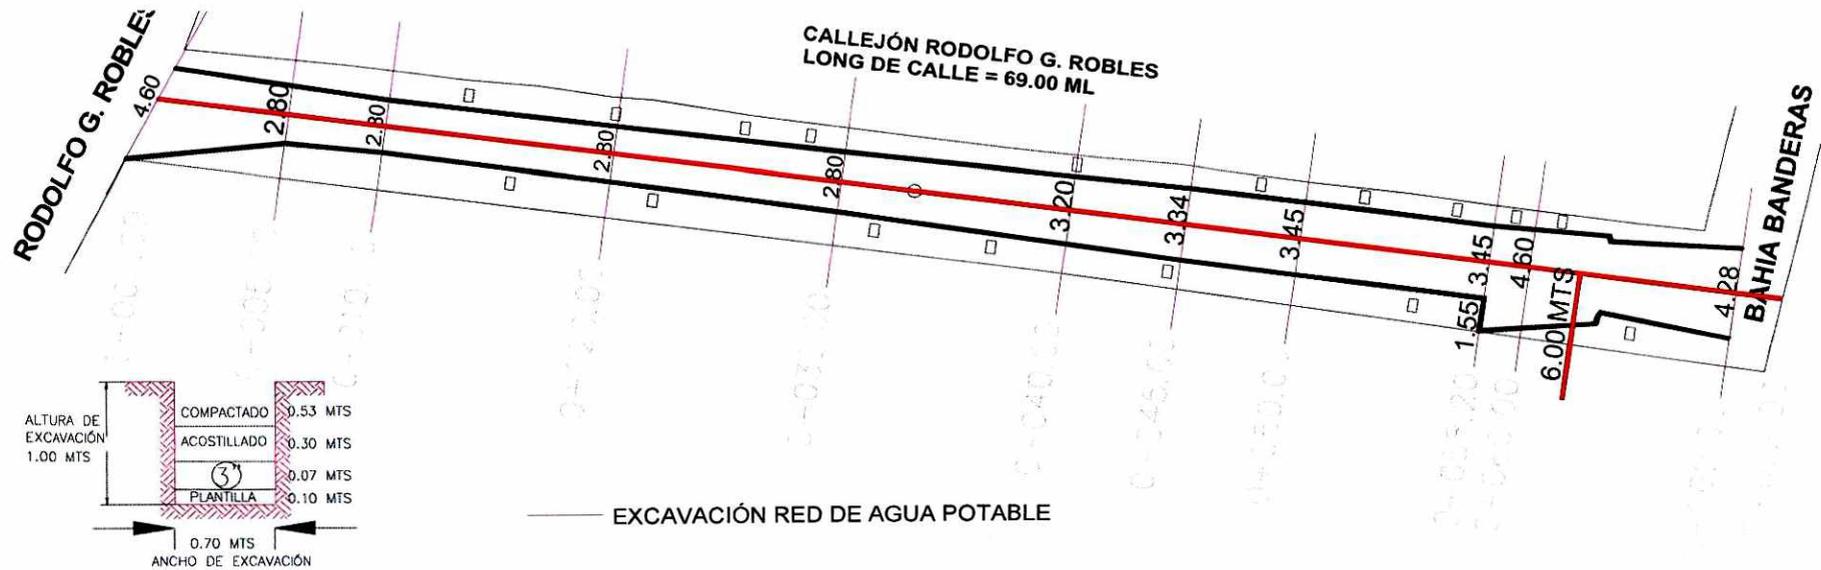

Raul Garcia

Jose Armando Padilla

CORPORATIVO FENIX, S.A. DE C.V. Corporativo Fenix, S.A. DE C.V.	CONTRATO:	OPPU-EST-ADJ-PEST-VIAL-0509-2022	ESTIMACIÓN:	03 ADICIONAL
	LOCALIDAD:	MAZATLÁN	FECHA:	10 DE NOVIEMBRE 2022
	CONTRATISTA:	CORPORATIVO FENIX, S.A. DE C.V.	PERIODO:	13 DE OCTUBRE 2022 AL 10 DE NOVIEMBRE 2022
	OBRA:	PAVIMENTACIÓN EN CALLEJÓN RODOLFO G. ROBLES ENTRE CALLE RODOLFO G. ROBLES Y BAHÍA BANDERA EN COLONIA 12 DE MAYO, EN LA CIUDAD DE MAZATLÁN, MUNICIPIO DE MAZATLÁN, ESTADO DE SINALOA.		
			SUPERVISOR:	ING. JOSÉ ARMANDO PADILLA ESQUIVEL
CROQUIS DE OBRA				
8 RELLENO ACOSTILLADO CAPLICANDO EN CAPAS SUCESIVAS DE 10 CM DE ESPESOR (HASTA 30 CM ARRIBA DEL LOMO DEL TUBO)				

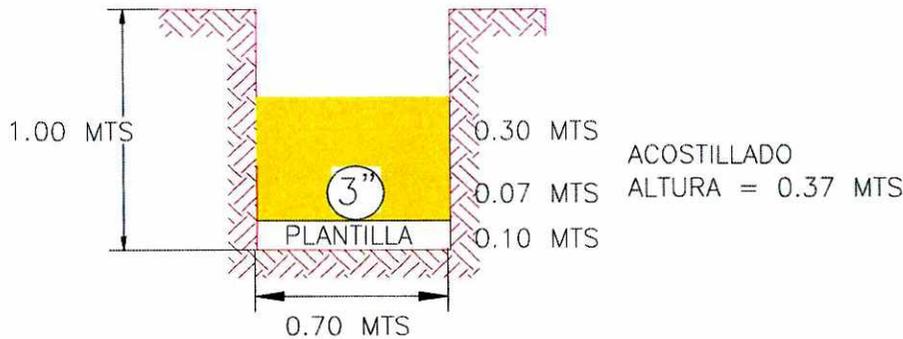
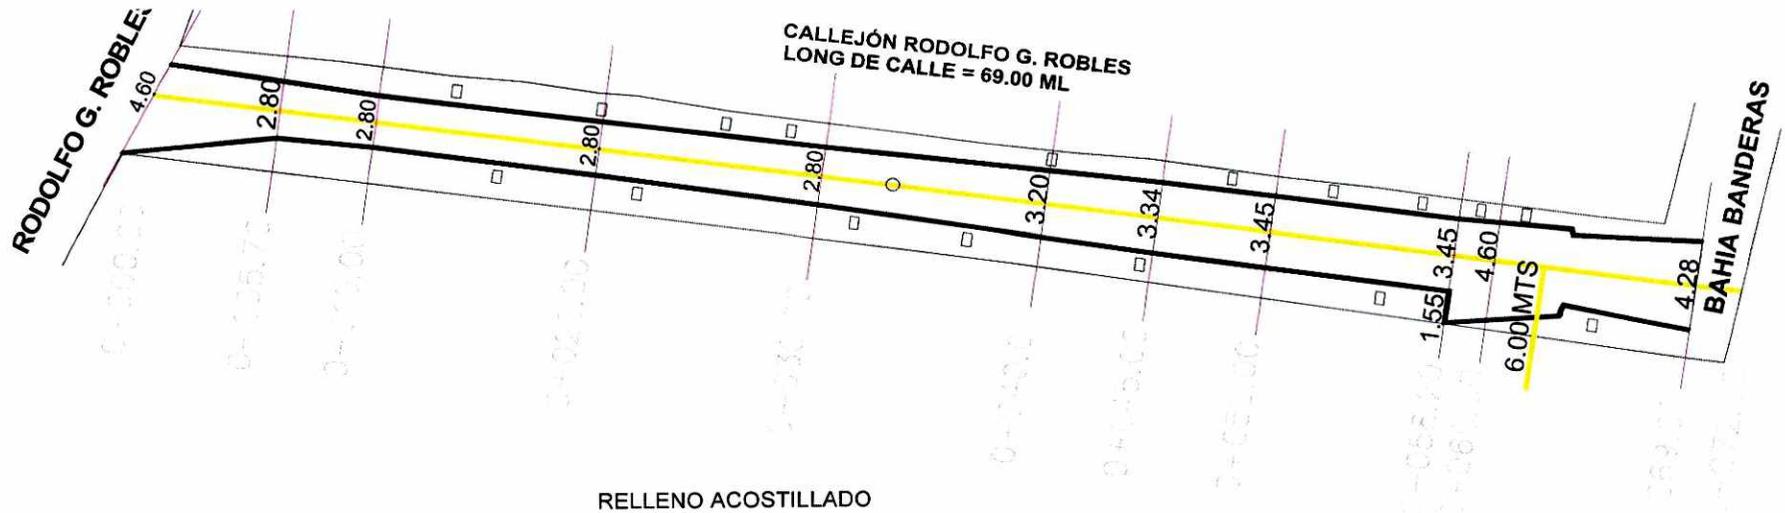





CORPORATIVO FENIX, S.A. DE C.V Corporativo Fenix, S.A. DE C.V.	CONTRATO: OPPU-EST-ADJ-PEST-VIAL-0509-2022	ESTIMACIÓN: 03 ADICIONAL
	LOCALIDAD: MAZATLÁN	FECHA: 10 DE NOVIEMBRE 2022
	CONTRATISTA: CORPORATIVO FENIX, S.A. DE C.V.	PERIODO: 13 DE OCTUBRE 2022 AL 10 DE NOVIEMBRE 2022
	OBRA: PAVIMENTACIÓN EN CALLEJÓN RODOLFO G. ROBLES ENTRE CALLE RODOLFO G. ROBLES Y BAHÍA BANDERA EN COLONIA 12 DE MAYO, EN LA CIUDAD DE MAZATLÁN, MUNICIPIO DE MAZATLÁN, ESTADO DE SINALOA.	

CROQUIS DE OBRA

9 RELLENO COMPACTADO AL 85% DE LA PRUEBA PROCTOR, EN CAPAS DE 20 CM DE ESPESOR

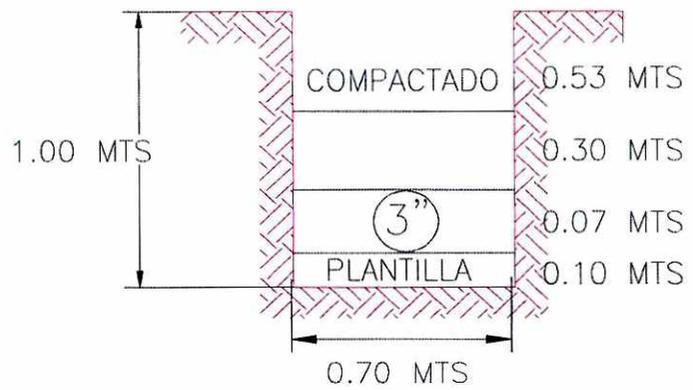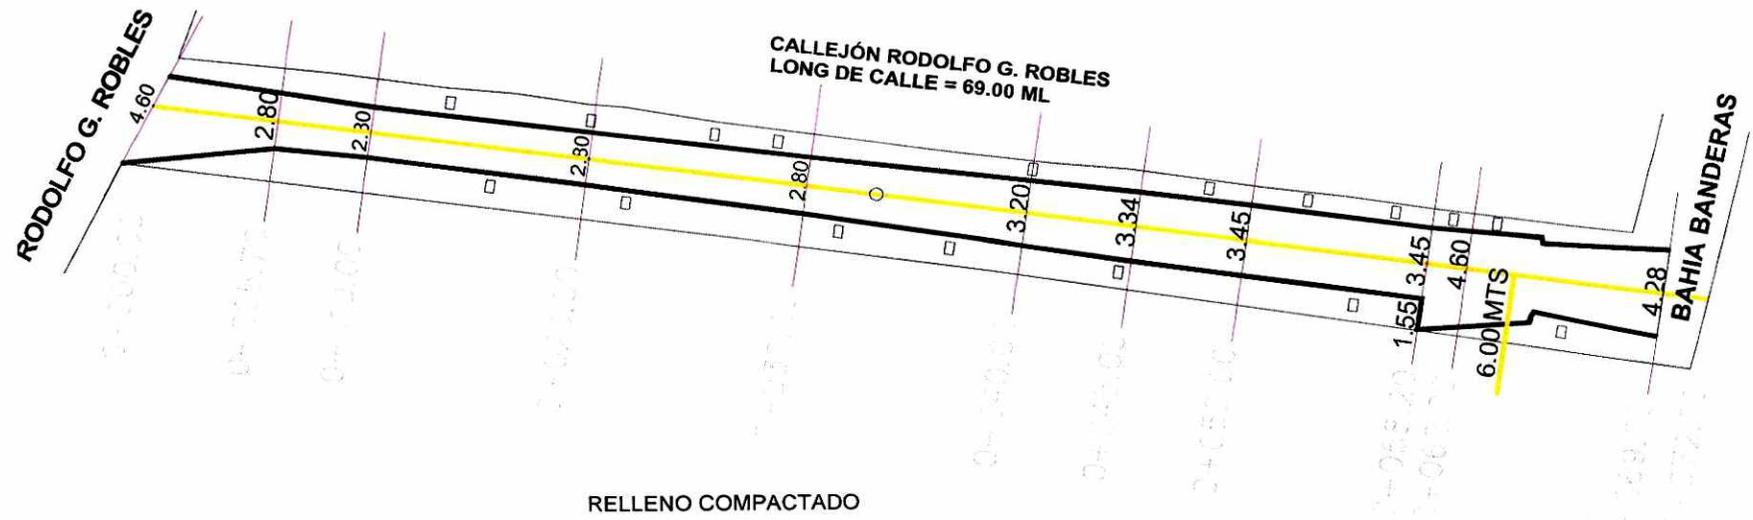


Handwritten signatures and initials in blue ink.


CORPORATIVO FENIX, S.A. DE C.V. Corporativo Fenix, S.A. DE C.V.	CONTRATO: OPPU-EST-ADJ-PEST-VIAL-0509-2022	ESTIMACIÓN: 03 ADICIONAL
	LOCALIDAD: MAZATLÁN	FECHA: 10 DE NOVIEMBRE 2022
	CONTRATISTA: CORPORATIVO FENIX, S.A. DE C.V.	PERIODO: 13 DE OCTUBRE 2022 AL 10 DE NOVIEMBRE 2022
	OBRA: PAVIMENTACIÓN EN CALLEJÓN RODOLFO G. ROBLES ENTRE CALLE RODOLFO G. ROBLES Y BAHÍA BANDERA EN COLONIA 12 DE MAYO, EN LA CIUDAD DE MAZATLÁN, MUNICIPIO DE MAZATLÁN, ESTADO DE SINALOA.	SUPERVISOR: ING. JOSÉ ARMANDO PADILLA ESQUIVEL

CROQUIS DE OBRA

7 PLANTILLA APISONADA CON PISÓN DE MANO EN ZANJAS

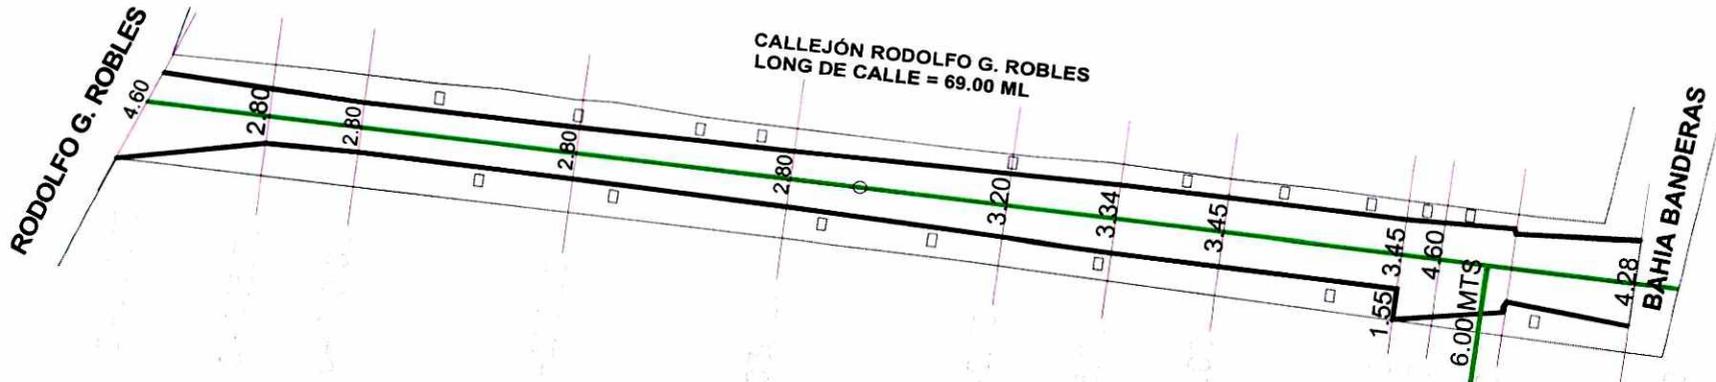


PLANTILLA DE 10 CMS DE ESPESOR

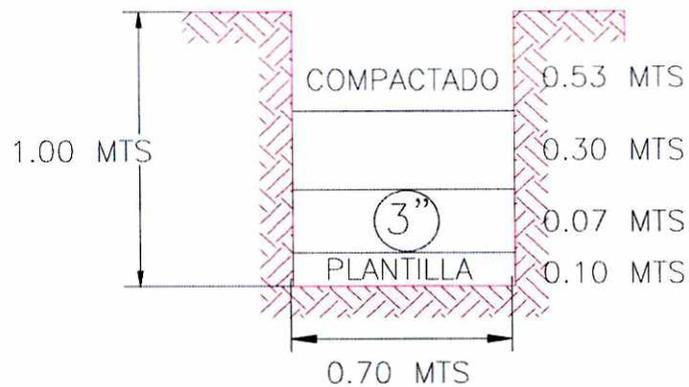

Ferr

[Handwritten signature]


CORPORATIVO FENIX, S.A. DE C.V. Corporativo Fenix, S.A. DE C.V.	CONTRATO: OPJU-EST-ADJ-PEST-VIAL-0509-2022	ESTIMACIÓN: 03 ADICIONAL FECHA: 10 DE NOVIEMBRE 2022
	LOCALIDAD: MAZATLÁN	PERIODO: 13 DE OCTUBRE 2022 AL 10 DE NOVIEMBRE 2022
	CONTRATISTA: CORPORATIVO FENIX, S.A. DE C.V.	SUPERVISOR: ING. JOSÉ ARMANDO PADILLA ESQUIVEL
	OBRA: PAVIMENTACIÓN EN CALLEJÓN RODOLFO G. ROBLES ENTRE CALLE RODOLFO G. ROBLES Y BAHÍA BANDERA EN COLONIA 12 DE MAYO, EN LA CIUDAD DE MAZATLÁN, MUNICIPIO DE MAZATLÁN, ESTADO DE SINALOA.	
CROQUIS DE OBRA		
16.2 SUMINISTRO E INSTALACIÓN DE TUBERÍA PVC HIDRÁULICO 3"		

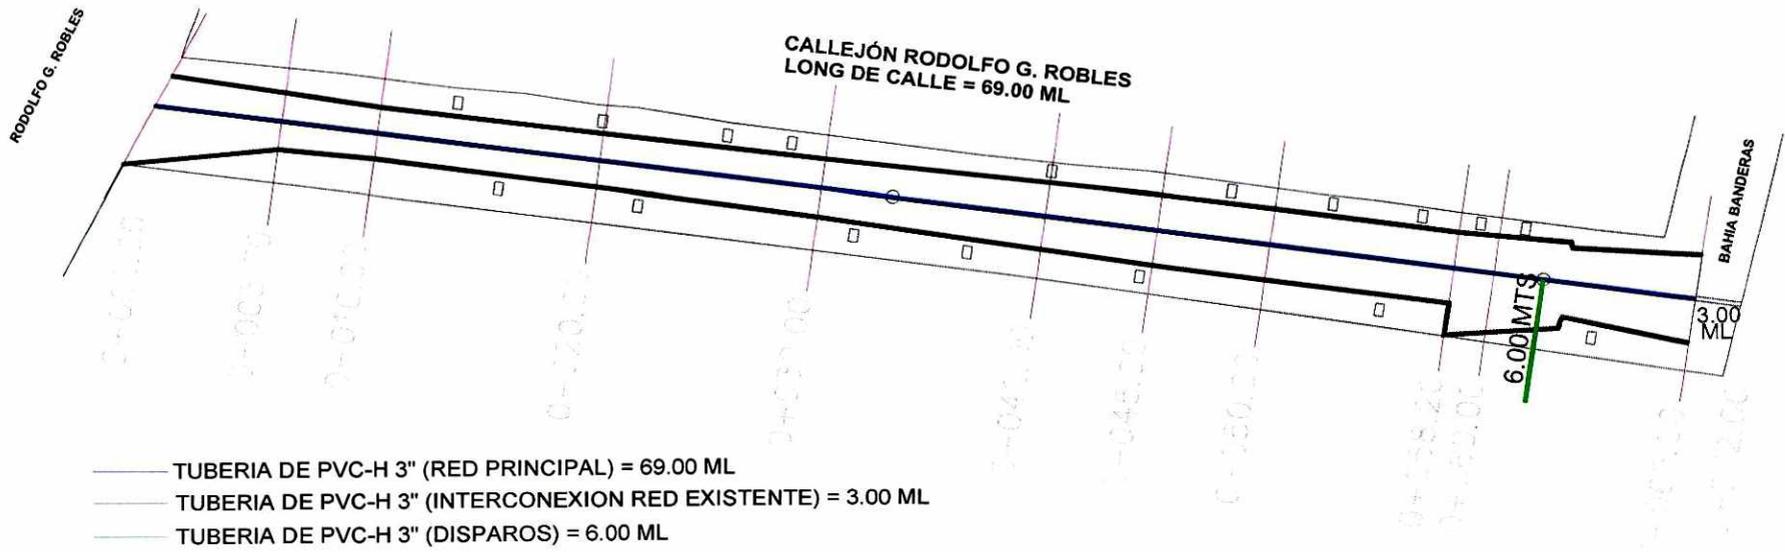


[Handwritten signature]


[Handwritten signature]

CORPORATIVO FENIX, S.A. DE C.V. Corporativo Fenix, S.A. DE C.V.	CONTRATO: OPJU-EST-ADJ-PEST-VIAL-0509-2022	ESTIMACIÓN: 03 ADICIONAL
	LOCALIDAD: MAZATLÁN	FECHA: 10 DE NOVIEMBRE 2022
	CONTRATISTA: CORPORATIVO FENIX, S.A. DE C.V.	PERIODO: 13 DE OCTUBRE 2022 AL 10 DE NOVIEMBRE 2022
	OBRA: PAVIMENTACIÓN EN CALLEJÓN RODOLFO G. ROBLES ENTRE CALLE RODOLFO G. ROBLES Y BAHÍA BANDERA EN COLONIA 12 DE MAYO, EN LA CIUDAD DE MAZATLÁN, MUNICIPIO DE MAZATLÁN, ESTADO DE SINALOA.	
CROQUIS DE OBRA		
1.1	TRAZO Y NIVELACIÓN	

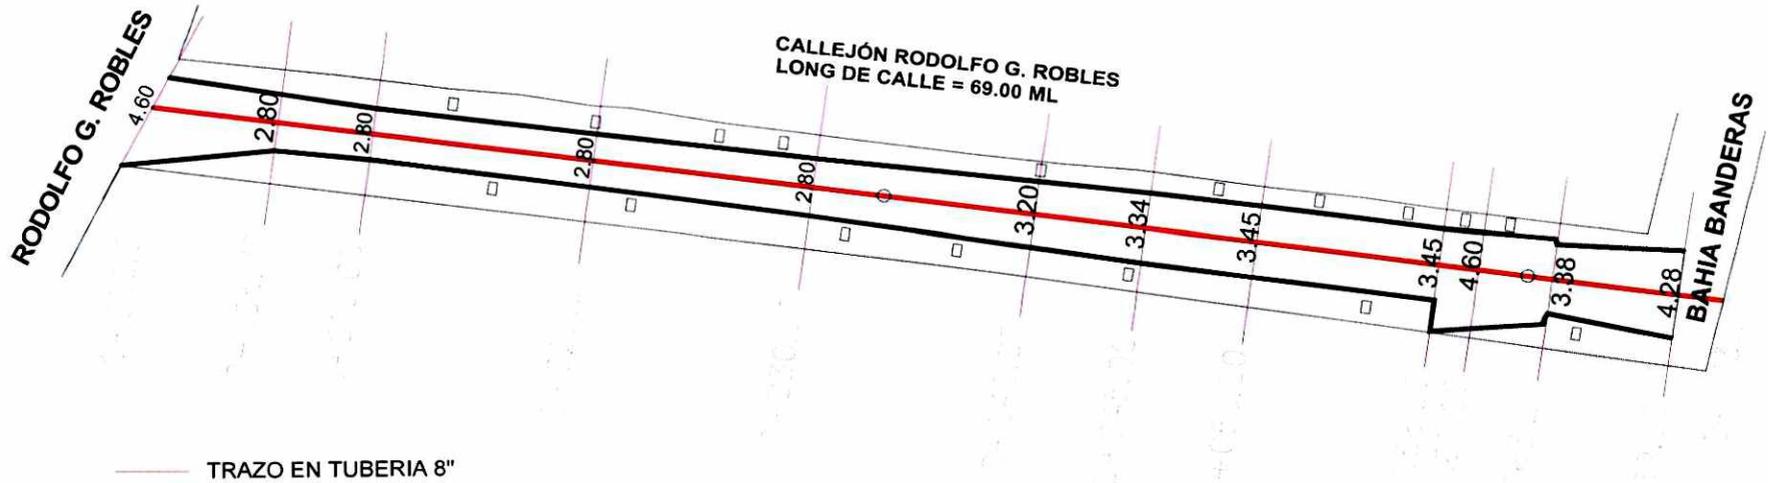

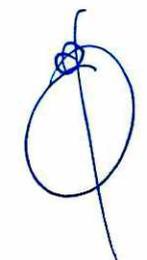
CORPORATIVO FENIX, S.A. DE C.V. Corporativo Fenix, S.A. DE C.V.	CONTRATO: OPU-EST-ADJ-PEST-VIAL-0509-2022	ESTIMACIÓN: 03 ADICIONAL
	LOCALIDAD: MAZATLÁN	FECHA: 10 DE NOVIEMBRE 2022
	CONTRATISTA: CORPORATIVO FENIX, S.A. DE C.V.	PERIODO: 13 DE OCTUBRE 2022 AL 10 DE NOVIEMBRE 2022
	OBRA: PAVIMENTACIÓN EN CALLEJÓN RODOLFO G. ROBLES ENTRE CALLE RODOLFO G. ROBLES Y BAHÍA BANDERA EN COLONIA 12 DE MAYO, EN LA CIUDAD DE MAZATLÁN, MUNICIPIO DE MAZATLÁN, ESTADO DE SINALOA.	SUPERVISOR: ING. JOSÉ ARMANDO PADILLA ESQUIVEL
CROQUIS DE OBRA		
1.4	EXCAVACION CON MAQUINA PARA ZANJAS	

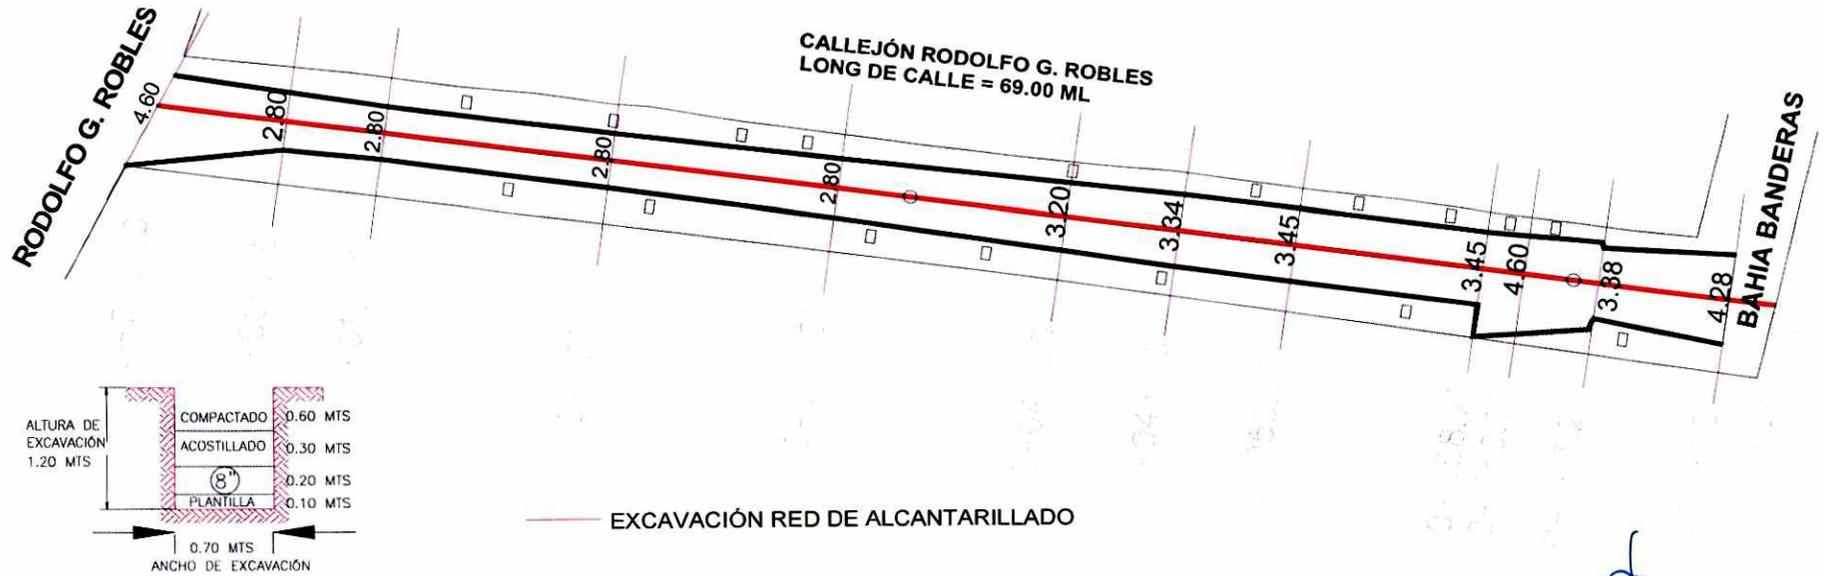

[Handwritten signature]

[Handwritten signature]


CORPORATIVO FENIX, S.A. DE C.V. Corporativo Fenix, S.A. DE C.V.	CONTRATO: OPPU-EST-ADJ-PEST-VIAL-0509-2022	ESTIMACIÓN: 03 ADICIONAL
	LOCALIDAD: MAZATLÁN	FECHA: 10 DE NOVIEMBRE 2022
	CONTRATISTA: CORPORATIVO FENIX, S.A. DE C.V.	PERIODO: 13 DE OCTUBRE 2022 AL 10 DE NOVIEMBRE 2022
	OBRA: PAVIMENTACIÓN EN CALLEJÓN RODOLFO G. ROBLES ENTRE CALLE RODOLFO G. ROBLES Y BAHÍA BANDERA EN COLONIA 12 DE MAYO, EN LA CIUDAD DE MAZATLÁN, MUNICIPIO DE MAZATLÁN, ESTADO DE SINALOA.	
CROQUIS DE OBRA		
POZO1	CONSTRUCCIÓN DE POZO DE VISITA TIPO COMÚN, DE 1.50 M. DE PROFUNDIDAD	

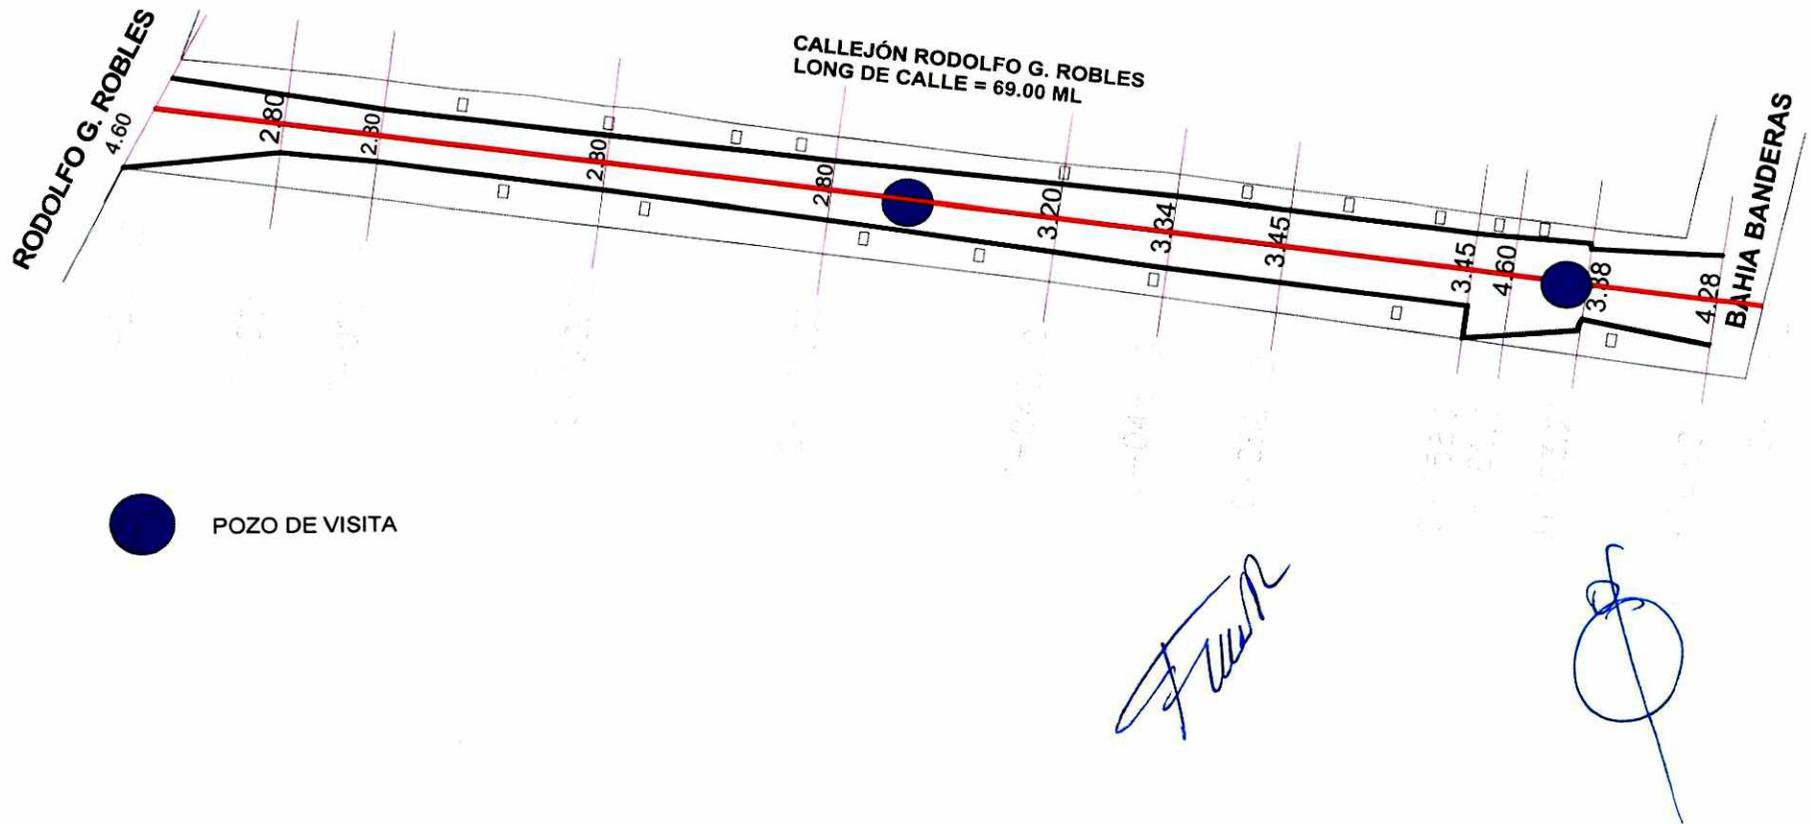

ING. RAUL ANTONIO GARCIA BURGUEÑO
 SUPERINTENDENTE DE OBRA

ING. JOSE ARMANDO PADILI
 SUPE

CORPORATIVO FENIX, S.A. DE C.V. Corporativo Fenix, S.A. DE C.V.	CONTRATO: OPJU-EST-ADJ-PEST-VIAL-0509-2022	ESTIMACIÓN: 03 ADICIONAL FECHA: 10 DE NOVIEMBRE 2022
	LOCALIDAD: MAZATLÁN	PERIODO: 13 DE OCTUBRE 2022 AL 10 DE NOVIEMBRE 2022
	CONTRATISTA: CORPORATIVO FENIX, S.A. DE C.V.	SUPERVISOR: ING. JOSÉ ARMANDO PADILLA ESQUIVEL
	OBRA: PAVIMENTACIÓN EN CALLEJÓN RODOLFO G. ROBLES ENTRE CALLE RODOLFO G. ROBLES Y BAHÍA BANDERA EN COLONIA 12 DE MAYO, EN LA CIUDAD DE MAZATLÁN, MUNICIPIO DE MAZATLÁN, ESTADO DE SINALOA.	
CROQUIS DE OBRA		
PAP0168 PAVIMENTO DE CONCRETO PREMEZCLADO F'C= 250 KG/CM2 DE 15 CMS DE ESPESOR T.M.A. DE 1 1/2"		

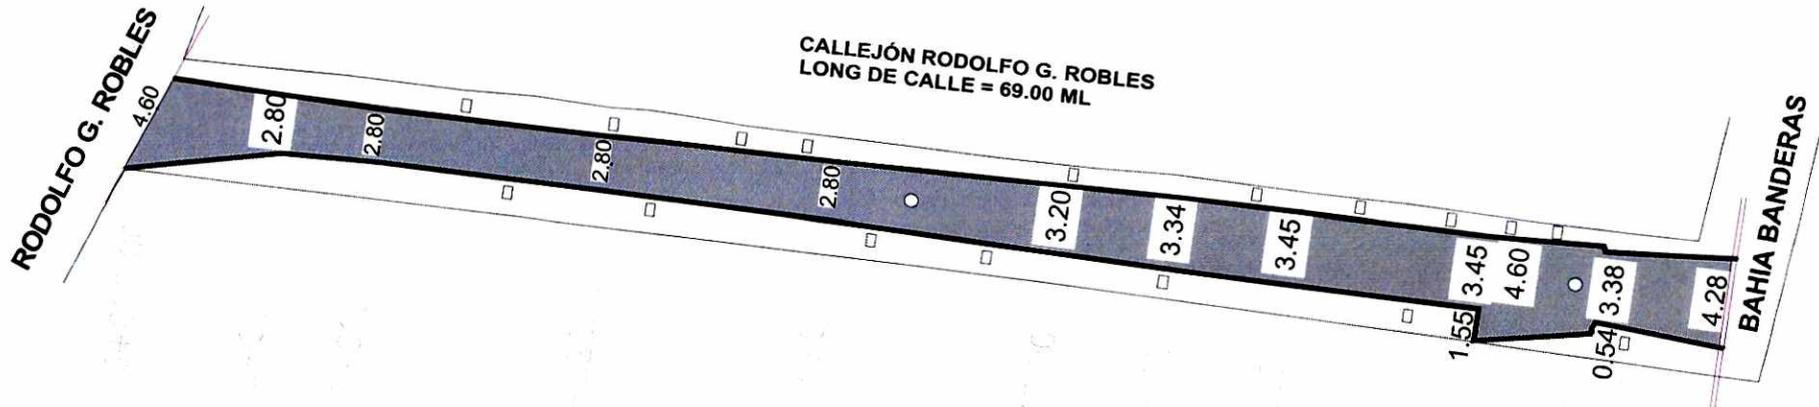

PAVIMENTO DE CONCRETO F'C = 250 KG/CM2

CORPORATIVO FENIX, S.A. DE C.V Corporativo Fenix, S.A. DE C.V.	CONTRATO: OPPU-EST-ADJ-PEST-VIAL-0509-2022	ESTIMACIÓN: 03 ADICIONAL FECHA: 10 DE NOVIEMBRE 2022
	LOCALIDAD: MAZATLÁN	PERIODO: 13 DE OCTUBRE 2022 AL 10 DE NOVIEMBRE 2022
	CONTRATISTA: CORPORATIVO FENIX, S.A. DE C.V.	SUPERVISOR: ING. JOSÉ ARMANDO PADILLA ESQUIVEL
	OBRA: PAVIMENTACIÓN EN CALLEJÓN RODOLFO G. ROBLES ENTRE CALLE RODOLFO G. ROBLES Y BAHÍA BANDERA EN COLONIA 12 DE MAYO, EN LA CIUDAD DE MAZATLÁN, MUNICIPIO DE MAZATLÁN, ESTADO DE SINALOA.	
FOTOGRAFÍAS		
1 TRAZO Y NIVELACIÓN. INCLUYE: EQUIPO DE TOPOGRAFÍA, PERSONAL, MATERIALES		



CORPORATIVO FENIX, S.A. DE C.V Corporativo Fenix, S.A. DE C.V.	CONTRATO: OPU-EST-ADJ-PEST-VIAL-0509-2022	ESTIMACIÓN: 03 ADICIONAL FECHA: 10 DE NOVIEMBRE 2022
	LOCALIDAD: MAZATLÁN	PERIODO: 13 DE OCTUBRE 2022 AL 10 DE NOVIEMBRE 2022
	CONTRATISTA: CORPORATIVO FENIX, S.A. DE C.V.	SUPERVISOR: ING. JOSÉ ARMANDO PADILLA ESQUIVEL
	OBRA: PAVIMENTACIÓN EN CALLEJÓN RODOLFO G. ROBLES ENTRE CALLE RODOLFO G. ROBLES Y BAHÍA BANDERA EN COLONIA 12 DE MAYO, EN LA CIUDAD DE MAZATLÁN, MUNICIPIO DE MAZATLÁN, ESTADO DE SINALOA.	
FOTOGRAFÍAS		
5 EXCAVACIÓN CON MÁQUINA PARA ZANJAS, HASTA 2.00M DE PROFUNDIDAD, EN CUALQUIER TIPO DE MATERIAL, EXCEPTO ROCA FIJA		




Fuente


(Handwritten signature)

CORPORATIVO FENIX, S.A. DE C.V Corporativo Fenix, S.A. DE C.V.	CONTRATO: OPPU-EST-ADJ-PEST-VIAL-0509-2022	ESTIMACIÓN: 03 ADICIONAL
	LOCALIDAD: MAZATLÁN	FECHA: 10 DE NOVIEMBRE 2022
	CONTRATISTA: CORPORATIVO FENIX, S.A. DE C.V.	PERIODO: 13 DE OCTUBRE 2022 AL 10 DE NOVIEMBRE 2022
	OBRA: PAVIMENTACIÓN EN CALLEJÓN RODOLFO G. ROBLES ENTRE CALLE RODOLFO G. ROBLES Y BAHÍA BANDERA EN COLONIA 12 DE MAYO, EN LA CIUDAD DE MAZATLÁN, MUNICIPIO DE MAZATLÁN, ESTADO DE SINALOA.	
FOTOGRAFÍAS		
18	ACARREO DE MATERIAL EXCEDENTE PRODUCTO DE EXCAVACION	

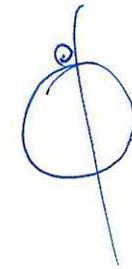

CORPORATIVO FENIX, S.A. DE C.V. Corporativo Fenix, S.A. DE C.V.	CONTRATO: OPPU-EST-ADJ-PEST-VIAL-0509-2022	ESTIMACIÓN: 03 ADICIONAL FECHA: 10 DE NOVIEMBRE 2022
	LOCALIDAD: MAZATLÁN	PERIODO: 13 DE OCTUBRE 2022 AL 10 DE NOVIEMBRE 2022
	CONTRATISTA: CORPORATIVO FENIX, S.A. DE C.V.	SUPERVISOR: ING. JOSÉ ARMANDO PADILLA ESQUIVEL
	OBRA: PAVIMENTACIÓN EN CALLEJÓN RODOLFO G. ROBLES ENTRE CALLE RODOLFO G. ROBLES Y BAHÍA BANDERA EN COLONIA 12 DE MAYO, EN LA CIUDAD DE MAZATLÁN, MUNICIPIO DE MAZATLÁN, ESTADO DE SINALOA.	
FOTOGRAFÍAS		
17	BOMBEO DE ACHIQUE CON BOMBA	

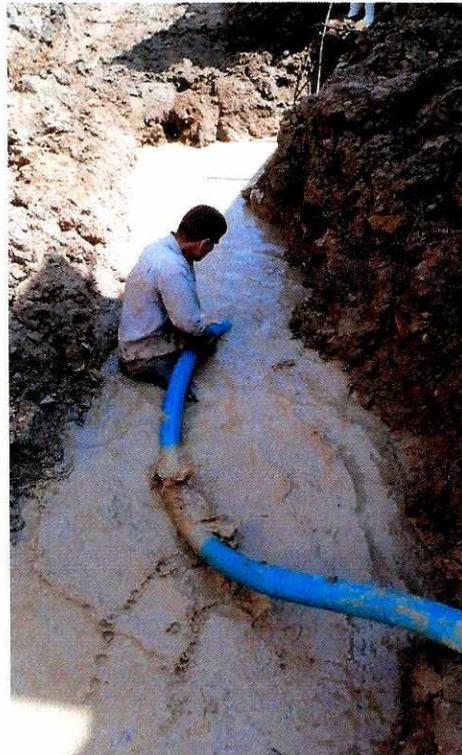

Fuente

ING. RAUL ANTONIO GARCIA BURGUEÑO
 SUPERINTENDENTE DE OBRA

ING. JOSE ARMANDO PADILLA
 SUPE

CORPORATIVO FENIX, S.A. DE C.V Corporativo Fenix, S.A. DE C.V.	CONTRATO: OPPU-EST-ADJ-PEST-VIAL-0509-2022	ESTIMACIÓN: 03 ADICIONAL FECHA: 10 DE NOVIEMBRE 2022
	LOCALIDAD: MAZATLÁN	PERIODO: 13 DE OCTUBRE 2022 AL 10 DE NOVIEMBRE 2022
	CONTRATISTA: CORPORATIVO FENIX, S.A. DE C.V.	SUPERVISOR: ING. JOSÉ ARMANDO PADILLA ESQUIVEL
	OBRA: PAVIMENTACIÓN EN CALLEJÓN RODOLFO G. ROBLES ENTRE CALLE RODOLFO G. ROBLES Y BAHÍA BANDERA EN COLONIA 12 DE MAYO, EN LA CIUDAD DE MAZATLÁN, MUNICIPIO DE MAZATLÁN, ESTADO DE SINALOA.	
FOTOGRAFÍAS		
16.2	SUMINISTRO E INSTALACIÓN DE TUBERÍA PVC HIDRÁULICO 3"	



Raul Garcia

Jose Armando Padilla


CORPORATIVO FENIX, S.A. DE C.V Corporativo Fenix, S.A. DE C.V.	CONTRATO: OPPI-EST-ADJ-PEST-VIAL-0509-2022	ESTIMACIÓN: 03 ADICIONAL FECHA: 10 DE NOVIEMBRE 2022
	LOCALIDAD: MAZATLÁN	PERIODO: 13 DE OCTUBRE 2022 AL 10 DE NOVIEMBRE 2022
	CONTRATISTA: CORPORATIVO FENIX, S.A. DE C.V.	SUPERVISOR: ING. JOSÉ ARMANDO PADILLA ESQUIVEL
	OBRA: PAVIMENTACIÓN EN CALLEJÓN RODOLFO G. ROBLES ENTRE CALLE RODOLFO G. ROBLES Y BAHÍA BANDERA EN COLONIA 12 DE MAYO, EN LA CIUDAD DE MAZATLÁN, MUNICIPIO DE MAZATLÁN, ESTADO DE SINALOA.	
FOTOGRAFÍAS		
1.4	EXCAVACION CON MAQUINA PARA ZANJAS	



ING. RAUL ANTONIO GARCIA BURGUEÑO
SUPERINTENDENTE DE OBRA

ING. JOSE ARMANDO PADILLA
SUPE

CORPORATIVO FENIX, S.A. DE C.V Corporativo Fenix, S.A. DE C.V.	CONTRATO: OPPU-EST-ADJ-PEST-VIAL-0509-2022	ESTIMACIÓN: 03 ADICIONAL FECHA: 10 DE NOVIEMBRE 2022
	LOCALIDAD: MAZATLÁN	PERIODO: 13 DE OCTUBRE 2022 AL 10 DE NOVIEMBRE 2022
	CONTRATISTA: CORPORATIVO FENIX, S.A. DE C.V.	SUPERVISOR: ING. JOSÉ ARMANDO PADILLA ESQUIVEL
	OBRA: PAVIMENTACIÓN EN CALLEJÓN RODOLFO G. ROBLES ENTRE CALLE RODOLFO G. ROBLES Y BAHÍA BANDERA EN COLONIA 12 DE MAYO, EN LA CIUDAD DE MAZATLÁN, MUNICIPIO DE MAZATLÁN, ESTADO DE SINALOA.	
FOTOGRAFÍAS		
BOMB1	BOMBEO DE ACHIQUE CON BOMBA	

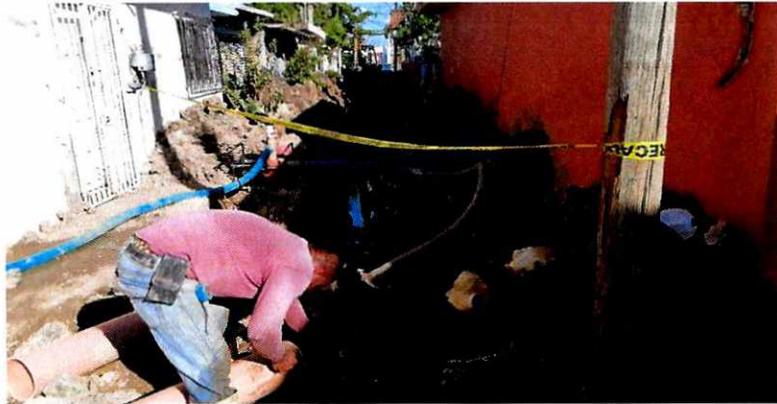




CORPORATIVO FENIX, S.A. DE C.V Corporativo Fenix, S.A. DE C.V.	CONTRATO: OPPU-EST-ADJ-PEST-VIAL-0509-2022	ESTIMACIÓN: 03 ADICIONAL FECHA: 10 DE NOVIEMBRE 2022
	LOCALIDAD: MAZATLÁN	PERIODO: 13 DE OCTUBRE 2022 AL 10 DE NOVIEMBRE 2022
	CONTRATISTA: CORPORATIVO FENIX, S.A. DE C.V.	SUPERVISOR: ING. JOSÉ ARMANDO PADILLA ESQUIVEL
	OBRA: PAVIMENTACIÓN EN CALLEJÓN RODOLFO G. ROBLES ENTRE CALLE RODOLFO G. ROBLES Y BAHÍA BANDERA EN COLONIA 12 DE MAYO, EN LA CIUDAD DE MAZATLÁN, MUNICIPIO DE MAZATLÁN, ESTADO DE SINALOA.	
FOTOGRAFÍAS		
POZO1	CONSTRUCCIÓN DE POZO DE VISITA TIPO COMÚN, DE 1.50 M. DE PROFUNDIDAD	



Franco

[Handwritten signature]

CORPORATIVO FENIX, S.A. DE C.V. Corporativo Fenix, S.A. DE C.V.	CONTRATO: OPPU-EST-ADJ-PEST-VIAL-0509-2022	ESTIMACIÓN: 03 ADICIONAL
	LOCALIDAD: MAZATLÁN	FECHA: 10 DE NOVIEMBRE 2022
	CONTRATISTA: CORPORATIVO FENIX, S.A. DE C.V.	PERIODO: 13 DE OCTUBRE 2022 AL 10 DE NOVIEMBRE 2022
	OBRA: PAVIMENTACIÓN EN CALLEJÓN RODOLFO G. ROBLES ENTRE CALLE RODOLFO G. ROBLES Y BAHÍA BANDERA EN COLONIA 12 DE MAYO, EN LA CIUDAD DE MAZATLÁN, MUNICIPIO DE MAZATLÁN, ESTADO DE SINALOA.	SUPERVISOR: ING. JOSÉ ARMANDO PADILLA ESQUIVEL

FOTOGRAFÍAS

PAP0168 PAVIMENTO DE CONCRETO PREMEZCLADO F'C= 250 KG/CM2 DE 15 CMS DE ESPESOR T.M.A. DE 1 1/2"

