



H. AYUNTAMIENTO DE ESCUINAPA


PLANO DE PROYECTO

PLANO DE PROYECTO

LOCALIZACIÓN

ESCUINAPA SINALOA

MACRO LOCALIZACIÓN

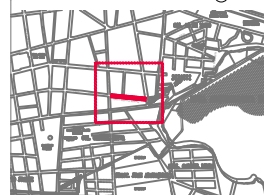

MICRO LOCALIZACIÓN



SIMBOLOGIA

REVISIONES

NO.	FECHA	MODIFICACIÓN	APROBÓ

NOTAS GENERALES

1. CUALQUIER CAMBIO EFECTUADO EN ESTE PLANO DEBERA ESTAR AUTORIZADO POR ESCRITO.
2. ES RESPONSABILIDAD DEL CONSTRUCTOR VERIFICAR MEDIDAS EN OBRA ANTES DE INICIAR CUALQUIER TRABAJO DE CONSTRUCCION.
3. LAS COTAS RIGEN SOBRE EL DIBUJO.
4. ACOTACIONES EN METROS.

PROYECTO

CONSTRUCCION DE PAVIMENTO HIDRAULICO

SUBPROYECTO

CONSTRUCCION DE PAVIMENTO HIDRAULICO EN CALLE AGUILES SERDAN ENTRE CALLE VERACRUZ Y LA PAZ, COL. CENTRO, ESCUINAPA, SINALOA.



CONTENIDO

PLANTAS ARQUITECTONICAS Y DETALLES

ESCALA	FECHA
1:100	OBRAS 2023
CLAVE DE PLANO	ETAPA

A1

1

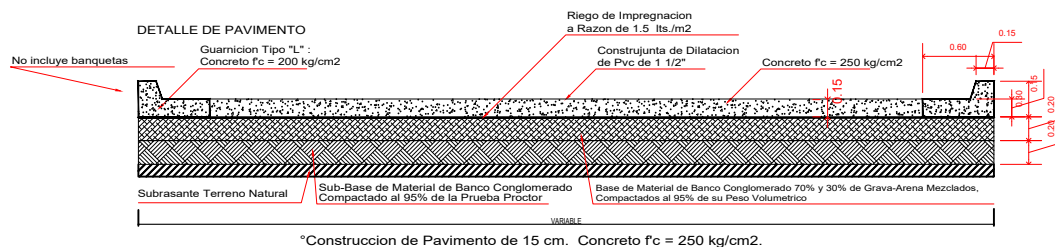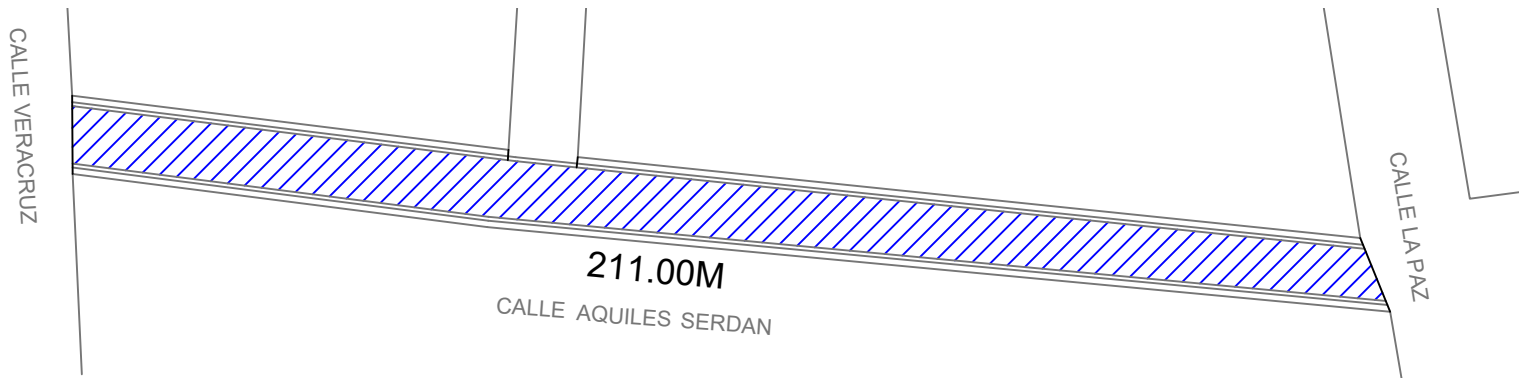

°Construccion de Pavimento de 15 cm. Concreto f'c = 250 kg/cm2.

Sección de calle