


Gobierno del Estado de Sinaloa
Secretaría de Obras Públicas

Alcaldía Municipal de San Ignacio
Lic. Ricardo García Zayas
Director de Estudios y Proyectos
Proyecto de Edificación

Localización



Simbología

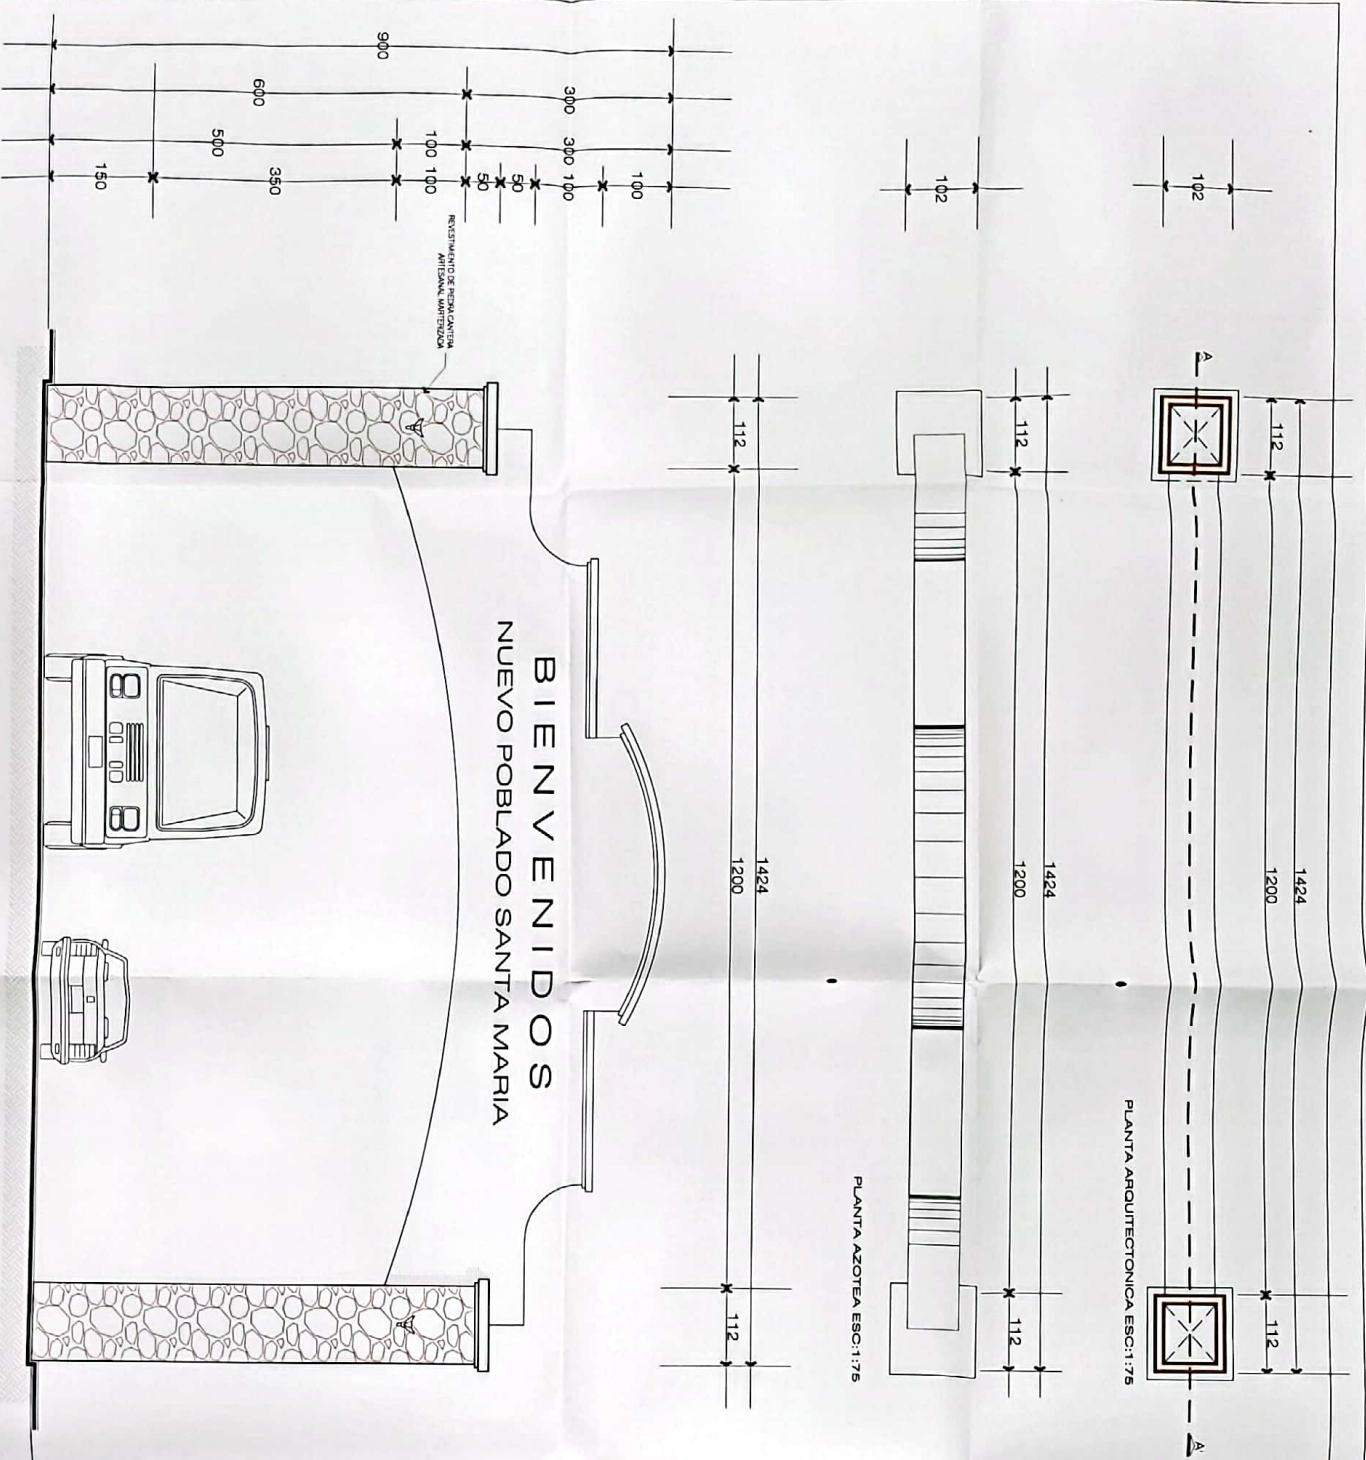

CON: ARCO DE ACCESO
NUEVO POBLADO SANTA MARIA Municipio de El Fuerte

COMANDO: PLANTA ARQUITECTONICA
FACHADA ARQUITECTONICA

DISEÑO: ARO, RICARDO GARCIA ZAYAS

ESCALA: 1/75

FECHA: 10/01/2023

PÁGINA: 01