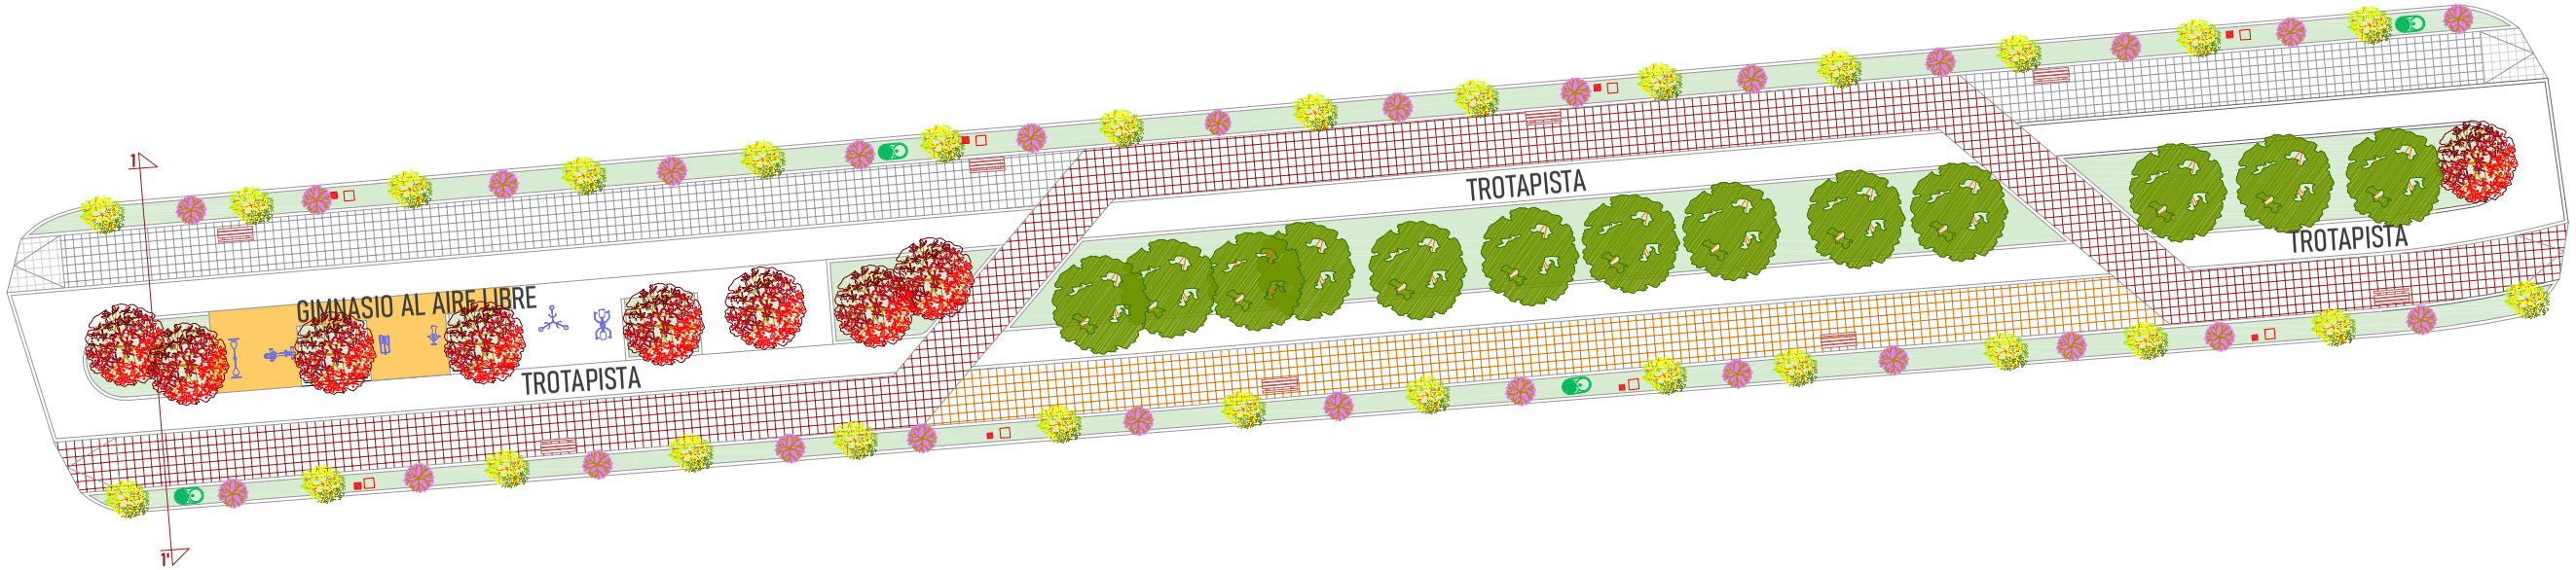

PLANTA DE CONJUNTO - MÓDULO 2

SIMBOLOGÍA					
VEGETACIÓN		MOBILIARIO URBANO		ACABADOS	
	ÁRBOL EXISTENTE		BANCA	GRIS CLARO	CONCRETO ESTAMPADO MOLDE "PIEDRA EN FLOR"
	ARBUSTO PROPUESTA		DB - DEPÓSITO DE BASURA	CEREZA	
	ARBUSTO PROPUESTA		L1 - LUMINARIA EXISTENTE	CARAMELO	
	ÁRBOL PROPUESTA		L2 - LUMINARIA PROPUESTA	TUCURUGUAY ROJO	
				CÉSPED NATURAL	

SIMBOLOGÍA

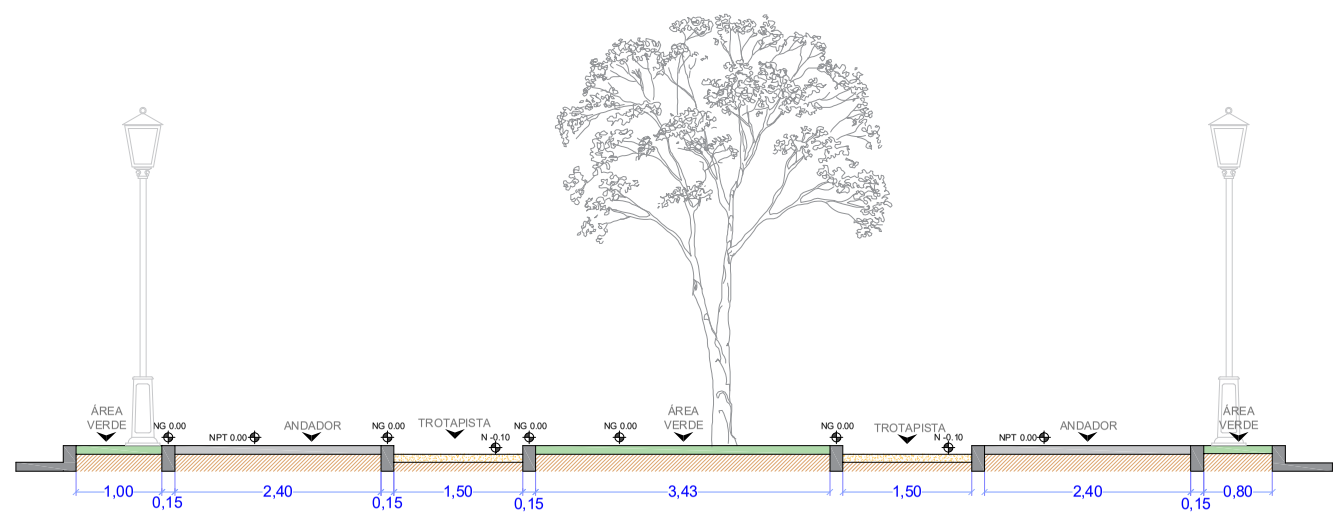

CORTE 1-1'

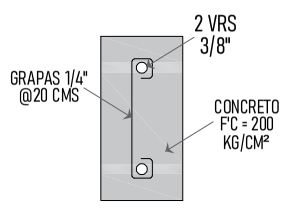

GUARNICIÓN TIPO **A1**
15 X 30 CM

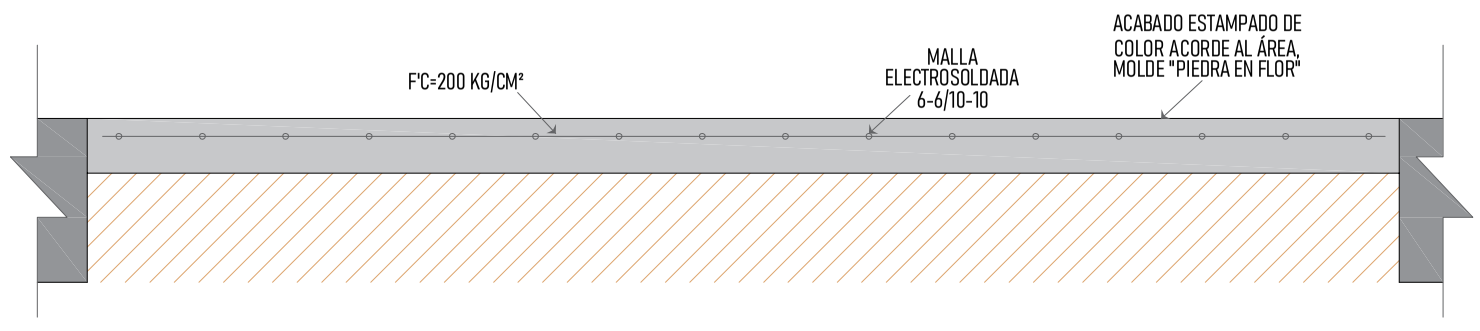

FIRME DE CONCRETO ESTAMPADO **PIEDRA EN FLOR**
10 CM ESPESOR

DETALLES ESTRUCTURALES

CONSTRUIR ES PARTE DE NUESTRA HISTORIA

PLANTA DE CONJUNTO

MACROLOCALIZACIÓN:

FECHA : MARZO 2021

DIBUJÓ Y PROYECTÓ:
Arq. Jessica Báez Gabilanes

LUGAR:
Mocorito, Sinaloa, Mex.

CONSTRUCCIÓN DE PARQUE PÚBLICO LINEAL, PRIMERA ETAPA, EN COLONIA AVIACIÓN DE LA SINDICATURA DE PERICOS EN EL MUNICIPIO DE MOCORITO, ESTADO DE SINALOA. SEGUNDA ETAPA

ESCALA GENERAL:
SIN ESCALA