

MUNICIPIO DE MAZATLAN
CALLE ANGEL FLORES S/N COLONIA CENTRO MAZATLAN, SIN.

PRESIDENTE MUNICIPAL
LIC. EDGAR AUGUSTO GONZÁLEZ ZATARAIN


DIRECTOR DE OBRAS PUBLICAS
ING. RIGOBERTO ARAMBURO BOJORQUEZ

SUBDIRECTOR DE OBRAS PUBLICAS:
ING. MARTÍN GALLARDO NORIEGA

JEFE DEL DEPTO. DE PROYECTO Y TOPOGRAFIA:
ING. JUAN CARLOS GALARZA BARRON

INTEGRANTES DEL DEPARTAMENTO DE PROYECTOS:
ARQ. JESUS IVAN MORENO JIMENEZ
ARQ. ANA GABRIELA OSUNA RENDON
ARQ. PALOMA BERENICE MANZANO LOPEZ
ARQ. MARTIN LOAIZA NORIEGA

PROYECTO:
CALLE DE LAS ROSAS
ENTRE AV. ANTONIO LOPEZ SAENZ Y CALLE FLOR DE MAYO
COLONIA FLORES MAGON

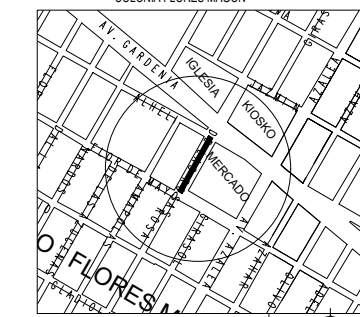


LOCALIZACION
NORTE

ESCALA: S/E
LAMINA No. 2

FECHA: DICIEMBRE DEL 2022

DISEÑO - DIBUJO: ARQ. MARTIN LOAIZA NORIEGA
CLAVE: -----

OBRAS PUBLICAS

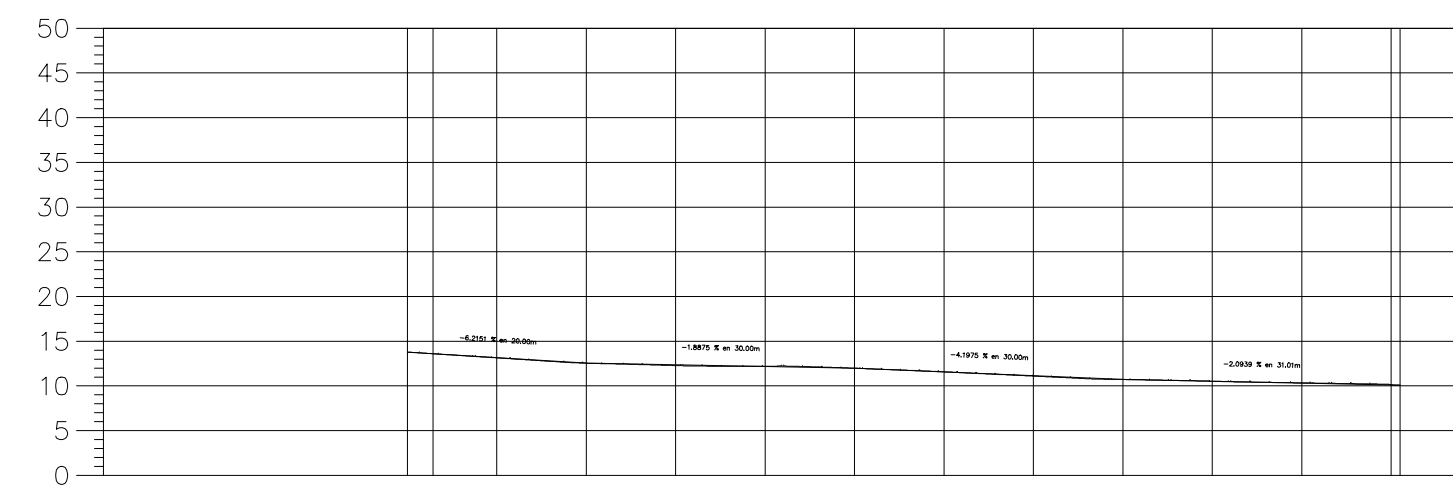

ESTACION	ELEVACION		ESPESOR		VOLUMEN	
	TERRAPLEN	CORTE	TERRAPLEN	CORTE	TERRAPLEN	CORTE
0+000.00	13.79	13.29	0.50	0.00	0.00	0.00
0+002.84	13.60	13.11	0.49	14.25	0.00	0.00
0+010.00	13.14	12.67	0.47	25.24	0.00	0.00
0+020.00	12.54	12.04	0.50	38.39	0.00	0.00
0+030.00	12.28	11.86	0.42	41.95	0.00	0.00
0+040.00	12.18	11.67	0.52	43.86	0.00	0.00
0+050.00	11.98	11.48	0.50	45.82	0.00	0.00
0+060.00	11.58	11.06	0.52	44.94	0.00	0.00
0+070.00	11.10	10.64	0.46	43.24	0.00	0.00
0+080.00	10.72	10.22	0.50	46.43	0.00	0.00
0+090.00	10.52	10.01	0.51	50.71	0.00	0.00
0+100.00	10.34	9.80	0.54	47.09	0.00	0.00
0+110.00	10.14	9.59	0.55	44.68	0.00	0.00
0+111.00	10.07	9.57	0.50	4.36	0.00	0.00

PERFIL CALLE DE LAS ROSAS
ESCALA HORIZONTAL 1 : 1000
ESCALA VERTICAL 1 : 1000
TOTAL VOLUMEN CORTE = 490.97m³

