


		2021	DIRECCION DE OBRAS PUBLICAS	2024
PRESIDENTE MUNICIPAL LIC. EDGAR AUGUSTO GONZALEZ ZATARAIN		DIRECTOR DE OBRAS PUBLICAS ING. RIGOBERTO ARAMBURU BOURQUEZ		
PLAN MACROLOCALIZACION		PROYECTO DPTO. DE OBRAS PUBLICAS		
LOCALIDAD 7. A CIUDAD DE MAZATLÁN		MUNICIPIO 1		



 MUNICIPIO DE MAZATLÁN <small>GOBIERNO DEL ESTADO DE SONORA</small>	2021		DIRECCION DE OBRAS PUBLICAS		2024	
	PROYECTO: LIC. EDGAR AUGUSTO GONZALEZ ZATARAIN		DIRECCION DE OBRAS PUBLICAS: ING. RIGOBERTO ARAMBURO BOJORQUEZ			
	PROYECTO: MICROLOCALIZACIÓN		PROYECTO: DPTO. DE OBRAS PUBLICAS		DPTO. DE OBRAS PUBLICAS	
	LOCALIZACIÓN: EN LA CIUDAD DE MAZATLÁN		ESCALA: 1:5000		FOLIO: 1	

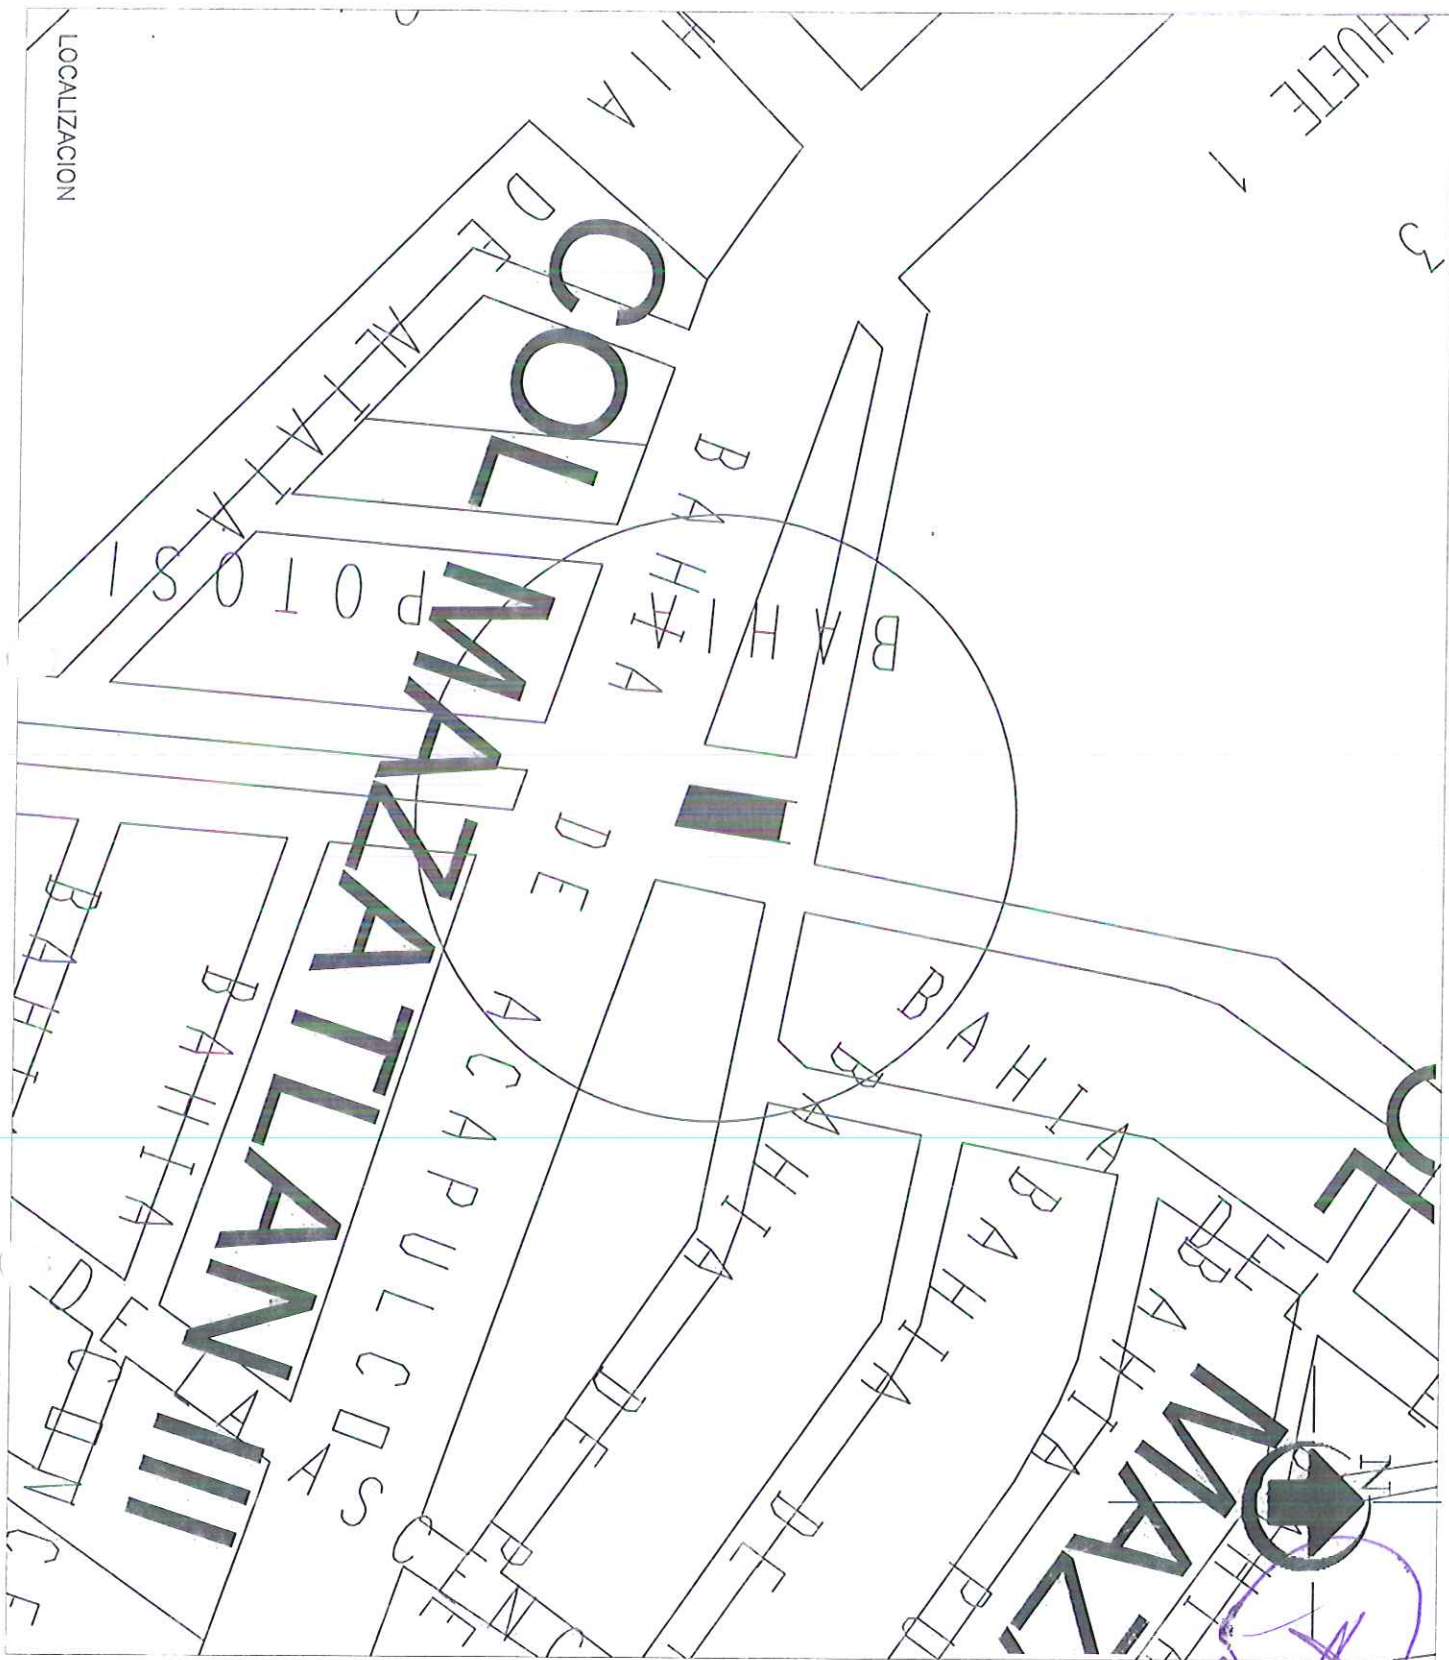

MUNICIPIO DE MAZATLÁN
CALLE ANGEL FLORES 3/N COLONIA CENTRO MAZATLÁN, S.N.

PRESIDENTE MUNICIPAL

LIC. EDGAR AUGUSTO GONZALEZ ZATARAIN

DIRECTOR DE OBRAS PUBLICAS

ING. RIGOBERTO ARAMBURO BOJORQUEZ

SUBDIRECTOR DE OBRAS PUBLICAS

ING. MARTIN GALLARDO NORIEGA

JEFE DEL DEPTO. DE PROYECTO Y TOPOGRAFIA

ING. JUAN CARLOS GALARZA BARRON


INTEGRANTES DEL DEPARTAMENTO DE PROYECTOS:

ING. CARLOS MANUEL TAPIA RAMON

ARO. ANA GABRIELA OSUNA RENDON

ARO. JESUS IVAN MORENO JIMENEZ

PROYECTO:
TERMINACIÓN DE AULAS DE USOS MÚLTIPLES
EN JARDIN DE NIÑOS VÍA AV. 14 E 1
EN COLONIA MAZATLÁN II

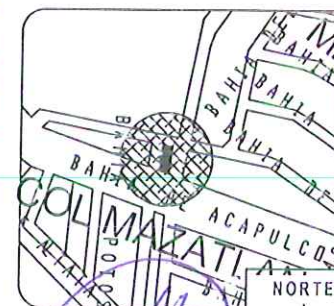

LOCALIZACIÓN

ESCALA:

S/E

FECHA:

DICIEMBRE DEL 2022

DISEÑO - DIBUJO:

ARO. JESUS IVAN MORENO JIMENEZ

LÁMINA No.

1

CLAVE

OBRAS PUBLICAS

BAHIA DE LA PAZ

BAHIA COLOTEPEC

AV. ACAPULCO


AULAS

AULAS

TECHUMBRE

ACCESO

PLANTA DE CONJUNTO ACTUAL

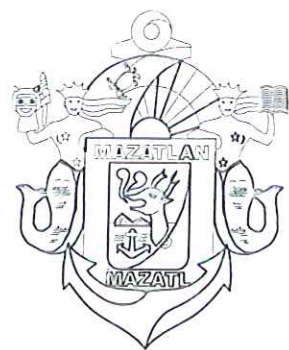

MUNICIPIO DE MAZATLÁN
CALLE ANGEL FLORES S/N COLONIA CENTRO MAZATLÁN, S.N.

PRESIDENTE MUNICIPAL

LIC. EDGAR AUGUSTO GONZALEZ ZATARAIN


DIRECTOR DE OBRAS PUBLICAS
ING. RIGOBERTO ARAMBURO BOJORQUEZ

SUBDIRECTOR DE OBRAS PUBLICAS
ING. MARTIN GALLARDO NORIEGA

JEFE DEL DEPTO. DE PROYECTO Y TOPOGRAFIA
ING. JUAN CARLOS GALARZA BARRON

INTEGRANTES DEL DEPARTAMENTO DE PROYECTOS:
ING. CARLOS MANUEL TAPIA BARRON
ARO. ANA GABRIELA CSUNA RENDON
ARO. JESUS IVAN MORENO JIMENEZ

PROYECTO:
TERMINACIÓN DE AULAS DE USOS MÚLTIPLES
EN JARDINES DE NIÑOS MELANÉ EN
EN COLONIA MAZATLÁN I

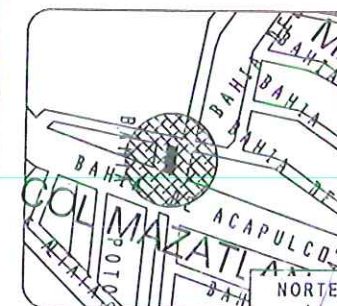

LOCALIZACIÓN

ESCALA:

S/E

FECHA:

DICIEMBRE DEL 2022

ASEÑO - DIBUJO:

ARO. JESUS IVAN MORENO JIMENEZ

LAMINA No

2

CLAVE

—

OBRAS PUBLICAS

BAHIA DE LA PAZ

AULAS PROYECTO

AULAS

TECHUMBRE


AULAS

BAHIA COLOTEPEC

AV. ACAPULCO

ACCESO

PLANTA DE CONJUNTO PROYECTO

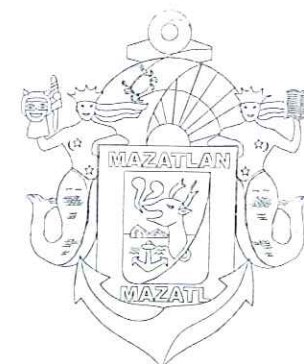

MUNICIPIO DE MAZATLAN
CALLE ANGEL FLORES S/N COLONIA CENTRO MAZATLAN, SIN.

PRESIDENTE MUNICIPAL

LIC. EDGAR AUGUSTO GONZALEZ ZATARAIN

DIRECTOR DE OBRAS PUBLICAS

ING. RIGOBERTO ARÁMBURO BOJÓRQUEZ

SUBDIRECTOR DE OBRAS PÚBLICAS:

ING. MARTIN GALLARDO NORIEGA

JEFE DEL DEPTO. DE PROYECTO Y TOPOGRAFIA
ING. JUAN CARLOS GALARZA BARRON

INTEGRANTES DEL DEPARTAMENTO DE PROYECTOS :
ING. JULIO CESAR TAPIA CAMACHO
ARQ. ANA GABRIELA OSUNA RENDÓN
ARQ. JESUS IVAN MORENO JIMENEZ

PROYECTO:
TERMINACIÓN DE AULAS DE USOS MÚLTIPLES
EN JARDÍN DE NIÑOS MELANIE MEIN
EN COLONIA MAZATLÁN II



LOCALIZACION

ESCALA:

S/E

FECHA:

MARZO DEL 2023

~~QUESTO DISCUO:~~

190. JESS VAN MOEREN, JENNY


TABLE 5b
continued

3


CLAVE

—


OBRA S PUBLICAS

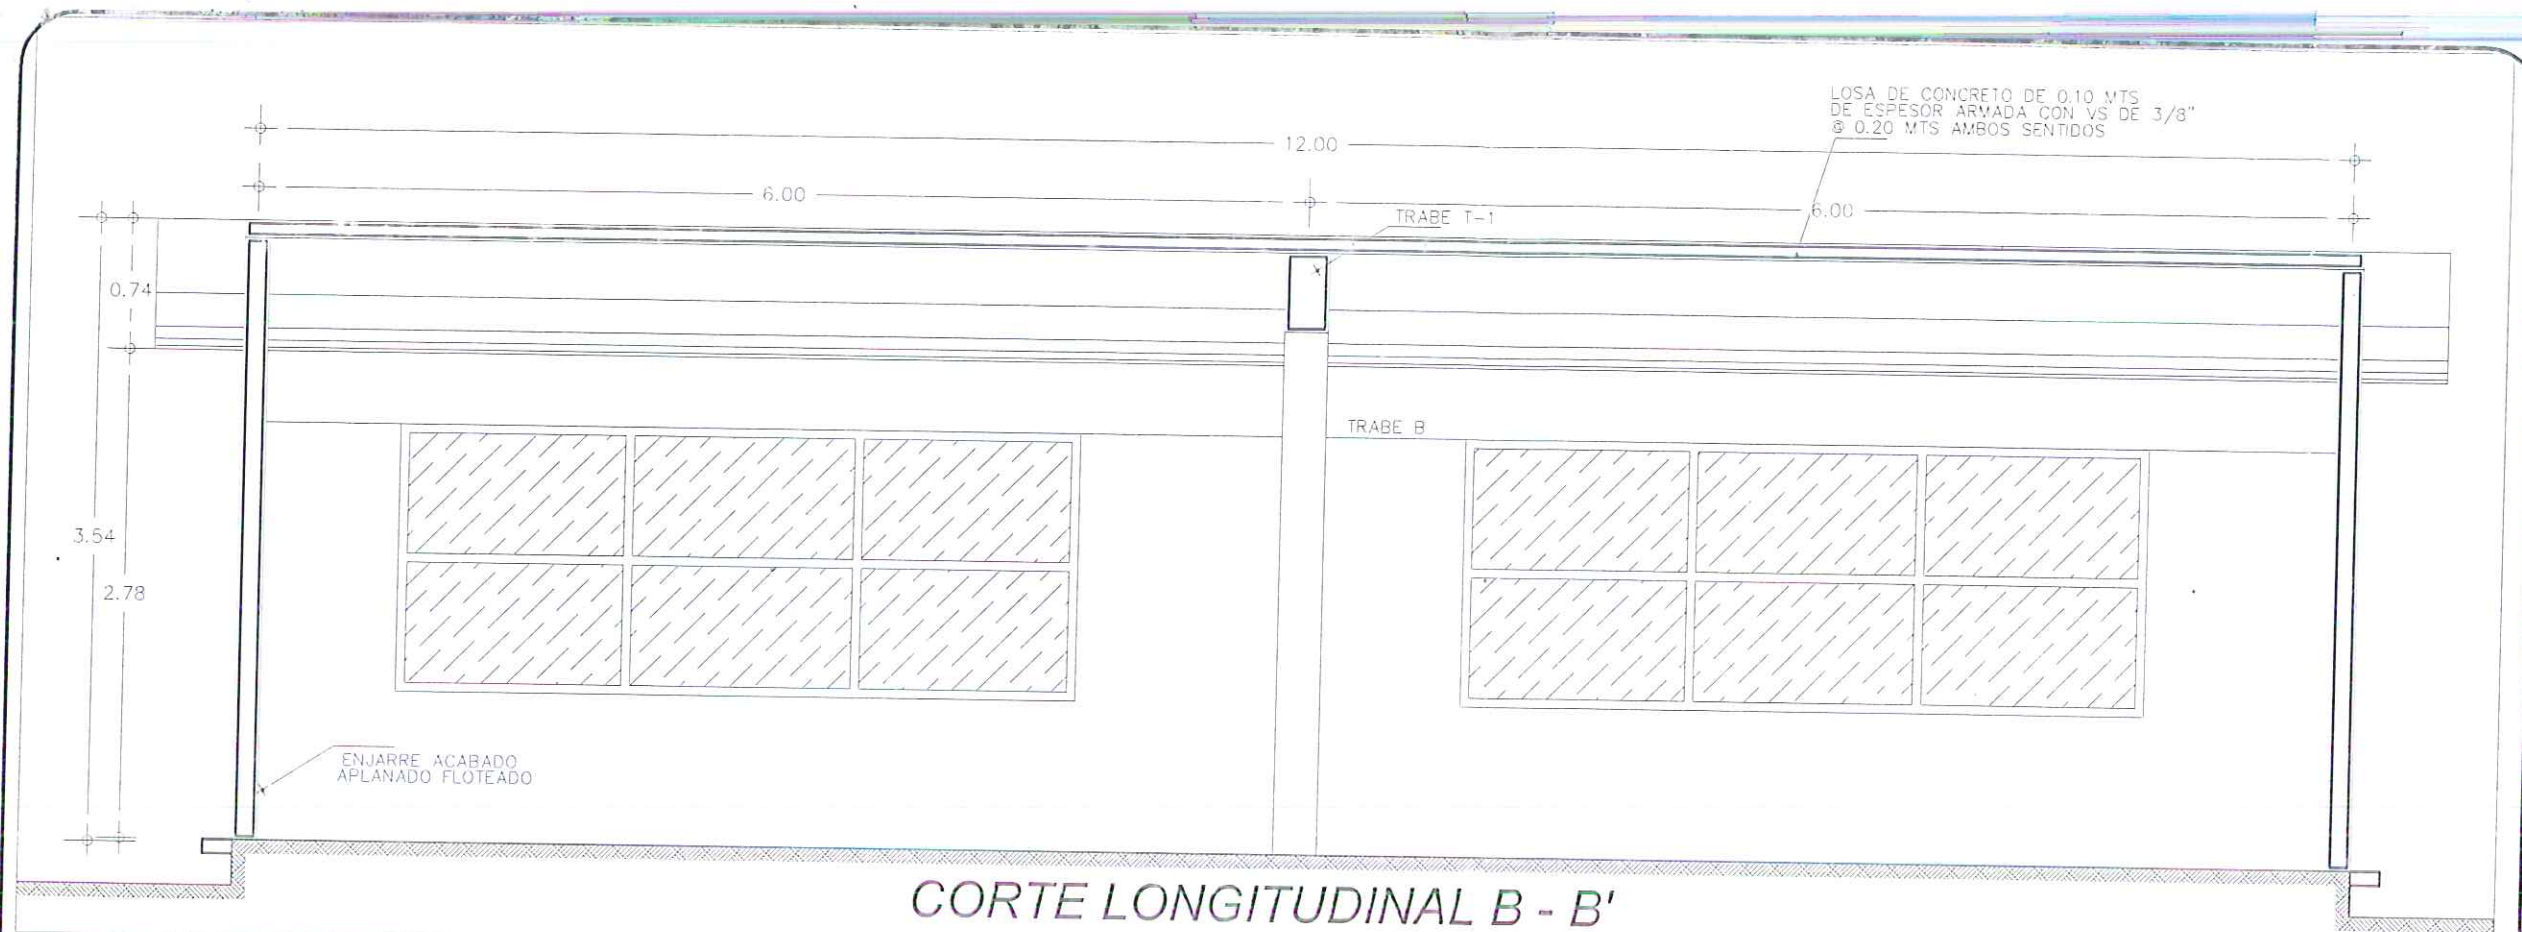

CORTE LONGITUDINAL B - B'

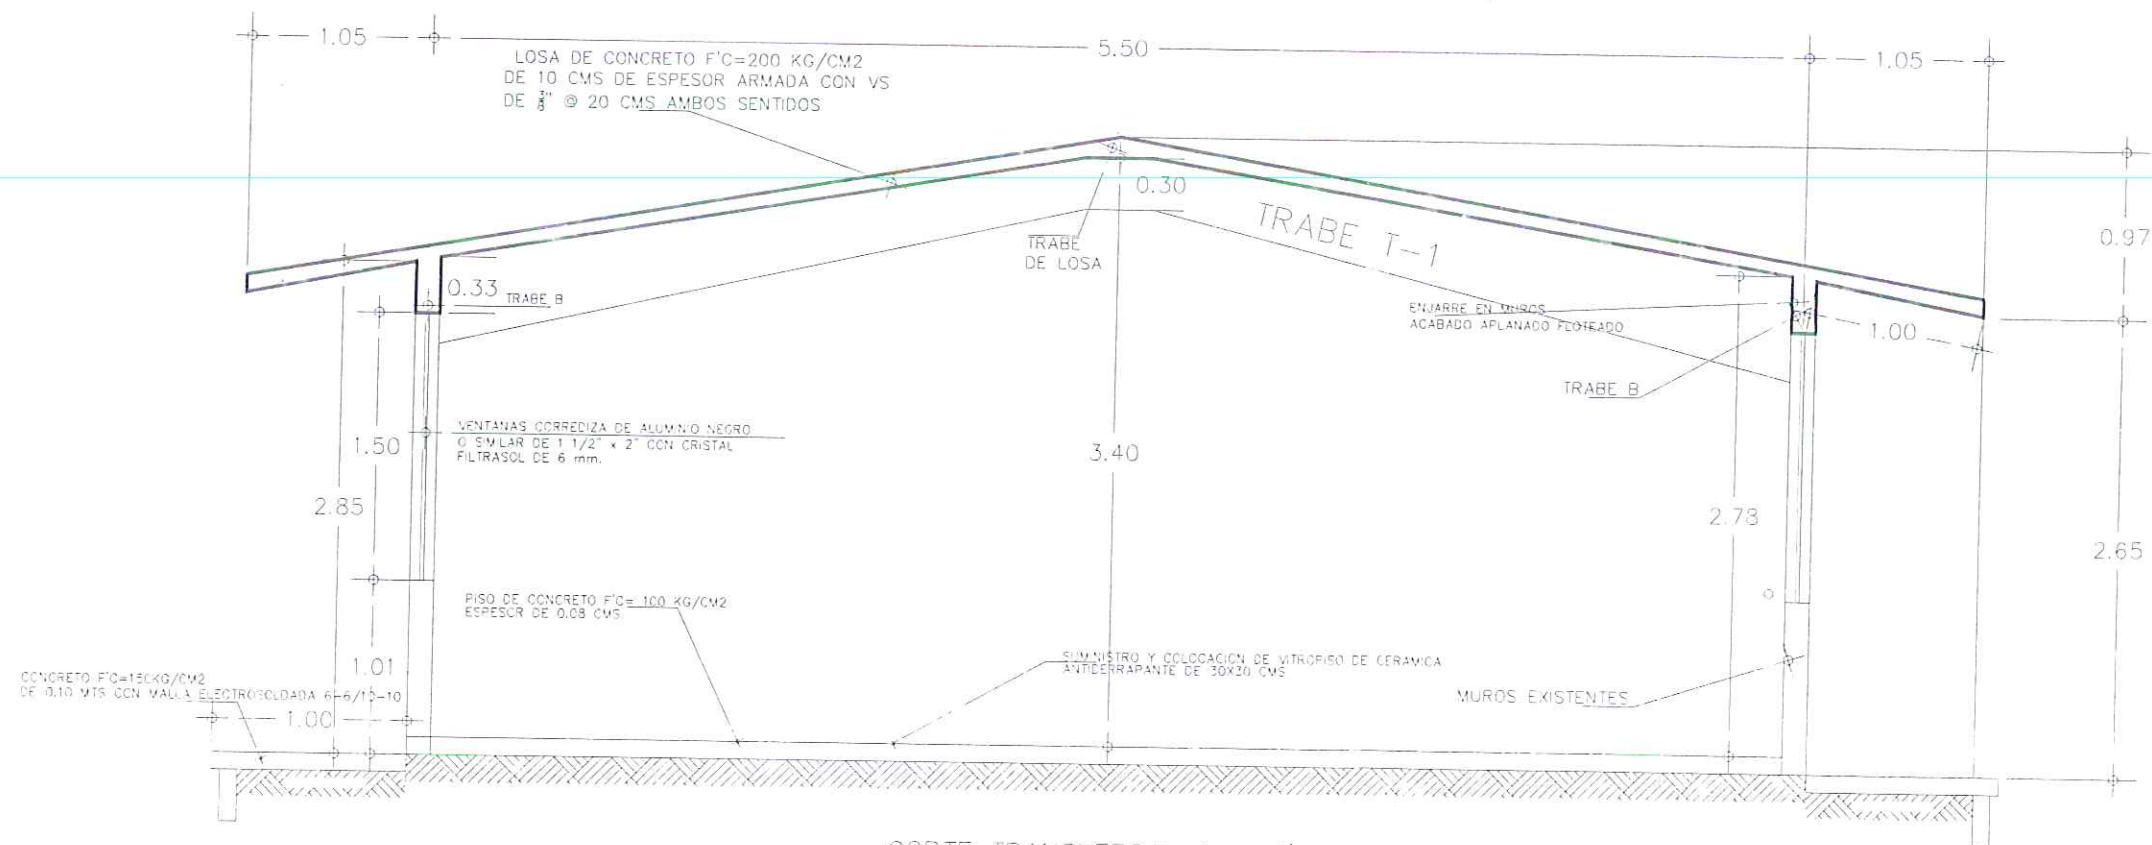

CORTE TRANSVERSAL A - A'
PROYECTO

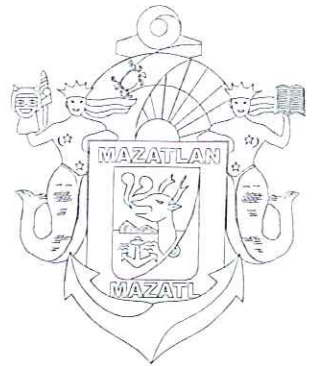

MUNICIPIO DE MAZATLAN
CALLE ANGEL FLORES S/N COLONIA CENTRO MAZATLAN, SIN.

PRESIDENTE MUNICIPAL

LIC. EDGAR AUGUSTO GONZALEZ ZATARAIN

DIRECTOR DE OBRAS PUBLICAS

ING. RIGOBERTO ARÁMBURO BOJÓRQUEZ

SUBDIRECTOR DE OBRAS PUBLICAS

ING. MARTIN GALLARDO NORIEGA

JEFE DEL DEPTO. DE PROYECTO Y TOPOGRAFIA

ING. JUAN CARLOS GALARZA BASCON


INTEGRANTES DEL DEPARTAMENTO DE PROYECTOS:

ING. JULIO CESAR TAPIA CAMACHO

ARO. ANA GABRIELA GONZALEZ RENDON

ARO. JESUS IVAN MORENO JIMENEZ

PROYECTO:
TERMINACIÓN DE AULAS DE USOS MULTIPLES
EN JARDIN DE NIÑOS MELANIE Y LEN
EN COLONIA MAZATLAN I

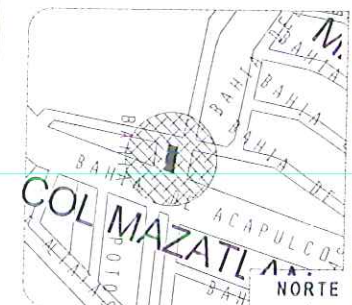

LOCALIZACION

ESCALA:

FECHA:

MARZO DEL 2023

DISEÑO Y DIBUJO:


ARO. JESUS IVAN MORENO JIMENEZ

LAMINA No.



4

CLAVE

OBRAS PUBLICAS

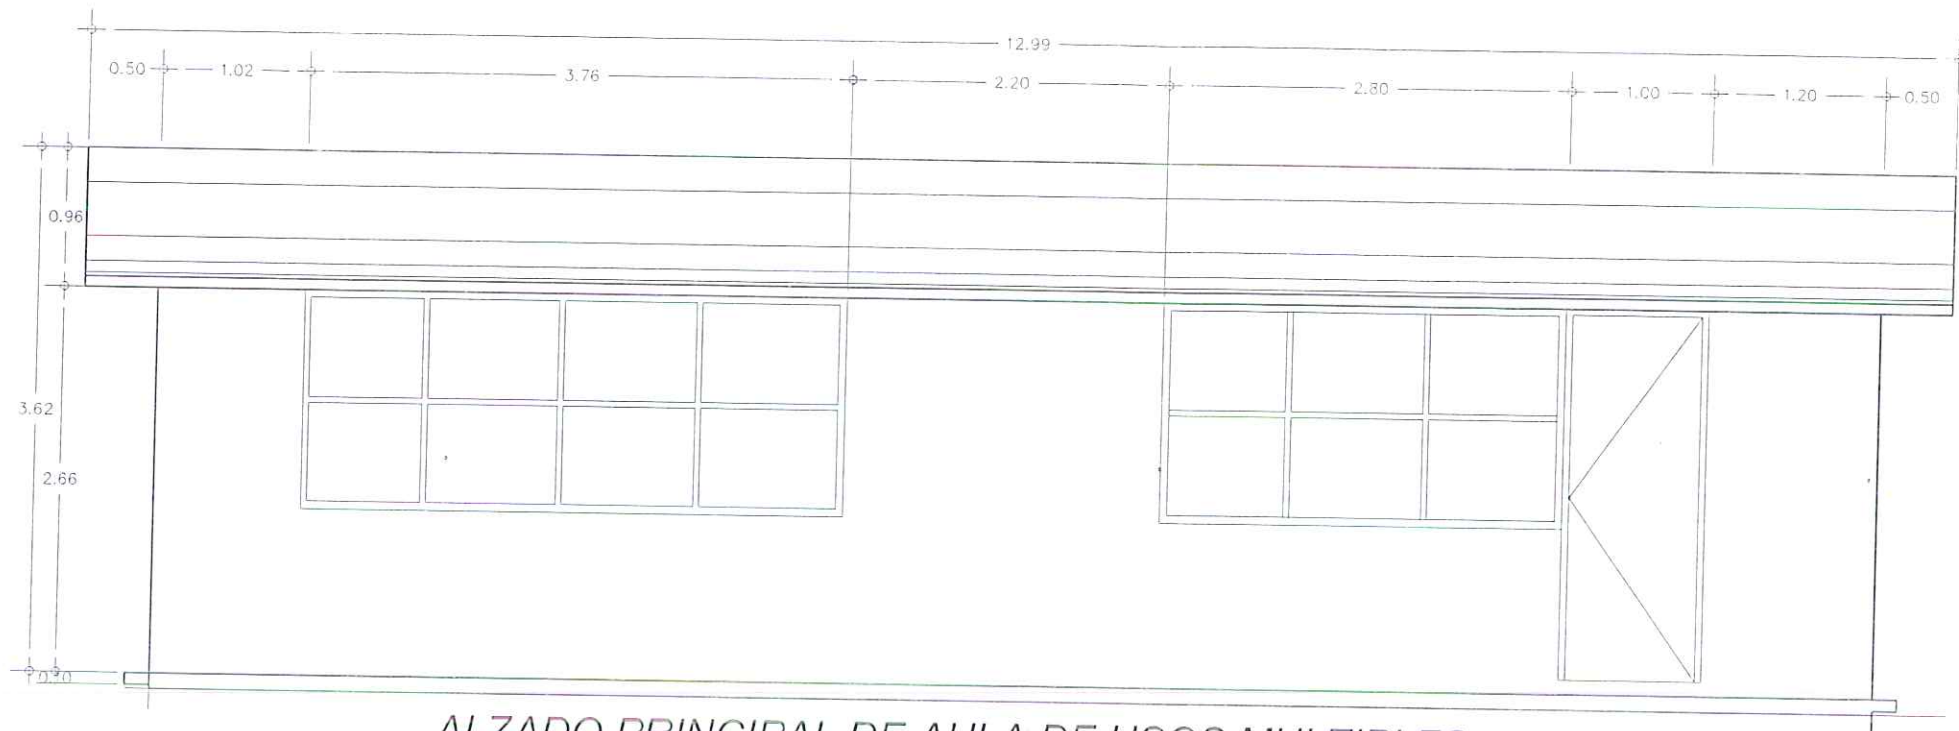


ALZADO PRINCIPAL DE AULA DE USOS MULTIPLES

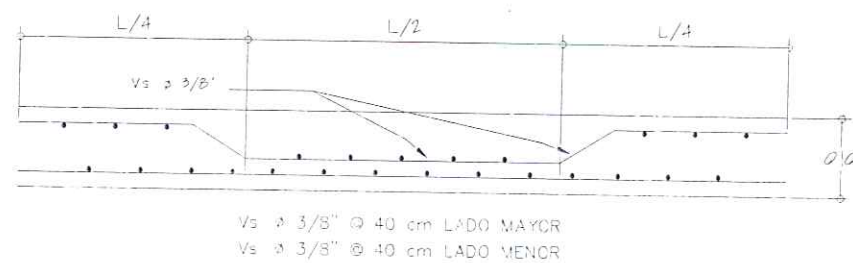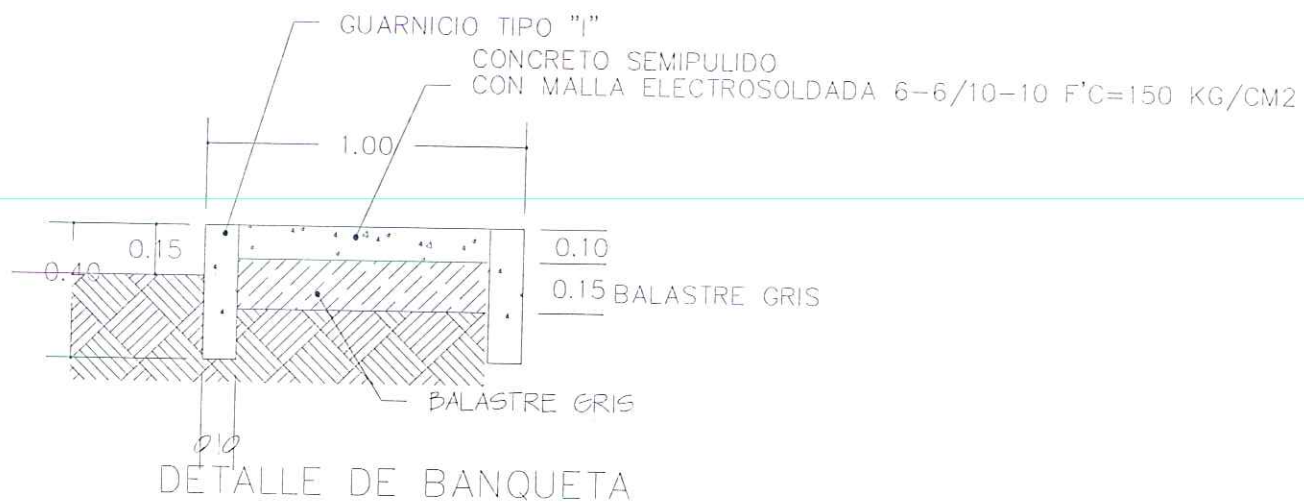

LOSA MACIZA

INSTALACION ELECTRICA

- SALIDA DE CIELO
- ARBOTANTE
- APAGADOR SENCILLO
- CONTACTO 110V
- △ ACOMETIDA
- ▴ CENTRO DE CARGA
- PREPARACION P/CONT. 220V

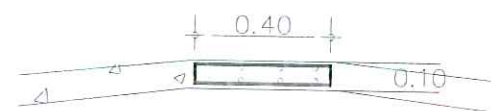


concreto de $f'c = 200 \text{ kg/cm}^2$


8 vr. $3/8"$

est. $1/4 @ 20 \text{ cms}$


DETALLE DE TRABE DE LOSA TL-1

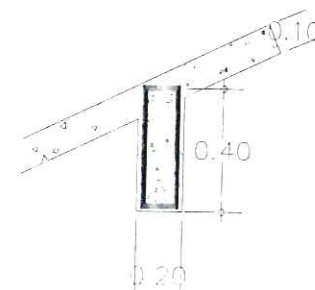

4 vs $1/2"$
est. $1/4" @ 0.20 \text{ cm}$
CONCRETO $F'C=200 \text{ KG/M}^2$
detalle de trabe "B"

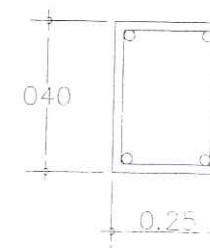

DET. DE TRABE
4 vs $3/4"$
est. $1/4" @ 0.20 \text{ cm}$
CONCRETO $F'C=200 \text{ KG/M}^2$
T-1

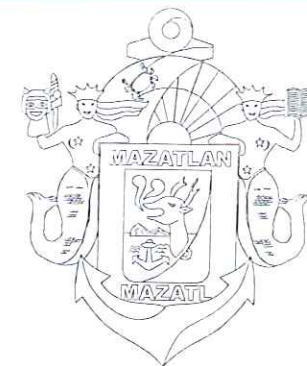

MUNICIPIO DE MAZATLAN
CALLE ANGEL FLORES S/N COLONIA CENTRO MAZATLAN, SIN.

PRESIDENTE MUNICIPAL

LIC. EDGAR AUGUSTO GONZALEZ ZATARAIN

DIRECTOR DE OBRAS PUBLICAS

ING. RIGOBERTO ARÁMBURO BOJÓRQUEZ

SUBDIRECTOR DE OBRAS PUBLICAS

ING. MARTIN GALLARDO NORIEGA

JEFE DEL DEPTO. DE PROYECTO Y TOPOGRAFIA

ING. JUAN CARLOS GALARZA BARRON


INTEGRANTES DEL DEPARTAMENTO DE PROYECTOS:

ING. JULIO CESAR TAPA CAMACHO

ARO. ANA GABRIELA OSUNA RENDON

ARO. JESUS IVAN MORENO JIMENEZ

PROYECTO
TERMINACIÓN DE AULAS DE USOS MULTIPLES
EN JARDIN DE NIOS MELANIE KLEN
EN COLONIA MAZATLAN

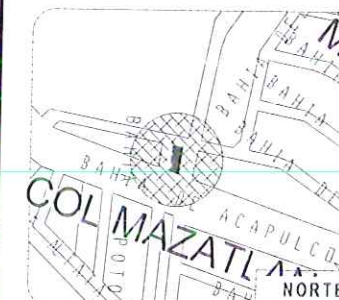

LOCALIZACION

ESCALA:

S/E

FECHA:

MARZO DEL 2023

USO: ESCUELA

ARO. JESUS IVAN MORENO JIMENEZ

LAMINA No.

5

CLAVE

OBRAS PUBLICAS