


### CUADRO DE CONSTRUCCION DE EJE DE TRAZO DE CALLE 8

EST	LADO	PV	PUNTO	DISTANCIA	Y	COORDENADAS	
						X	Y
PST=0+000.00				169.100	PST=0+000.00	432,876.0936	2,552,670.3257
		PST=0+169.15	N 59°59'49.22" E		PST=0+169.15	433,022.5773	2,552,734.9083

LONGITUD = 169.150m

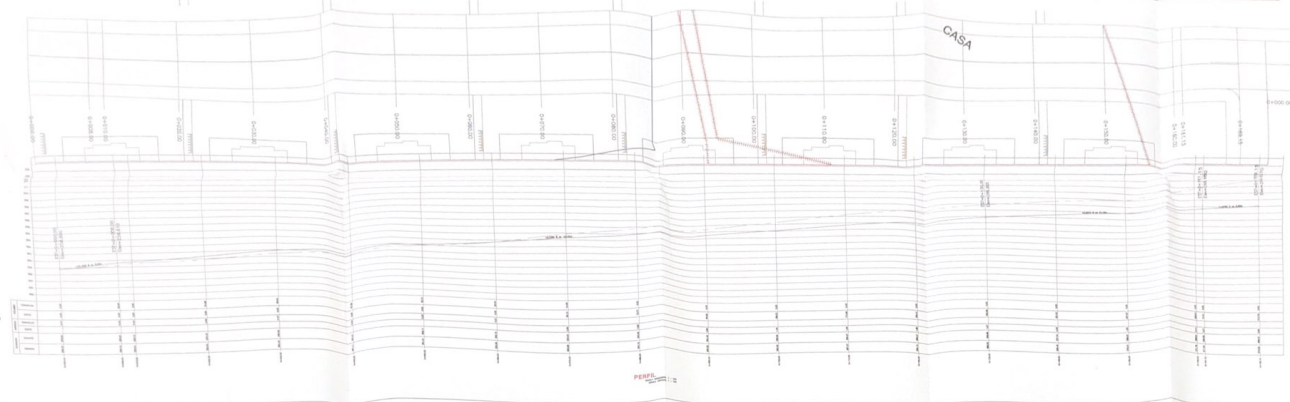

**Gobierno del Estado de Sonora**  
 Secretaría de Obras Públicas  
 Dirección de Obras Públicas  
 Oficina de Ingeniería

**Localización**

**Escala**  
 1:1000

**Fecha**  
 \_\_\_\_\_

**PROYECTO DE CONSTRUCCION**  
**TRAMO: 0+000 - 0+169.15**

**Autores:**  
 \_\_\_\_\_

**Revisado:**  
 \_\_\_\_\_

**Fecha:**  
 \_\_\_\_\_