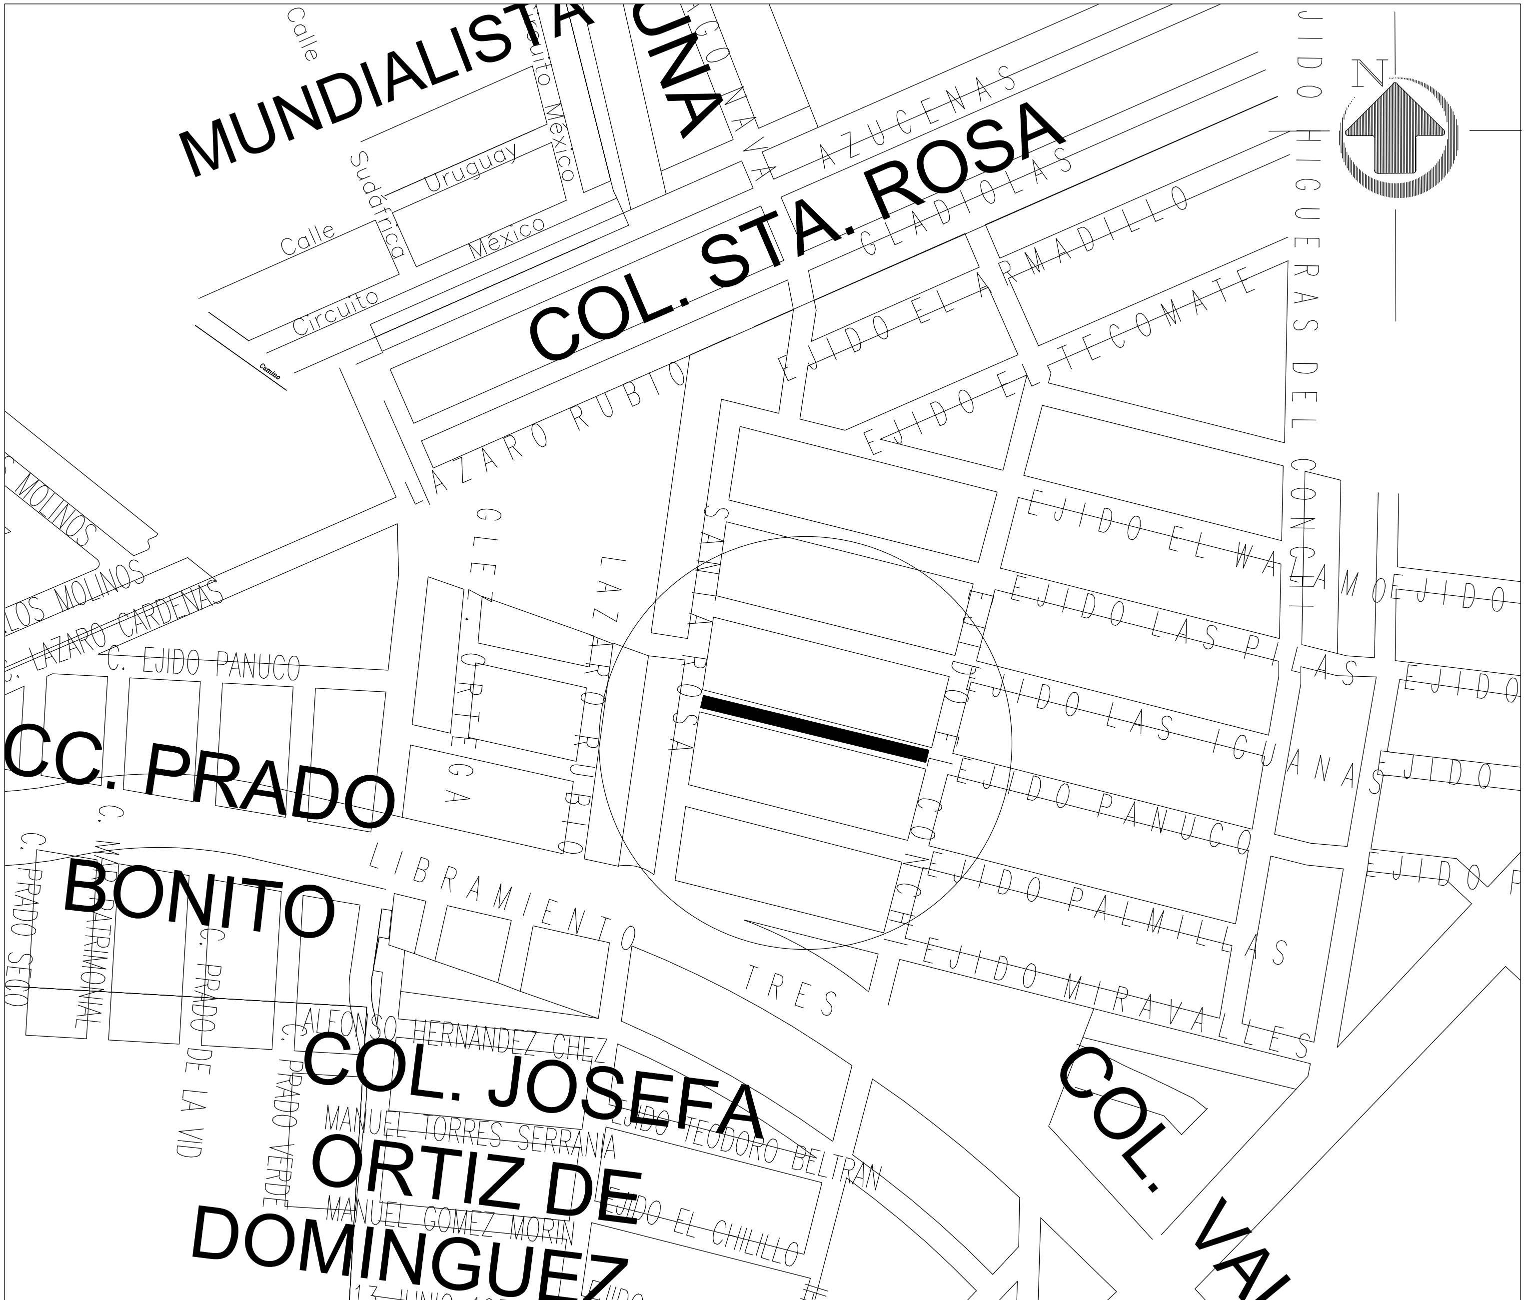

LOCALIZACION

2021

DIRECCION DE OBRAS PUBLICAS

2024

PRESIDENTE MUNICIPAL
LIC. EDGAR AUGUSTO GONZÁLEZ ZATARAIN

DIRECTOR DE OBRAS PUBLICAS
ING. RIGOBERTO ARAMBURO BOJORQUEZ

PROYECTO
MACROLOCALIZACIÓN

PROYECTISTA
DPTO. DE OBRAS PUBLICAS

DIGITALIZÓ
DPTO. DE OBRAS PUBLICAS

LOCALIZACIÓN:
EN LA CIUDAD DE MAZATLÁN

ESCALA:

LAMINA:
1

MAZATLÁN

MUNICIPIO DE MAZATLÁN