



**MAZATLÁN**  
DONDE SE ROMPEN LAS OLAS

PRESIDENTE MUNICIPAL

**QFB. LUIS GUILLERMO BENITEZ TORRES**

DIRECTOR DE OBRAS PUBLICAS

**I.M.N. LUIS GERARDO NUÑEZ GUTIÉRREZ**

SUBDIRECTOR DE OBRAS PUBLICAS


**ING. MARTÍN GALLARDO NORIEGA**

JEFE DEL DEPTO. DE PROYECTO Y TOPOGRAFIA

**ING. JUAN CARLOS GALARZA BARRON**

INTEGRANTES DEL DEPARTAMENTO DE PROYECTOS:  
ING. CARLOS MANUEL TAPIA BARRON  
ARQ. ANA GABRIELA OSUNA RENDON  
ARQ. JESUS IVAN MORENO JIMENEZ

PROYECTO: **PAVIMENTACIÓN CALLE ERNESTO SARABIA**  
ENTRE CALLE EZEQUIEL PAEZ Y CALLE DR. JESUS KUIMATE  
POBLADO EL RECOUDO

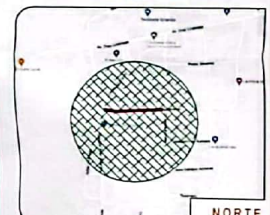

LOCALIZACIÓN

NORTE

ESCALA:

S/E

LAMINA No:

**1**


FECHA:

ABRIL DEL 2022




DISEÑO: OSUNA

ING. CARLOS MANUEL TAPIA BARRON  
ARQ. ANA GABRIELA OSUNA RENDON

CLAVE:

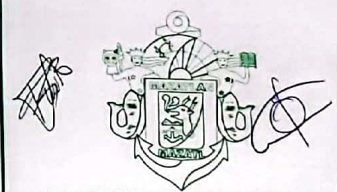

MUNICIPIO DE MAZATLÁN

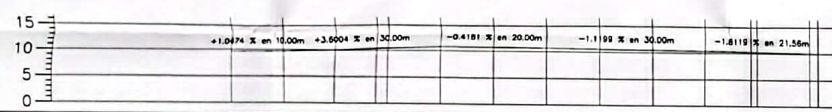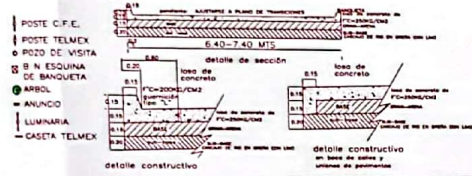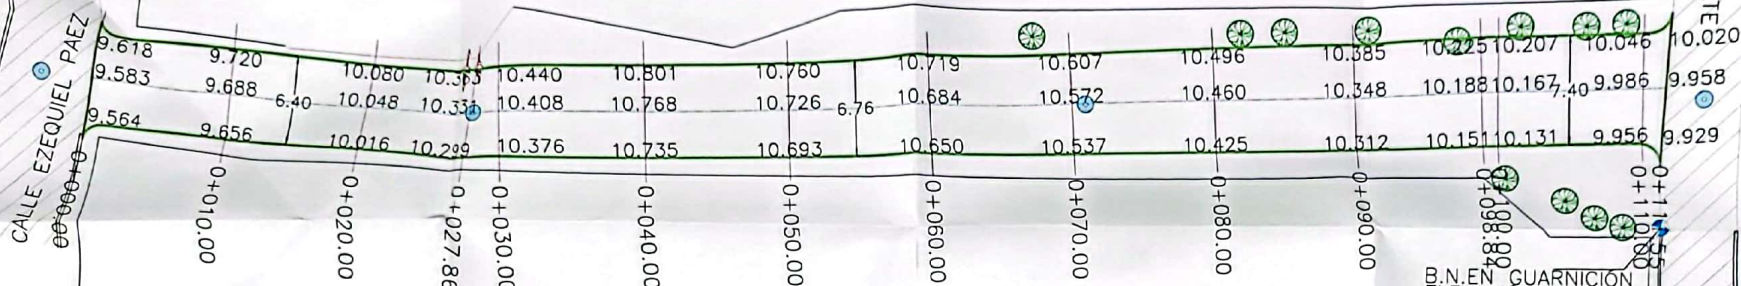

ESTACION	VOLUMEN		ESPESOR		ELEVACION	
	TERRAPLEN	CORTE	TERRAPLEN	CORTE	SUBRASANTE	TERRENO
0+000.00	0.00	0.00	0.00	0.00	9.583	9.583
0+010.00	0.00	37.27	0.50	0.50	9.688	9.688
0+020.00	0.00	41.57	0.50	0.50	10.047	10.047
0+027.86	0.00	34.87	0.60	0.60	10.445	10.445
0+030.00	0.00	9.76	0.50	0.50	9.966	9.966
0+040.00	0.00	40.76	0.50	0.50	10.268	10.268
0+050.00	0.00	38.20	0.55	0.55	10.226	10.226
0+060.00	0.00	39.20	0.50	0.50	10.184	10.184
0+070.00	0.00	37.78	0.47	0.47	10.538	10.538
0+080.00	0.00	37.77	0.47	0.47	9.960	9.960
0+090.00	0.00	39.46	0.50	0.50	9.848	9.848
0+098.84	0.00	36.60	0.50	0.50	9.888	9.888
0+100.00	0.00	4.83	0.50	0.50	10.185	10.185
0+110.00	0.00	40.12	0.50	0.50	9.988	9.988
0+110.88	0.00	6.04	0.50	0.50	9.958	9.958

**PERFIL CALLE ERNESTO SARABIA (TRAMO 1)**

ESCALA HORIZONTAL 1 : 1000

ESCALA VERTICAL 1 : 1000

TOTAL VOLUMEN CORTE = 444.22m<sup>3</sup>

TOTAL VOLUMEN TERRAPLEN = 0.00m<sup>3</sup>

