

MUNICIPIO DE MAZATLAN
CALLE ANGEL FLORES S/N COLONIA CENTRO MAZATLAN . SIN.

PRESIDENTE MUNICIPAL
LIC. EDGAR AUGUSTO GONZALEZ ZATARAIN


DIRECTOR DE OBRAS PUBLICAS
ING. RIGOBERTO ARAMBURU BOJORQUEZ

SUBDIRECTOR DE OBRAS PUBLICAS:
ING. MARTIN GALLARDO NORIEGA

JEFE DEL DEPTO. DE PROYECTO Y TOPOGRAFIA:
ING. JUAN CARLOS GALARZA BARRON

INTEGRANTES DEL DEPARTAMENTO DE PROYECTOS:
ING. CARLOS MANUEL TAPIA BARRON
ARQ. JESUS IVAN MORENO JIMENEZ
ARQ. ANA GABRIELA OSUNA RENDON

PROYECTO: PAVIMENTACION DE
CALLE VALPARAISO
ENTRE CALLE COLINA BAJA Y CALLE SEXTA COLINA
FRACC. COLINAS DEL REAL

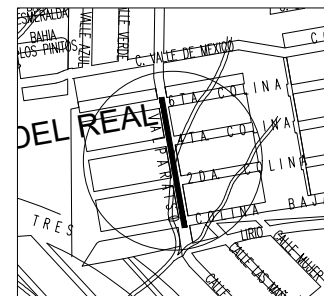

LOCALIZACION
NORTE


ESCALA: S/E

FECHA:
DICIEMBRE DEL 2022



DISEÑO - DIBUJO:
ARQ. ANA GABRIELA OSUNA RENDON

CLAVE

OBRAS PUBLICAS

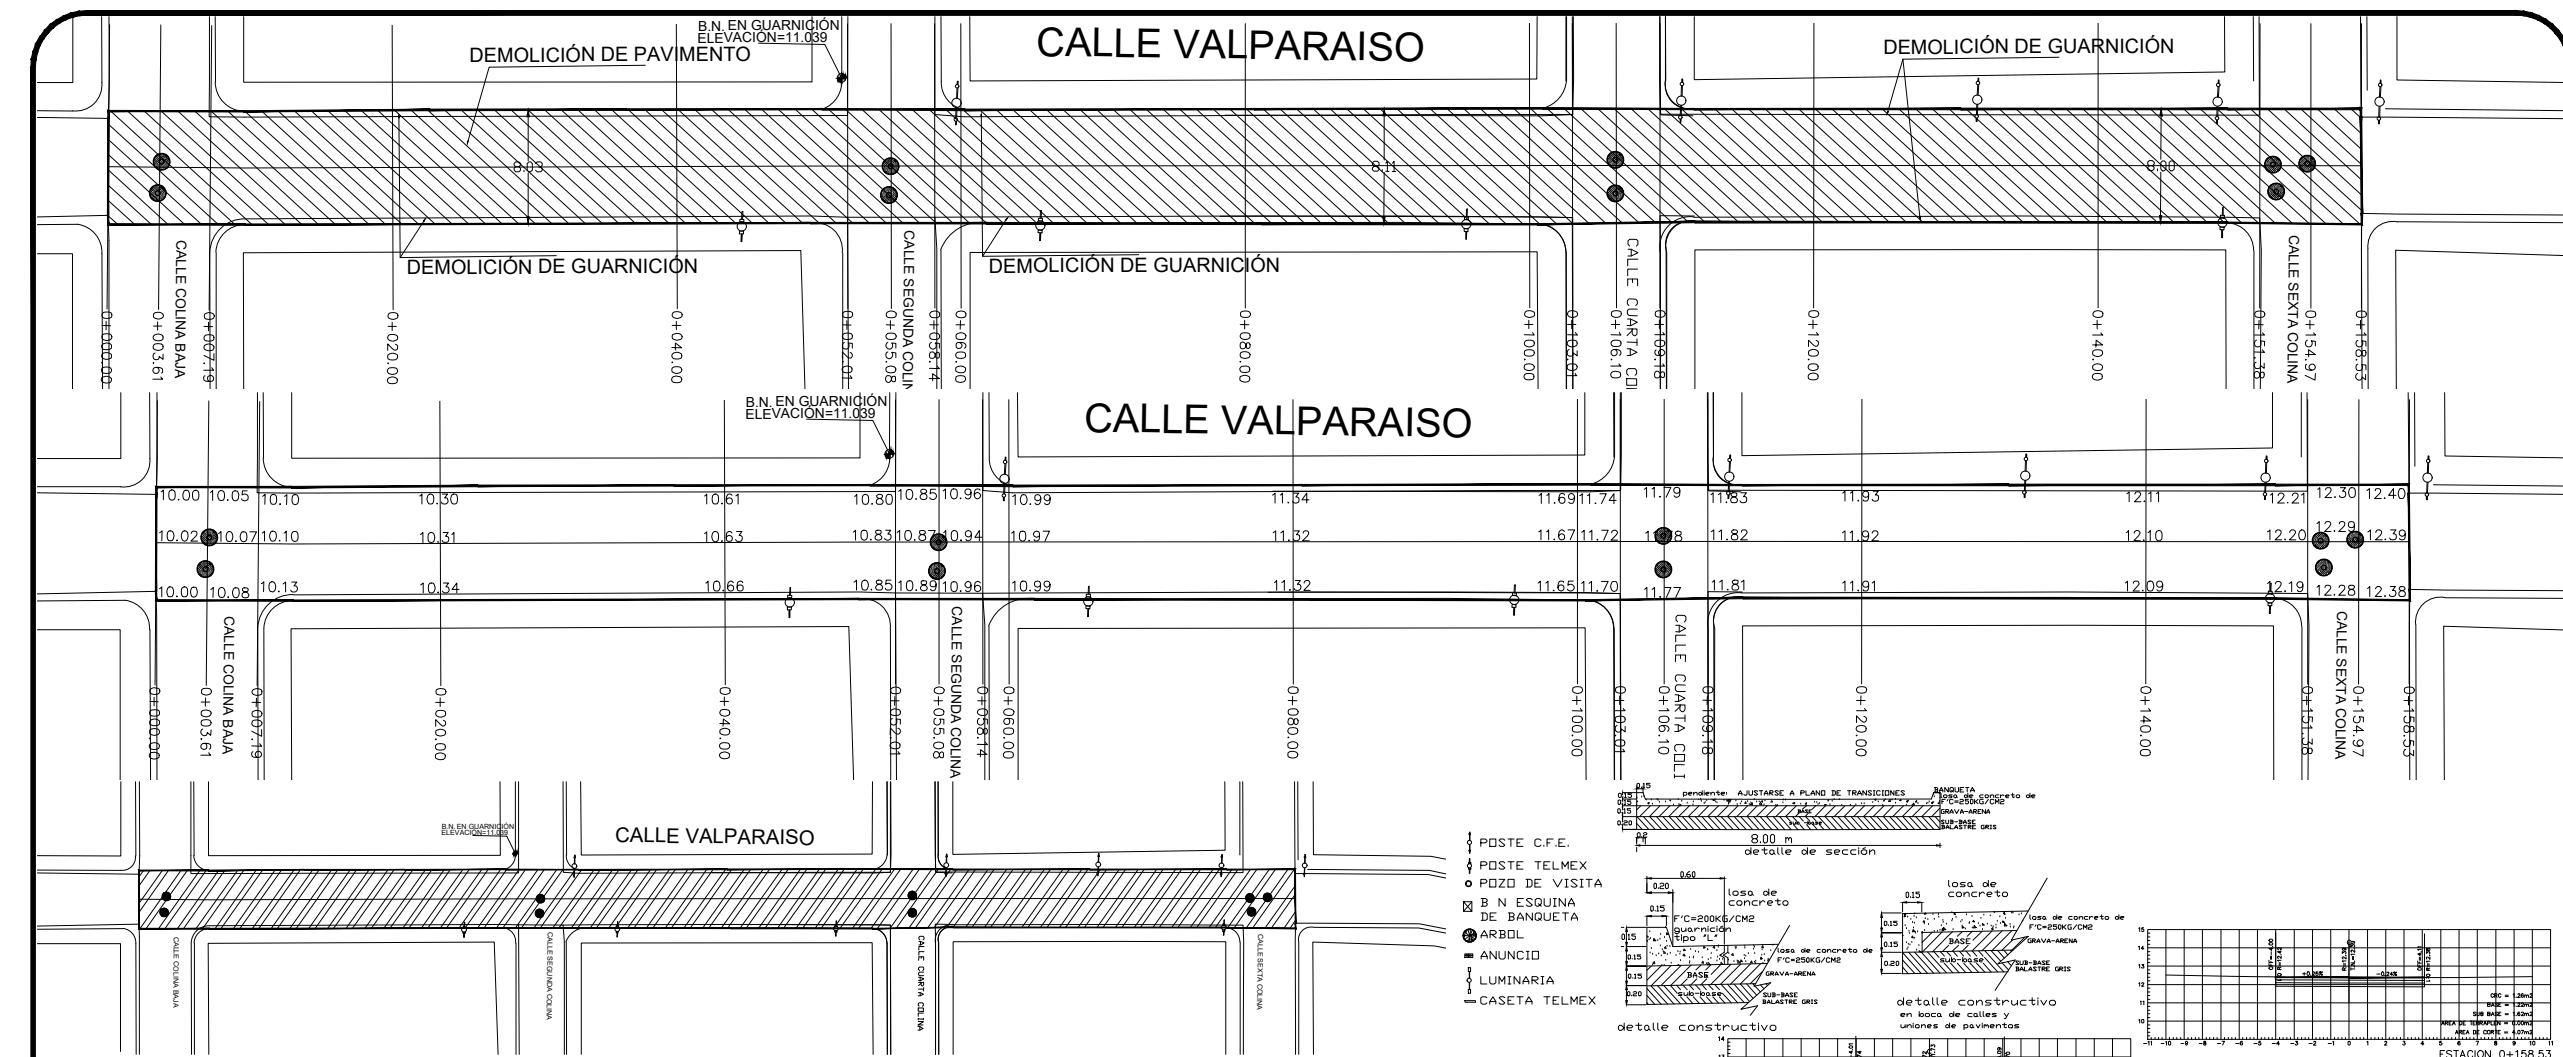

- PDSTE C.F.E.
- PDSTE TELMEX
- PDZO DE VISITA
- B N ESQUINA DE BANQUETA
- ARBOL
- ANUNCIOS
- LUMINARIA
- CASETA TELMEX

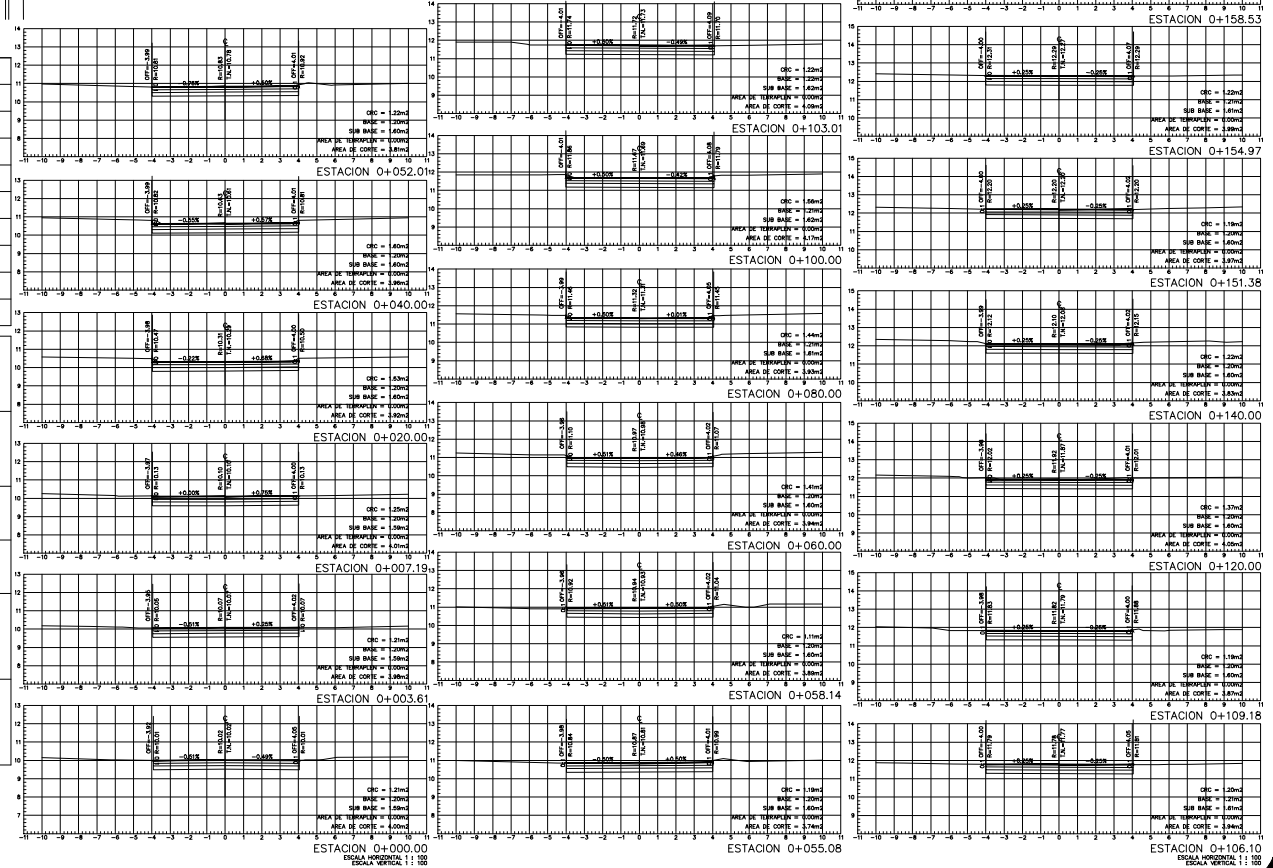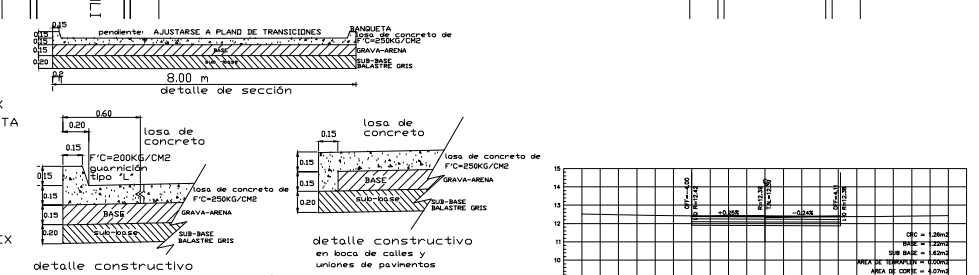

ESTACION	VOLUMEN		ESPOSOR		ELEVACION	
	TERRAPLEN	CORTE	TERRAPLEN	CORTE	SUBRASANTE	TERRENO
0+000.00	0.00	0.00	0.00	0.00	9.52	10.07
0+003.61	0.00	14.42	0.50	0.50	9.57	10.07
0+007.19	0.00	14.28	0.50	0.50	9.60	10.10
0+020.00	0.00	50.75	0.49	0.49	9.81	10.29
0+040.00	0.00	78.78	0.47	0.47	10.13	10.61
0+052.01	0.00	46.69	0.45	0.45	10.33	10.78
0+055.08	0.00	11.57	0.44	0.44	10.37	10.81
0+058.14	0.00	7.25	0.31	0.31	10.44	10.93
0+060.00	0.00	78.76	0.49	0.49	10.47	10.96
0+080.00	0.00	42.83	0.45	0.45	11.17	11.17
0+100.00	0.00	81.08	0.52	0.52	11.22	11.75
0+103.01	0.00	12.48	0.51	0.51	11.28	11.77
0+106.10	0.00	12.02	0.47	0.47	11.32	11.79
0+109.18	0.00	42.83	0.45	0.45	11.42	11.87
0+120.00	0.00	78.83	0.49	0.49	11.60	12.08
0+140.00	0.00	44.40	0.50	0.50	11.70	12.20
0+151.38	0.00	14.29	0.48	0.48	11.79	12.39
0+158.53	0.00	14.32	0.50	0.50	11.89	12.39

PERFIL CALLE VALPARAISO
ESCALA HORIZONTAL 1 : 1000
ESCALA VERTICAL 1 : 10000
TOTAL VOLUMEN CORTE = 626.83m³