

MUNICIPIO DE MAZATLAN
CALLE ANGEL FLORES S/N COLONIA CENTRO MAZATLAN, SIN.

PRESIDENTE MUNICIPAL

LIC. EDGAR AUGUSTO GONZÁLEZ ZATARAIN


DIRECTOR DE OBRAS PUBLICAS
ING. RIGOBERTO ARÁMBURO BOJÓRQUEZ

SUBDIRECTOR DE OBRAS PUBLICAS:
ING. MARTIN GALLARDO NORIEGA

JEFE DEL DEPTO. DE PROYECTO Y TOPOGRAFIA:
ING. JUAN CARLOS GALARZA BARRON

INTEGRANTES DEL DEPARTAMENTO DE PROYECTOS:
ARQ. ANA GABRIELA OSUNA RENDÓN
ARQ. JESUS IVAN MORENO JIMENEZ
ARQ. MARTIN LOAIZA NORIEGA

PROYECTO:
PAVIMENTACIÓN DE CALLE ARCOIRIS
ENTRE AV. PROYECTO Y CALLE SOL
COL. UNIVERSO

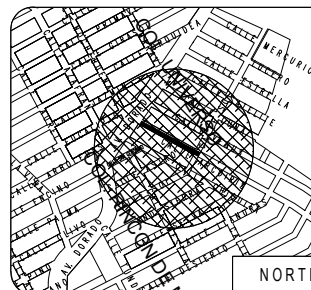

LOCALIZACION



ESCALA:

S/E

FECHA:

NOVIEMBRE DEL 2023

DISEÑO - DIBUJO:




ARQ. ANA GABRIELA OSUNA RENDÓN

LAMINA No.

1

CLAVE

OBRAS PUBLICAS

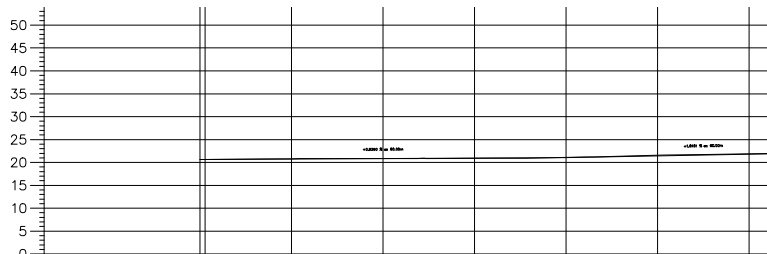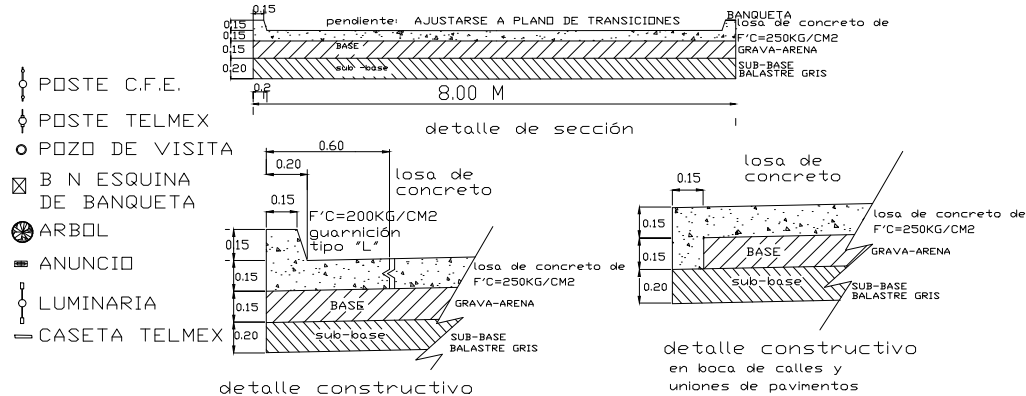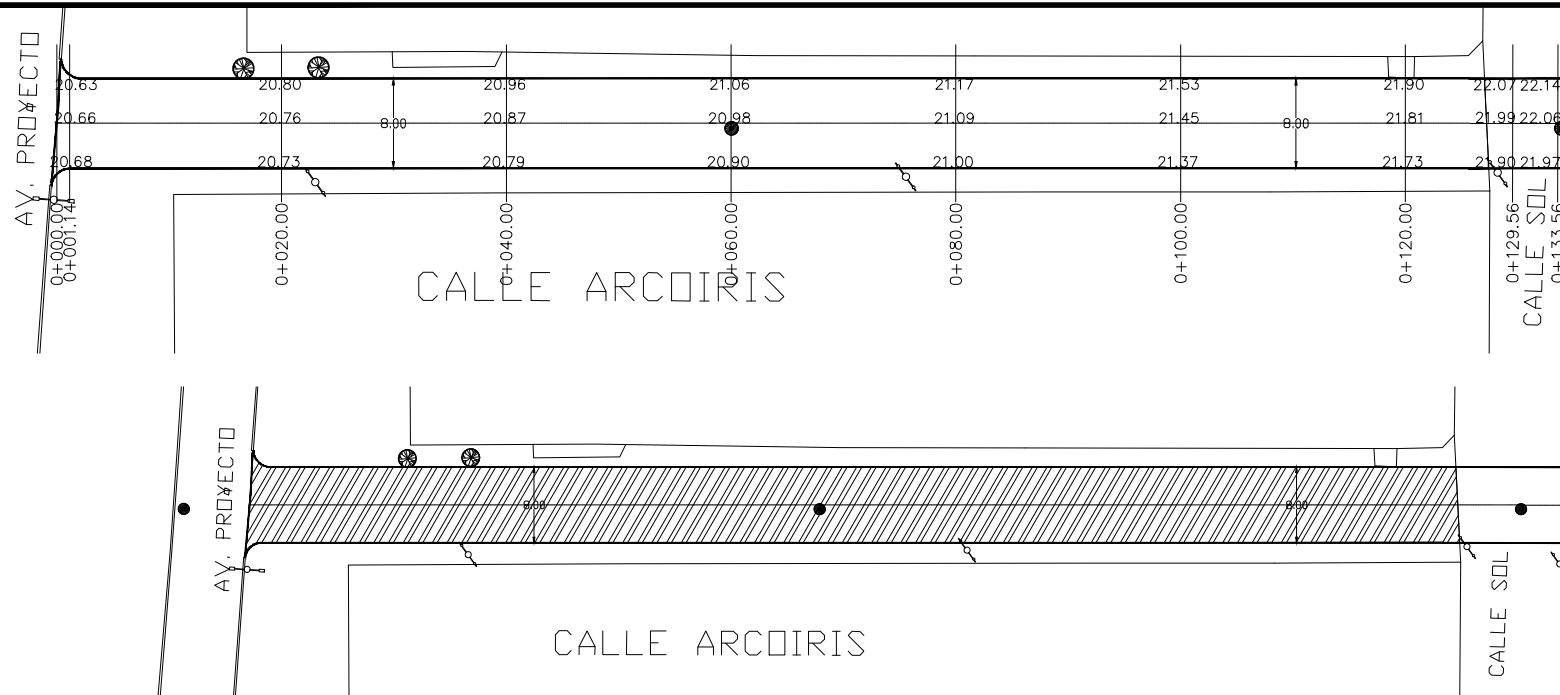

ELEVACION	ESPESOR	VOLUMEN	PERFIL CALLE ARCOIRIS							
			0+000.00	0+020.00	0+040.00	0+060.00	0+080.00	0+100.00	0+120.00	TOTAL
TERRAPLEN			0.00	0.00	0.00	0.00	0.00	0.00	0.00	0.00
CORTE			0.00	0.00	0.00	0.00	0.00	0.00	0.00	0.00
TERRAPLEN			0.00	0.00	0.00	0.00	0.00	0.00	0.00	0.00
CORTE			0.00	0.00	0.00	0.00	0.00	0.00	0.00	0.00
SUBRASANTE			0.00	0.00	0.00	0.00	0.00	0.00	0.00	0.00
TERRENO			0.00	0.00	0.00	0.00	0.00	0.00	0.00	0.00

