

MUNICIPIO DE MAZATLÁN
CALLE ANGEL FLORES S/N COLONIA CENTRO MAZATLÁN, SIN.

PRESIDENTE MUNICIPAL
LIC. EDGAR AUGUSTO GONZÁLEZ ZATARAIN

DIRECTOR DE OBRAS PUBLICAS
ING. RIGOBERTO ARAMBURU BOJORQUEZ

SUBDIRECTOR DE OBRAS PUBLICAS:
ING. MARTIN GALLARDO NORIEGA

JEFE DEL DEPTO. DE PROYECTO Y TOPOGRAFIA:
ING. JUAN CARLOS GALARZA BARRON

INTEGRANTES DEL DEPARTAMENTO DE PROYECTOS:
ARQ. JESUS IVAN MORENO JIMENEZ
ARQ. ANA GABRIELA OSUNA RENDON
ARQ. MARTIN LOAIZA NORIEGA

PROYECTO:
PAVIMENTACIÓN DE CALLE PLATANERA
ENTRE CALLE GRANEROS
Y AVENIDA ACAPULCO
COLONIA RINCON DE URIAS



LOCALIZACIÓN



ESCALA:

S/E

FECHA:

ENERO DEL 2024

DISEÑO - DIBUJO:



ARQ. MARTIN LOAIZA NORIEGA

LAMINA No.

1

CLAVE

OBRAS PUBLICAS

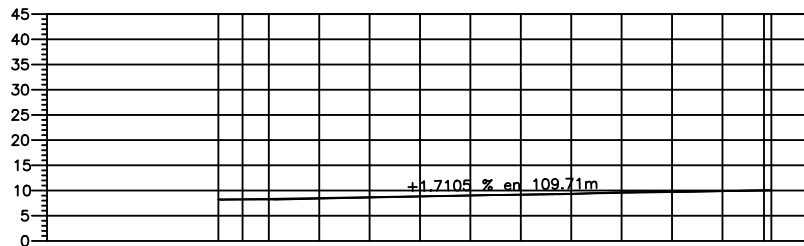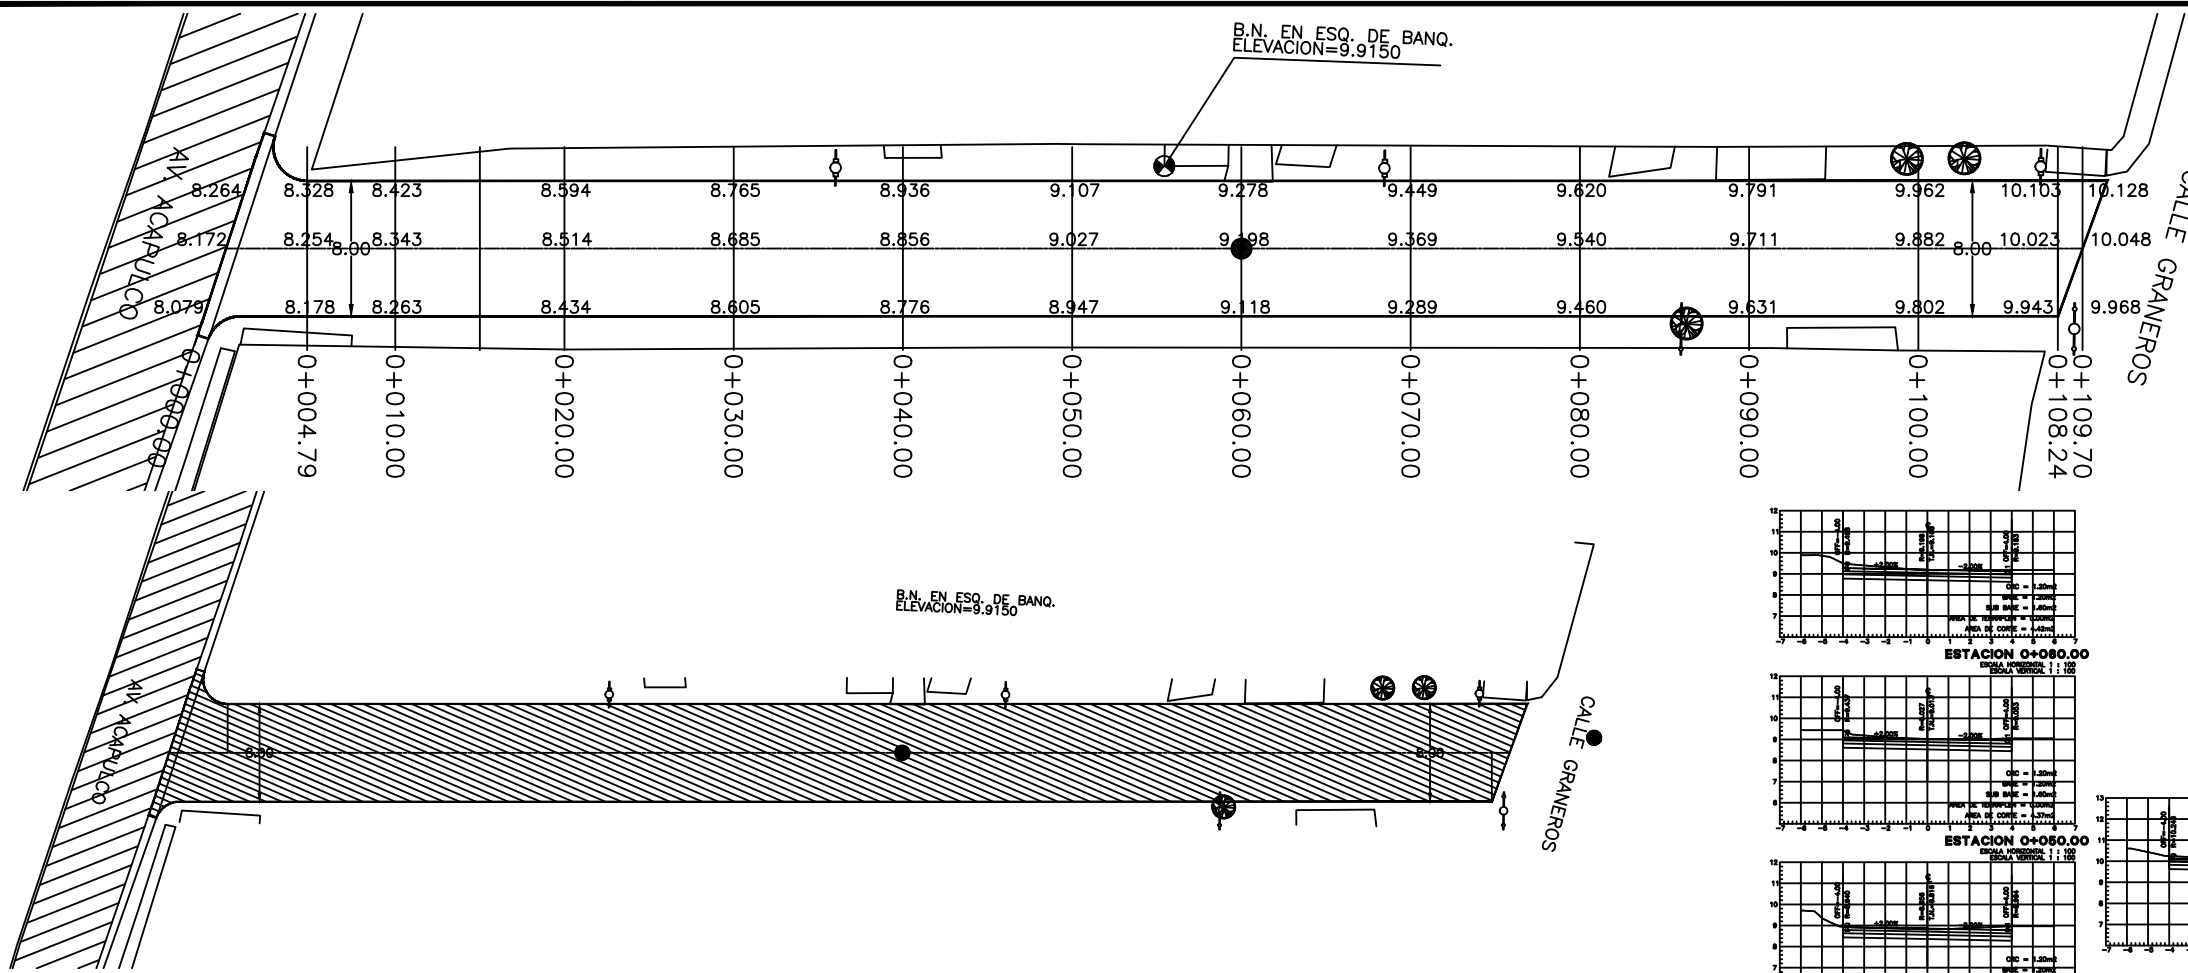

TIPO DE MATERIAL		B											
FACTOR DE ABUNDAMIENTO		1											
FACTOR DE COMPACTACION		1											
VOLUMEN	TERRAPLEN	0.00	0.00	0.00	0.00	0.00	0.00	0.00	0.00	0.00	0.00	0.00	0.00
	CORTE	0.00	19.52	18.49	31.61	33.16	38.08	42.56	43.95	44.54	47.20	48.06	47.69
ESPESOR	TERRAPLEN												
	CORTE	0.50	0.48	0.38	0.38	0.42	0.46	0.49	0.47	0.46	0.61	0.53	0.51
ELEVACION	SUBRASANTE	7.672	7.754	7.843	8.014	8.185	8.356	8.527	8.698	8.869	9.040	9.211	9.382
	TERRENO	8.172	8.235	8.223	8.399	8.610	8.816	9.013	9.168	9.329	9.653	9.743	9.892

PERFIL CALLE PLATANERA
ESCALA HORIZONTAL 1 : 1000
ESCALA VERTICAL 1 : 1000
TOTAL VOLUMEN CORTE = 458.70m3
TOTAL VOLUMEN TERRAPLEN = 0.00m3

- POSTE C.F.E.
- POSTE TELMEX
- POZO DE VISITA
- B N ESQUINA DE BANQUETA
- ARBOL
- ANUNCIO
- LUMINARIA
- CASETA TELMEX

