

ELEVACION	SUBRASANTE	TERRENO	ESPESOR		VOLUMEN	
			TERRAPLEN	CORTE	TERRAPLEN	CORTE
	8.372 8.362	7.872 7.909	0.50 0.45	0.00 8.56	0.00 0.00	0.00 8.56
	8.505	8.096	0.41	41.63	0.00	0.00
	8.686	8.320	0.37	51.63	0.00	0.00
	8.898	8.543	0.35	57.15	0.00	0.00
	9.215 9.311	8.767 8.811	0.45 0.50	56.83 10.43	0.00 0.00	0.00 10.43



PERFIL CALLE MANGO (TRAMO 2)

ESCALA HORIZONTAL 1 : 1000

ESCALA VERTICAL 1 : 1000

TOTAL VOLUMEN CORTE = 226.21m3

TOTAL VOLUMEN TERRAPLEN = 0.00m3

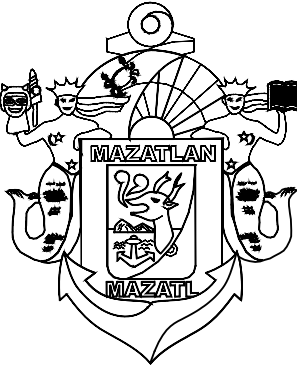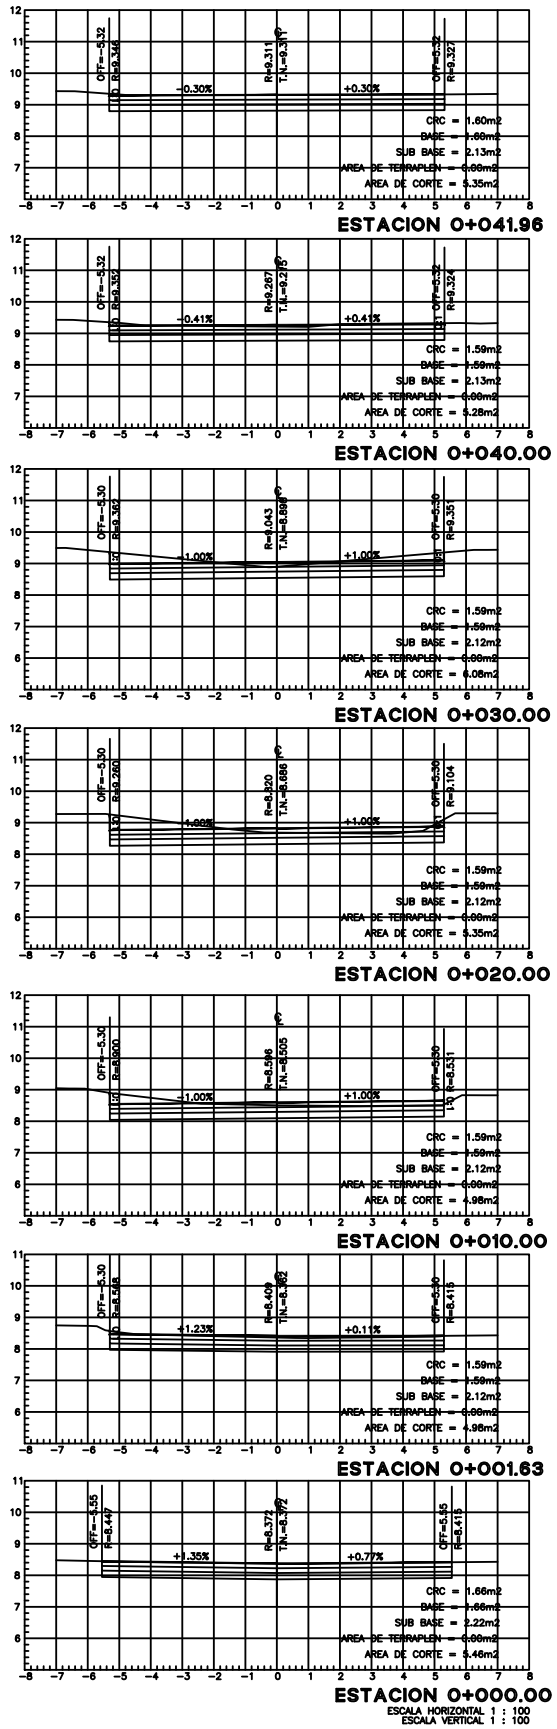

MUNICIPIO DE MAZATLAN
CALLE ANGEL FLORES S/N COLONIA CENTRO MAZATLAN , SIN.


PRESIDENTE MUNICIPAL
LIC. EDGAR AUGUSTO GONZÁLEZ ZATARAIN

DIRECTOR DE OBRAS PUBLICAS
ING. RIGOBERTO ARAMBURBO BOJORQUEZ

SUBDIRECTOR DE OBRAS PUBLICAS:
ING. MARTÍN GALLARDO NORIEGA

JEFE DEL DEPTO. DE PROYECTO Y TOPOGRAFIA:
ING. JUAN CARLOS GALARZA BARRON

INTEGRANTES DEL DEPARTAMENTO DE PROYECTOS:
ARO. JESUS IVAN MORENO JIMENEZ
ARO. ANA GABRIELA OSUNA RENDON
ARO. PALOMA BERENICE MANZANO LOPEZ
ARO. MARTIN LOAIZA NORIEGA

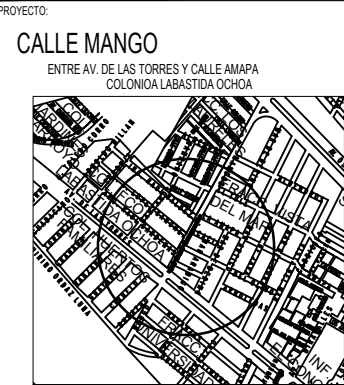

LOCALIZACION

NORTE

ESCALA:
S/E

FECHA:
NOVIEMBRE DEL 2023

DISEÑO - DIBUJO:
ARO. MARTIN LOAIZA NORIEGA

LAMINA No.

3

CLAVE

O B R A S P U B L I C A S