
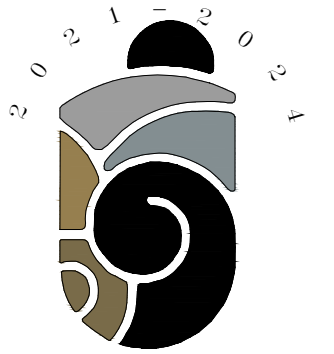


BLVD. LUIS DONALDO COLOSIO

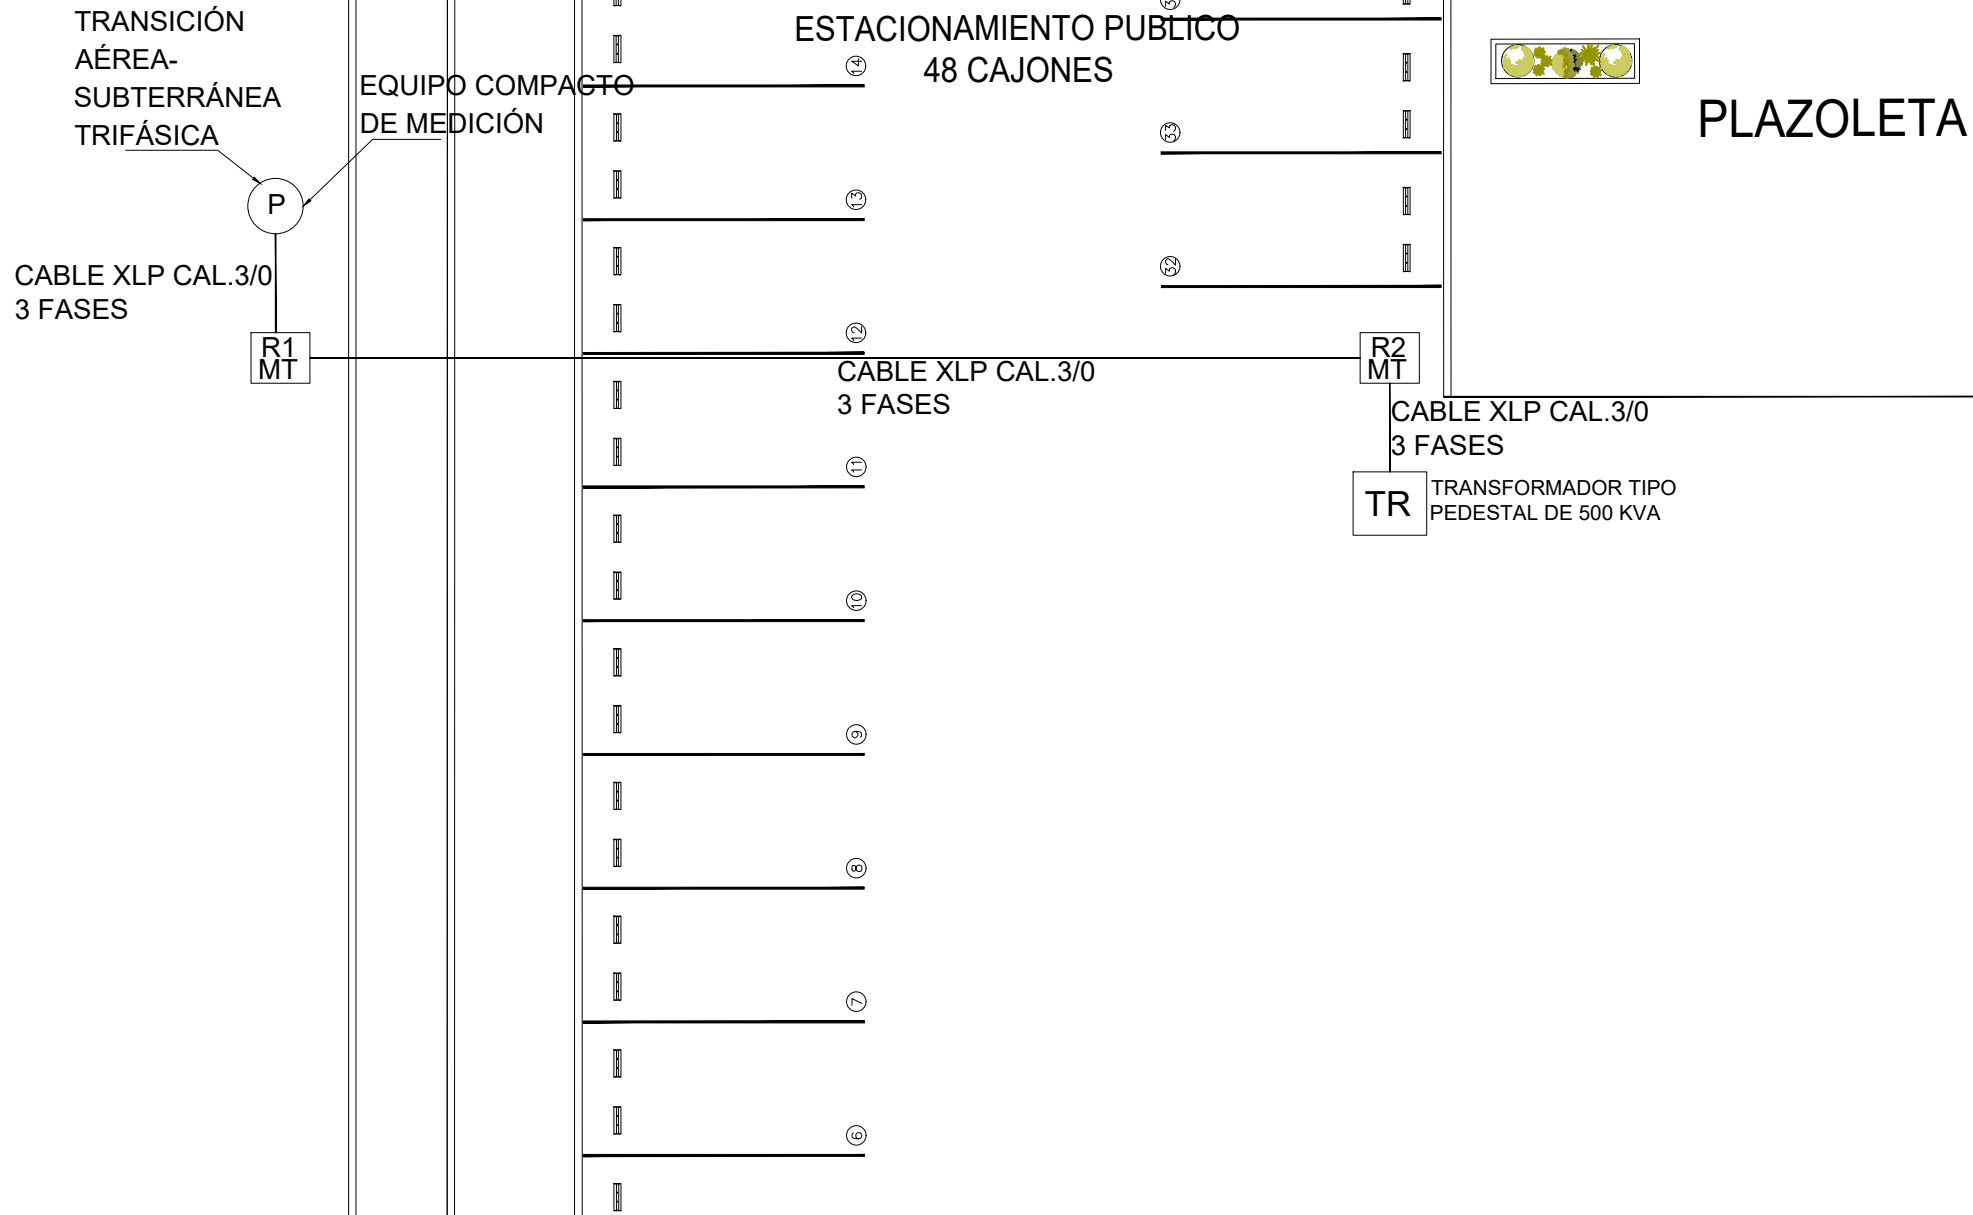

MAZATLÁN  
DONDE SE ROMPEN LAS OLAS

PRESIDENTE MUNICIPAL  
Q.F.B. LUIS GUILLERMO BENITEZ TORRES


DIRECTOR DE OBRAS PUBLICAS  
I.M.N. LUIS GERARDO NÚÑEZ GUTIÉRREZ

SUBDIRECTOR DE OBRAS PUBLICAS:  
ING. MARTIN GALLARDO NORIEGA

JEFE DEL DEPTO. DE PROYECTO Y TOPOGRAFIA:  
ING. JUAN CARLOS GALARZA BARRON

INTEGRANTES DEL DEPARTAMENTO DE PROYECTOS:  
ING. CARLOS MANUEL TAPIA BARRON  
ARQ. ANA GABRIELA OSUNA RENDON  
ARQ. JESUS IVAN MORENO JIMENEZ

PROYECTO:  
INSTALACIÓN DE ALIMENTADOR DE  
MEDIA TENSIÓN PARA EDIFICIO  
DE SEGURIDAD

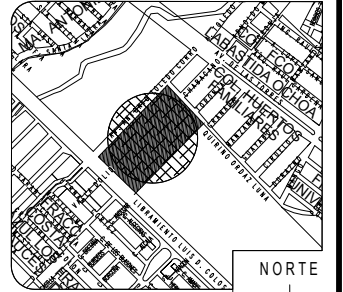

LOCALIZACION

ESCALA:  
S/E


FECHA:  
AGOSTO DEL 2022

DISEÑO - DIBUJO:  
ARQ. ANA GABRIELA OSUNA RENDÓN

LAMINA No.

1

CLAVE

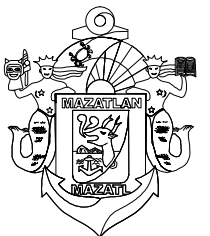

MUNICIPIO DE MAZATLAN  
CALLE ANGEL FLORES S/N COLONIA CENTRO MAZATLAN , SIN.

O B R A S P U B L I C A S