


CORTE TRANSVERSAL ACTUAL 1-1 DE SOCABON



CORTE TRANSVERSAL PROYECTO 1-1 DE SOCABON

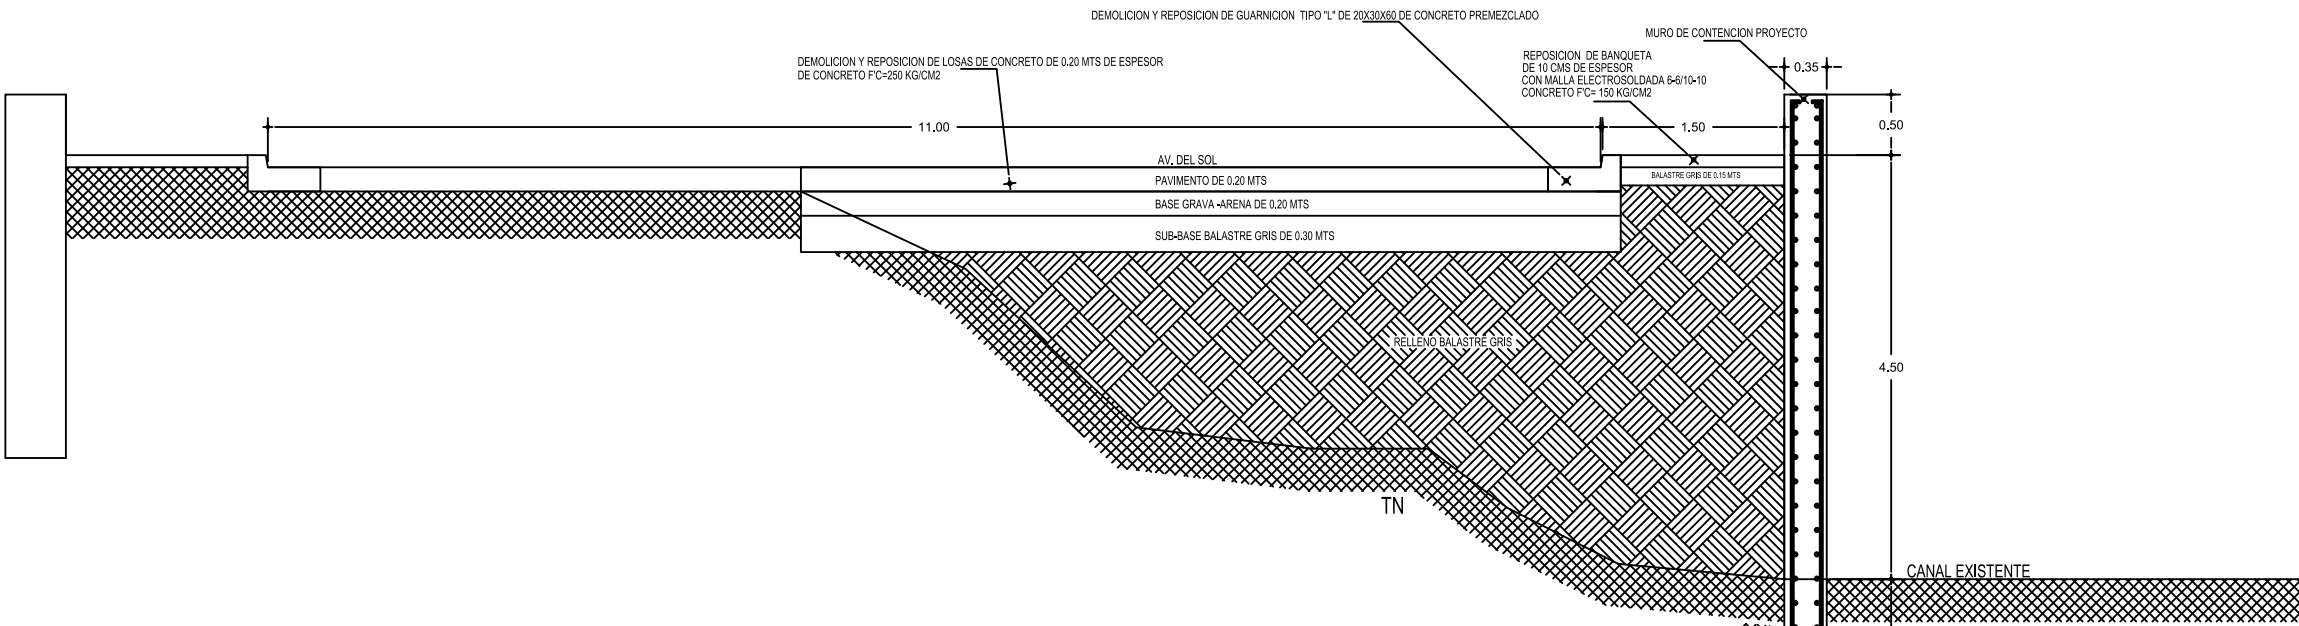

MUNICIPIO DE MAZATLÁN
CALLE ANGEL FLORES S/N COLONIA CENTRO MAZATLÁN , SIN.

MAZATLÁN

PRESIDENTE MUNICIPAL
LIC. EDGAR AUGUSTO GONZÁLEZ ZATARAIN

DIRECTOR DE OBRAS PUBLICAS
ING. RIGOBERTO ARAMBURO BOJORQUEZ

SUBDIRECTOR DE OBRAS PUBLICAS:
ING. MARTIN GALLARDO NORIEGA

JEFE DEL DEPTO. DE PROYECTO Y TOPOGRAFIA:
ING. JUAN CARLOS GALARZA BARRON

INTEGRANTES DEL DEPARTAMENTO DE PROYECTOS :
ARO. JESUS IVAN MORENO JIMENEZ
ARO. ANA GABRIELA OSUNA RENDON
ARO. MARTIN LOAIZA NORIEGA

PROYECTO:
MURO DE CONTENCIÓN CANAL FORESTA
ENTRE AV. DEL SOL Y CALLE PALMAS
FRACC. FORESTA



LOCALIZACION



ESCALA:
S/E
FECHA:
NOVIEMBRE DEL 2023
DISEÑO - DIBUJO:
ARO. JESUS IVAN MORENO JIMENEZ

LAMINA No.
4
CLAVE

O B R A S P U B L I C A S