

CUADRO DE CONSTRUCCION POLIGONO 1


LADO	EST	PV	RUMBO	DISTANCIA	V	COORDENADAS	
						Y	X
1	2		S 65°15'27" E	16.945	2	2,856,168.797	703,988.519
2	3		S 54°25'34" E	2.927	3	2,856,160.002	704,006.289
3	4		S 65°44'52" E	64.291	4	2,856,133.594	704,064.907
4	5		S 30°56'01" W	11.426	5	2,856,123.793	704,059.033
5	6		S 34°17'27" W	47.129	6	2,856,084.656	704,032.481
6	7		S 45°16'22" W	2.939	7	2,856,082.787	704,030.393
7	8		S 30°00'44" W	77.805	8	2,856,015.414	703,991.476
8	9		N 65°43'45" W	50.921	9	2,856,038.345	703,945.055
9	10		N 65°43'45" W	3.707	10	2,856,037.899	703,941.676
10	11		N 19°40'41" E	2.968	11	2,856,040.663	703,942.676
11	12		N 18°56'35" E	54.572	12	2,856,082.280	703,960.391
12	13		N 20°12'19" E	76.078	13	2,856,163.676	703,986.888
13	1		N 19°32'32" E	5.445	1	2,856,168.797	703,988.519

SUPERFICIE = 9,479.841 m2

CUADRO DE CONSTRUCCION POLIGONO 2

LADO	EST	PV	RUMBO	DISTANCIA	V	COORDENADAS	
						Y	X
8	15		S 31°18'46" W	115.966	15	2,856,015.414	703,991.476
15	16		S 32°43'12" W	69.535	16	2,856,657.622	703,883.610
16	17		N 60°29'57" W	3.298	17	2,856,859.446	703,890.739
17	10		N 15°56'00" E	185.551	10	2,856,037.899	703,941.676
10	9		S 65°43'45" E	3.707	9	2,856,038.345	703,945.055
9	8		S 65°43'45" E	50.921	8	2,856,015.414	703,991.476

SUPERFICIE = 5,419.179 m2

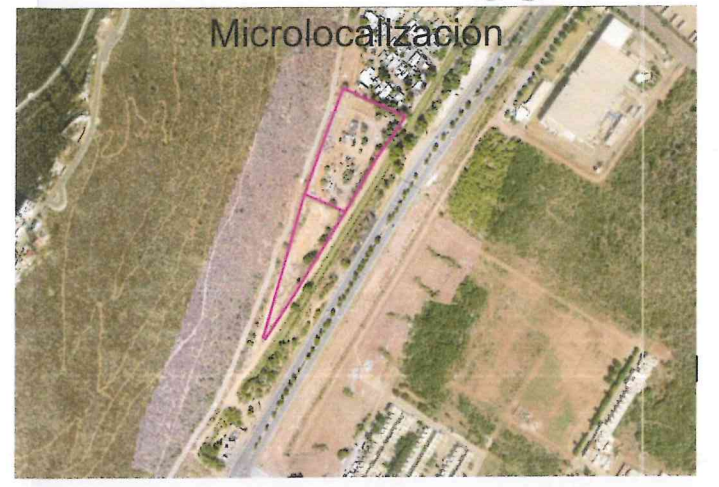

SIMBOLOGÍA

- Poste de luz sencillo
- Árbol
- Calle
- Guarnición
- Cerco
- Ciclovia
- Predio
- Dren
- Compuerta
- Punto de Apoyo

Secretaría de Obras Públicas del Gobierno del Estado de Sinaloa.

LEVANTAMIENTO TOPOGRÁFICO.

ESTADO: SINALOA
MUNICIPIO: AHOME
LOCALIDAD: MOCHIS

Clave de Plano:
Hoja: 1 Escala: 1 : 900
Fecha de Lev: 15 de Marzo 2023
Fecha de Elaboración: 30 de Marzo 2023

SECRETARIO DE OBRAS PÚBLICAS
Ing. Jose Luis Zavala Cabanillas

Director de Estudios y Proyectos: Arq. José Manuel Acosta Bernal
Jefe de Departamento de Proyectos de Edificación: Arq. Ruby Valdez Lbarraza

Levantó: Ing. Wenselao Plata Rocha CED. PROF. 2643144
Procesó y dibujó: Ing. Wenselao Plata Rocha CED. PROF. 2643144

Perfil
ESCALA HORIZONTAL 1 : 1000
ESCALA VERTICAL 1 : 100