
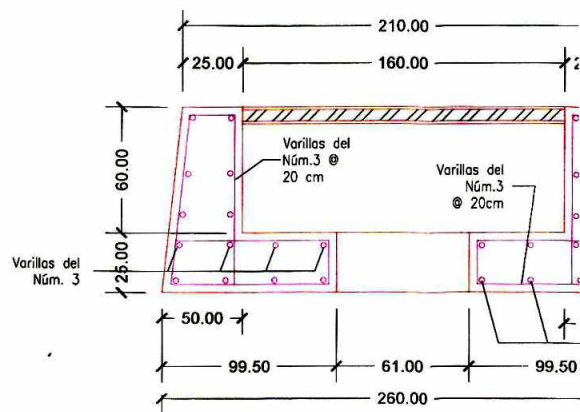


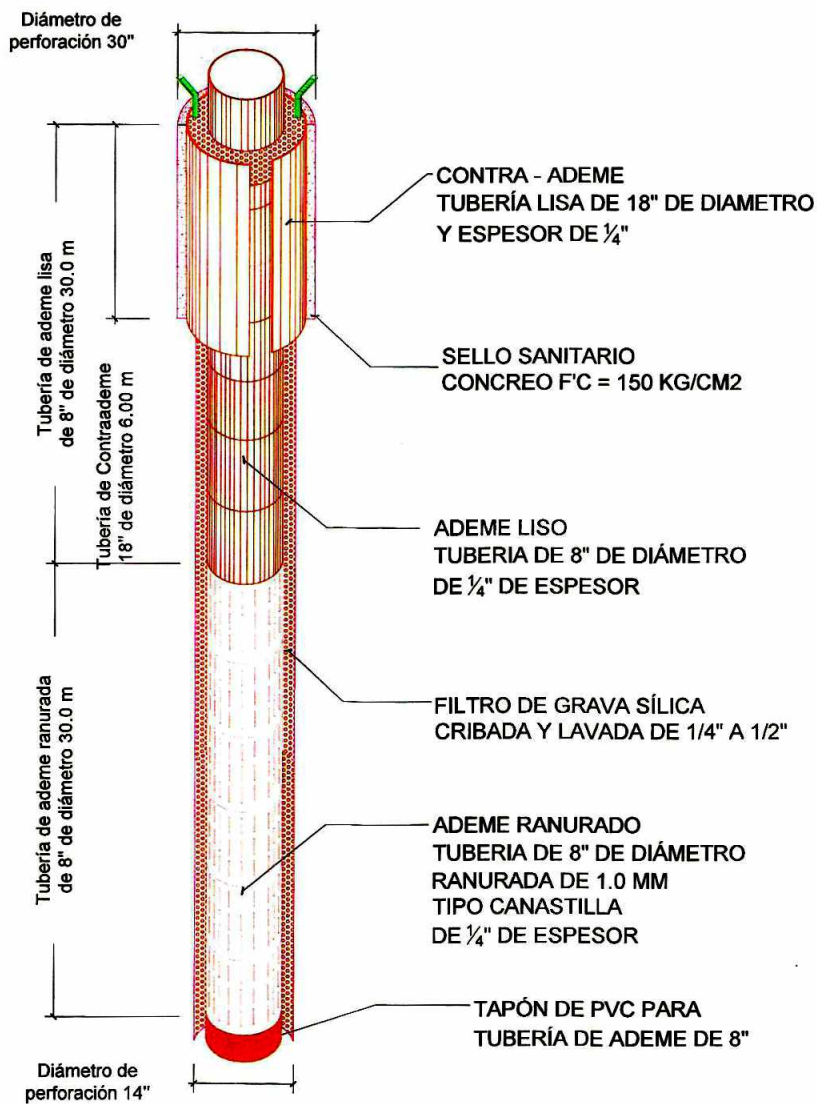



TAPA DE POZO

ACOTACIONES: CENTIMETROS

DISEÑO DE POZO PROFUNDO

ACOTACIONES: INDICADAS

ESCALA: SIN

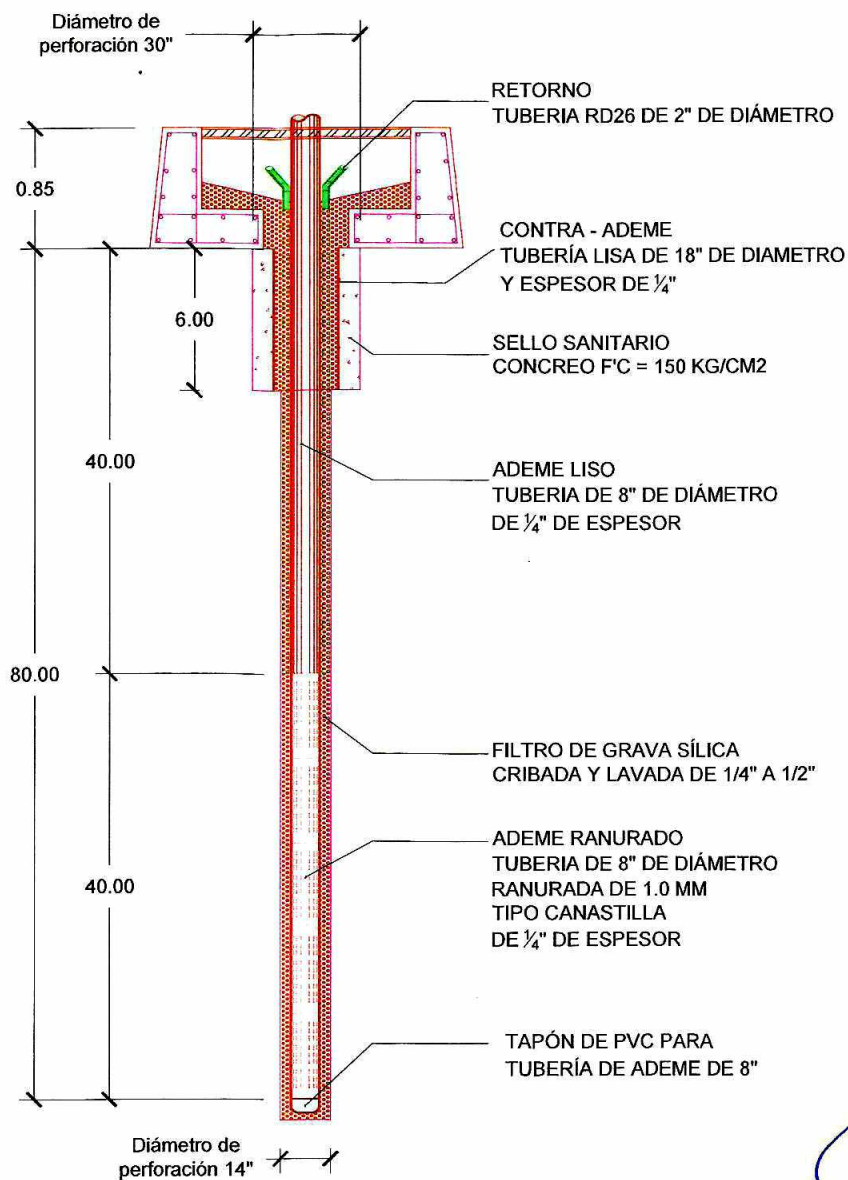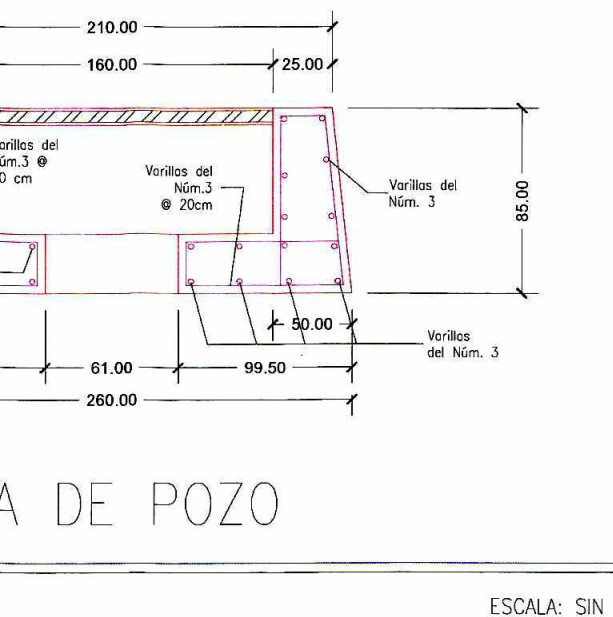

CORTE DE POZO PROFUNDO

ACOTACIONES: INDICADAS

ESCALA: SIN

H. AYUNTAMIENTO DE CHOIX



Dirección de Planeación 2021-2024
CONSTRUCCIÓN DE POZO DE 80 M DE PROFUNDIDAD, RED DE
DISTRIBUCIÓN DE AGUA POTABLE Y PILA DE 20 M3 EN LA
COMUNIDAD DE EL SAUZ DE BACA, CHOIX, SINALOA.



Aprobó:

C. José Francisco Ávila Piña
Director de Obras Públicas

Dibujó:

Ing. Bryan Osorio Álvarez
Proyectista


Revisó:

Arq. Carlos Alfredo Sarmiento Espinoza


Escala: S/E

Fecha: FEB/2022


PL-04

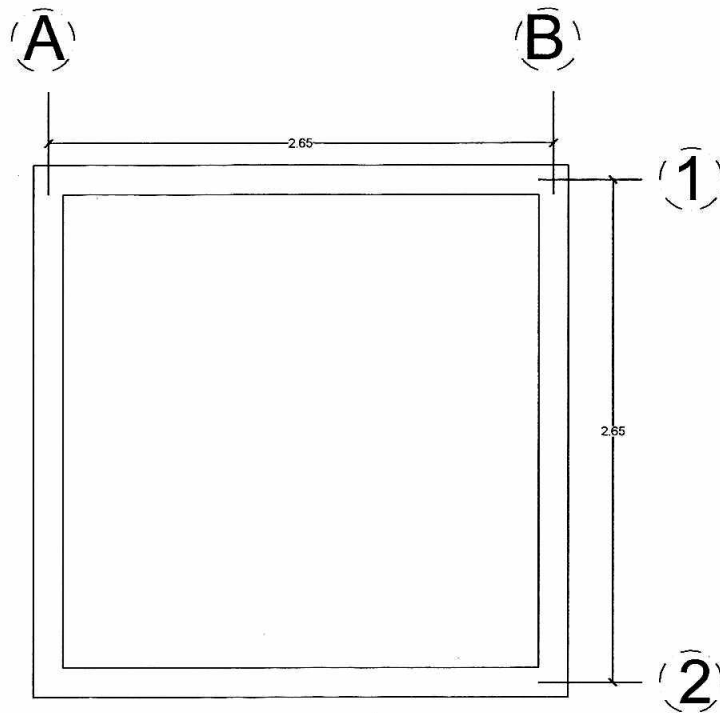


PLANTA ARQUITECTÓNICA
ESC. S/E

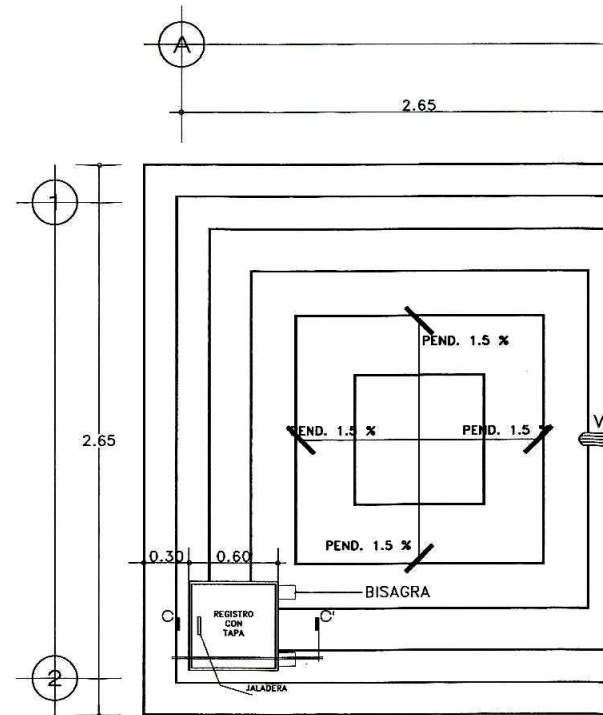


PLANTA DE AZOTEA
ESC. S/C


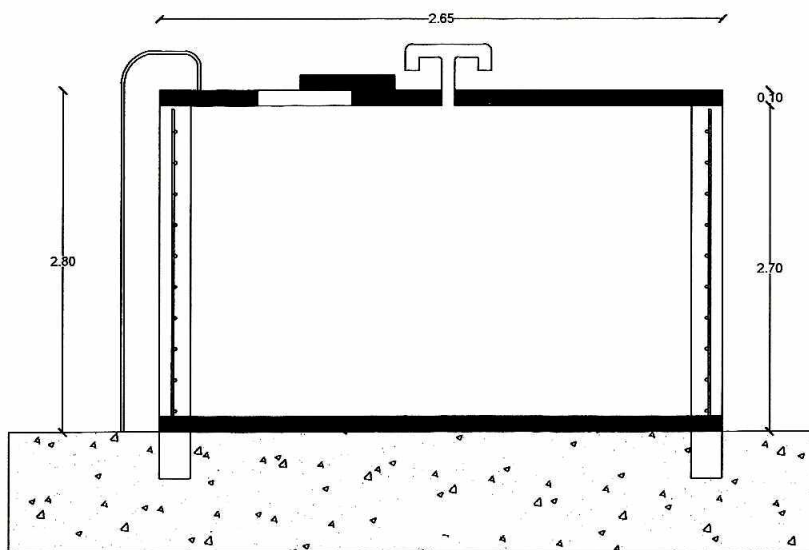


CORTE (A)
ESC. S/E

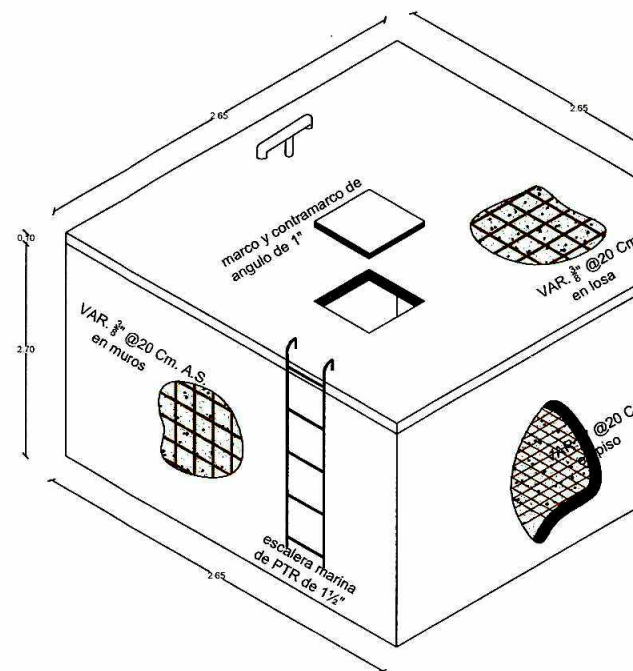

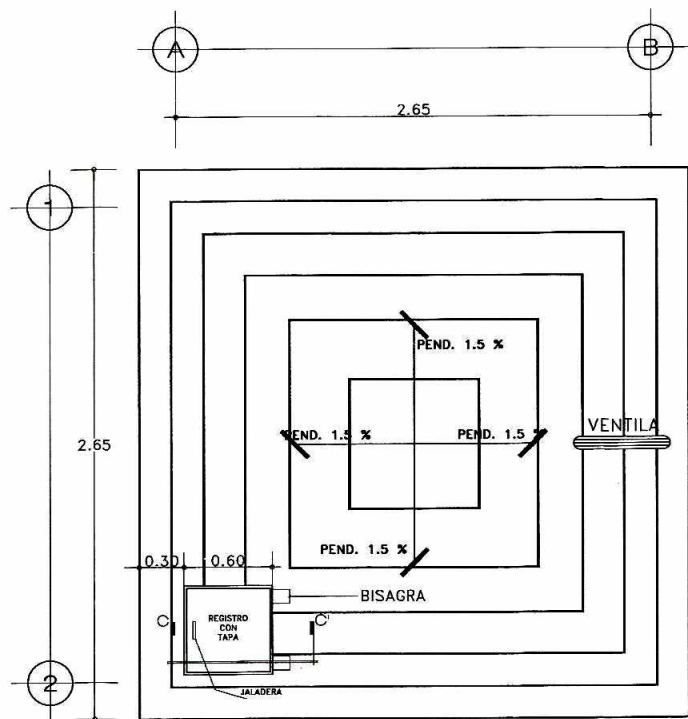

PLANTA DE AZOTEA
ESC. S/C

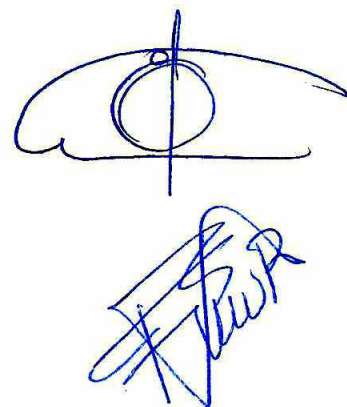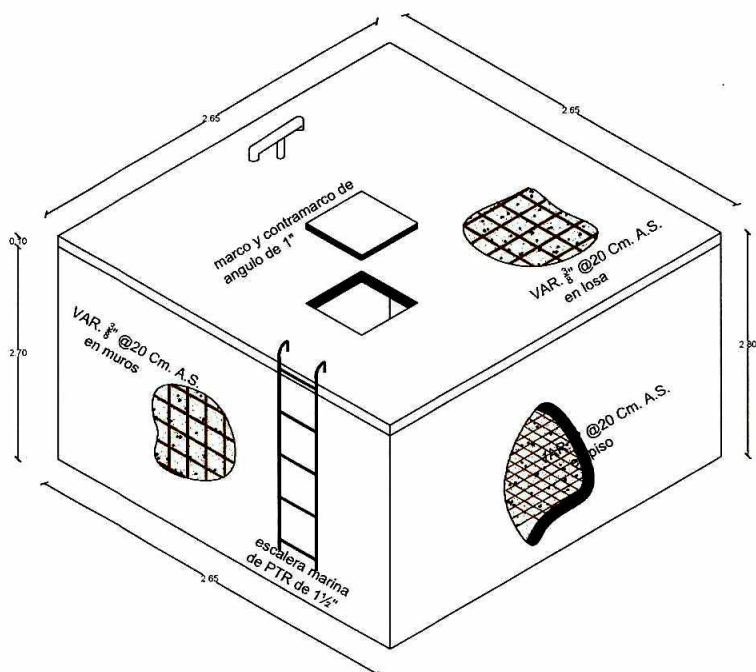

H. AYUNTAMIENTO DE CHOIX



Dirección de Planeación 2021-2024
CONSTRUCCIÓN DE POZO DE 80 M DE PROFUNDIDAD, RED DE
DISTRIBUCION DE AGUA POTABLE Y PILA DE 20 M3 EN LA
COMUNIDAD DE EL SAUZ DE BACA, CHOIX, SINALOA.



Aprobó:
C. José Francisco Ávila Piña
Director de Obras Públicas

Dibujó:
Ing. Bryan Osorio Alvarez
Proyectista

Revisó:
Arq. Carlos Alfredo Sarmiento Espinoza

Escala: S/E

Fecha: FEB/2022
PL-05

PILA DE AGUA
POTABLE

SIMBOLOGIA


— MANGUERA DE 12.7mm(1/2")


— TUBERIA DE 50.8mm(2")

100

NUMERO DE CRUCERO

L=135m LONGITUD DE TRAMO EN METROS

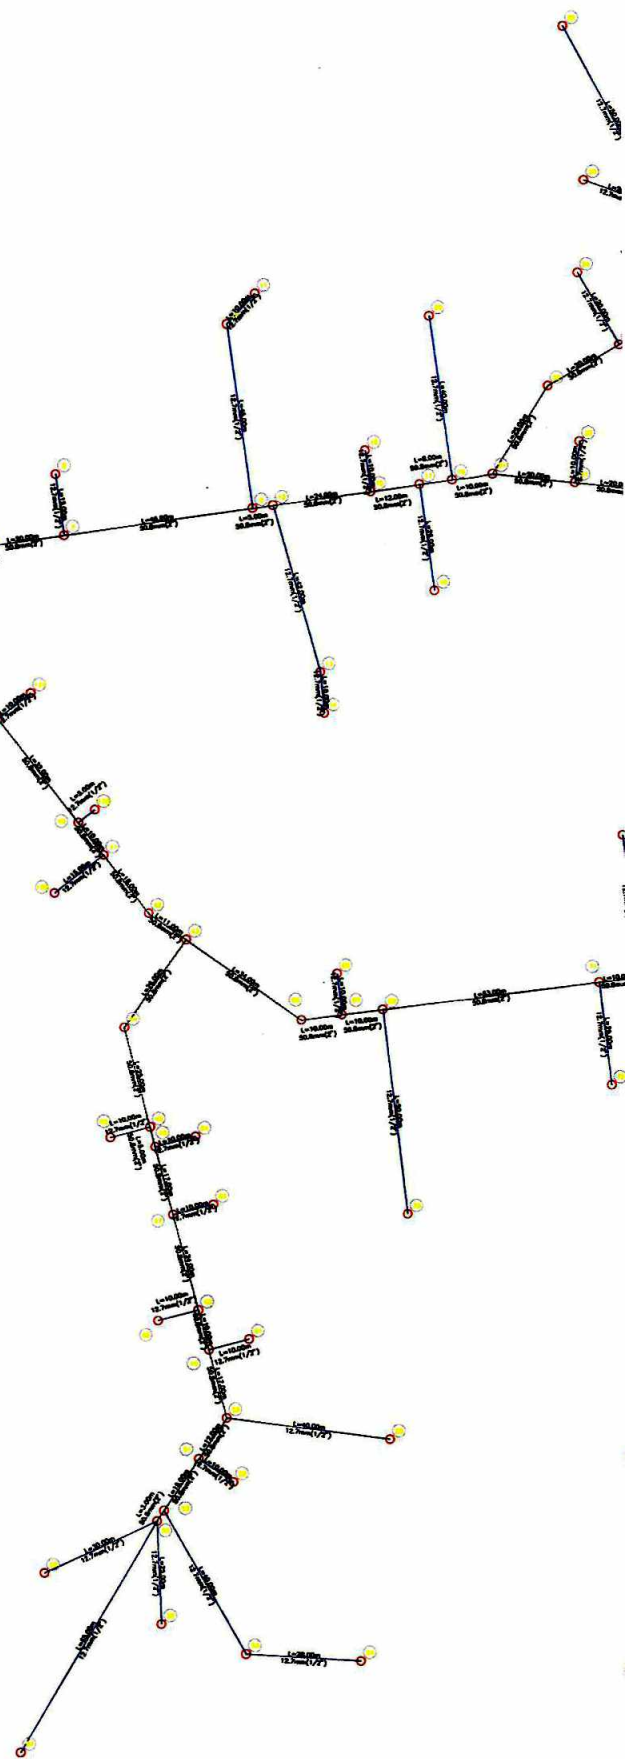

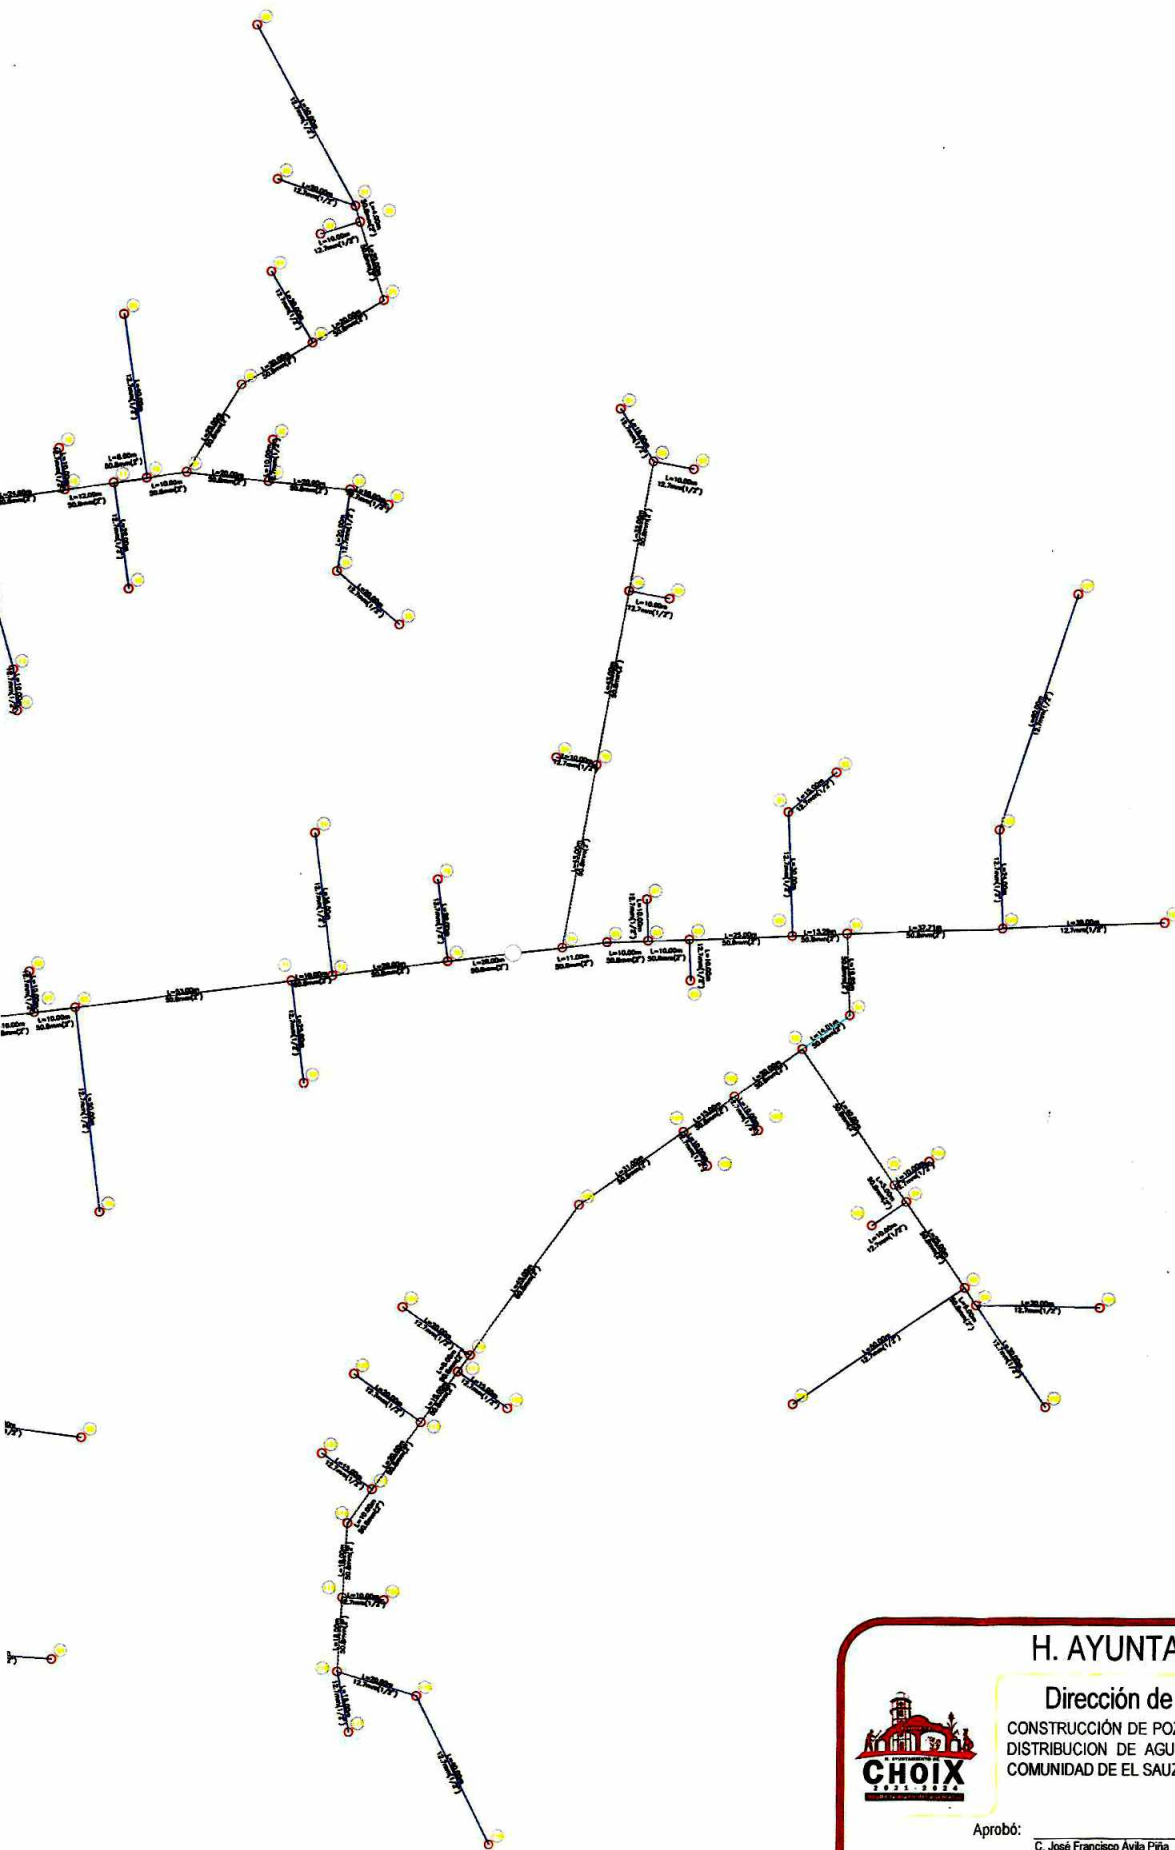

H. AYUNTAMIENTO DE CHOIX



Dirección de Planeación 2021-2024

CONSTRUCCIÓN DE POZO DE 80 M DE PROFUNDIDAD, RED DE DISTRIBUCION DE AGUA POTABLE Y PILA DE 20 M3 EN LA COMUNIDAD DE EL SAUZ DE BACA, CHOIX, SINALOA.

Aprobó: C. José Francisco Avila Piña
Director de Obras Públicas

Dibujó: Ing. Bryan Osorio Alvarez
Proyectista



Revisó: Arq. Carlos Alfredo Sarmiento Espinoza
Director de Planeación

Escala: S/E



Fecha: FEB/2022
PL-01

LA DE AGUA
POTABLE

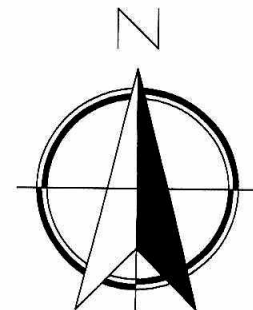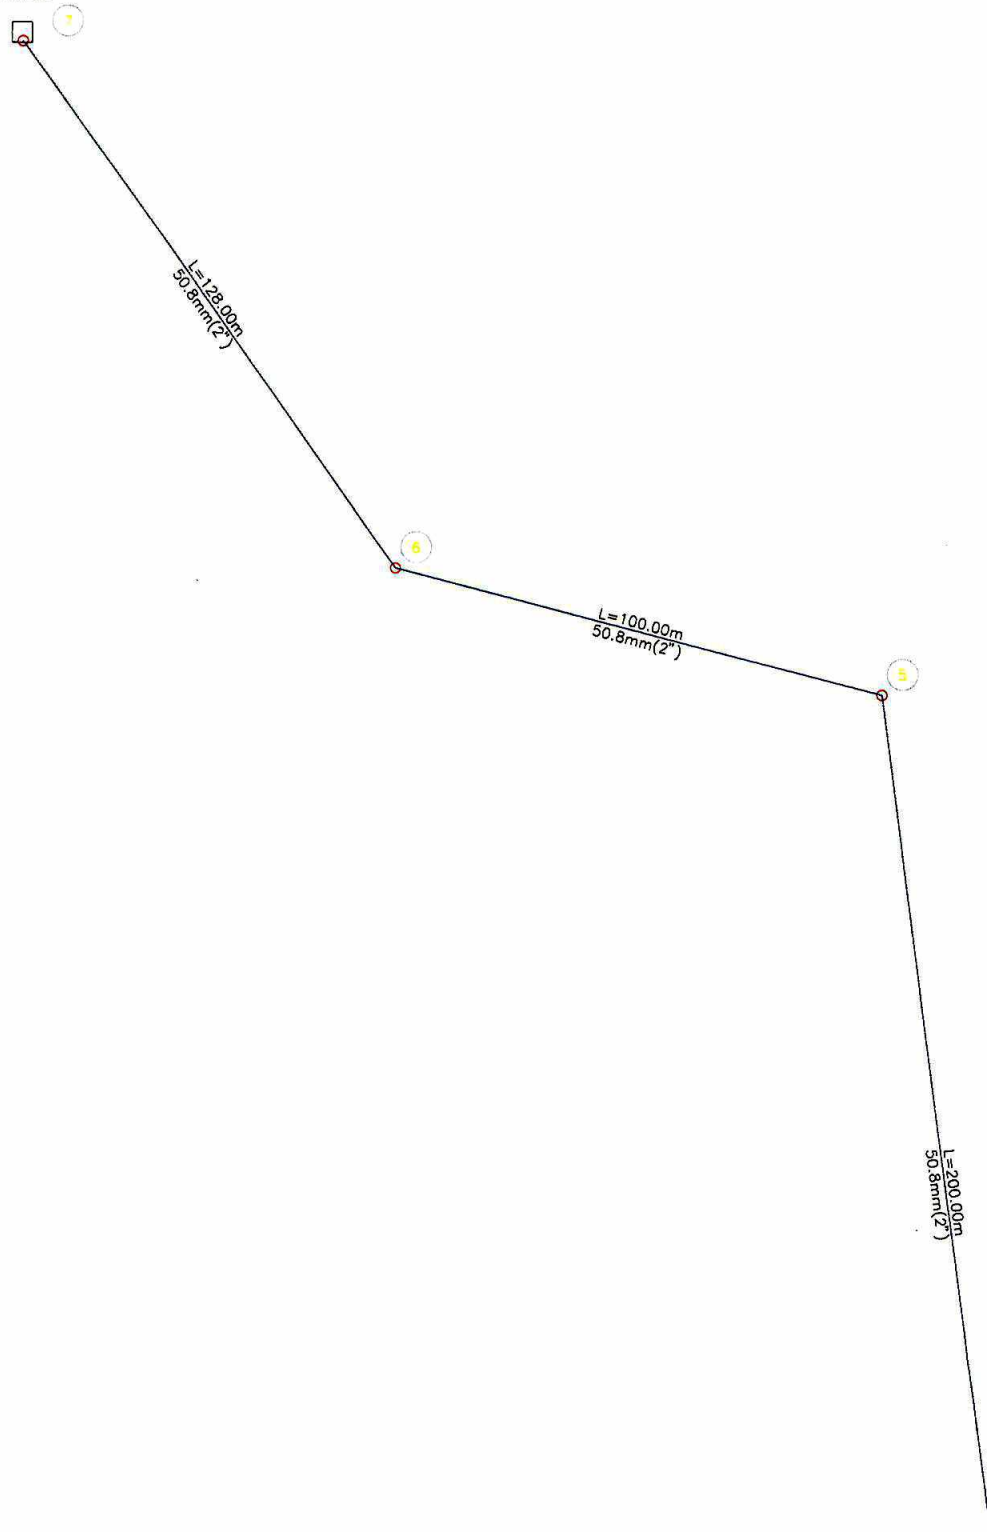

SIMBOLOGIA



———— TUBERIA DE 50.8mm(2")

100


NUMERO DE CRUCERO

$L=135m$

LONGITUD DE TRAMO EN METROS

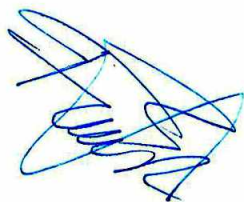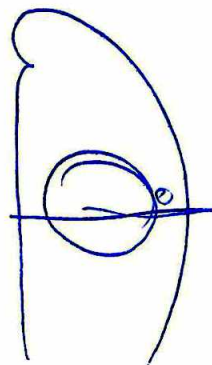

POZO PROFUNDO

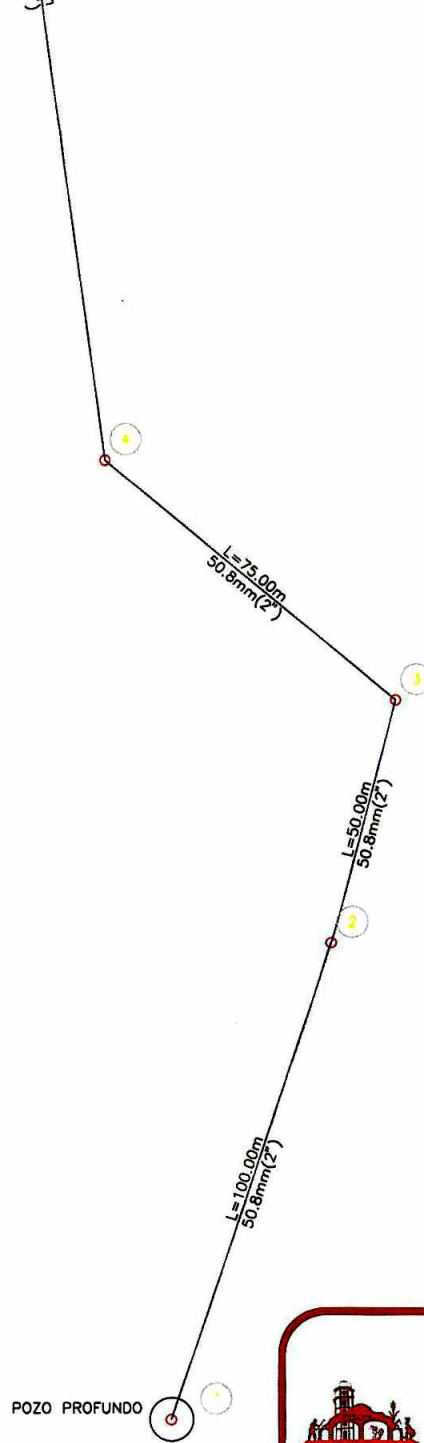

H. AYUNTAMIENTO DE CHOIX

Dirección de Planeación 2021-2024

CONSTRUCCIÓN DE POZO DE 80 M DE PROFUNDIDAD, RED DE DISTRIBUCIÓN DE AGUA POTABLE Y PILA DE 20 M3 EN LA COMUNIDAD DE EL SAUZ DE BACA, CHOIX, SINALOA.



Aprobó:

C. José Francisco Avila Piña
Director de Obras Públicas

Dibujó:

Ing. Bryan Osorio Alvarez
Proyectista

Revisó:

Arq. Carlos Alfredo Samiento Espinoza
Director de Planeación

Escala: S/E



Fecha: feb/2022
PL-02