

MAZATLÁN
DONDE SE ROMPEN LAS OLAS

PRESIDENTE MUNICIPAL
LIC. EDGAR AUGUSTO GONZÁLEZ ZATARAIN

DIRECTOR DE OBRAS PUBLICAS
ING. RIGOBERTO ARAMBURO BOJORQUEZ

SUBDIRECTOR DE OBRAS PUBLICAS:
ING. MARTIN GALLARDO NORIEGA

JEFE DEL DEPTO. DE PROYECTO Y TOPOGRAFIA:
ING. JUAN CARLOS GALARZA BARRON

INTEGRANTES DEL DEPARTAMENTO DE PROYECTOS:
ARO. JESUS IVAN MORENO JIMENEZ
ARO. ANA GABRIELA OSUNA RENDON
ARO. PALOMA BERENICE MANZANO LOPEZ
ARO. MARTIN LOAZA NORIEGA

PROYECTO: **PAVIMENTACIÓN CALLE SANTA ROSA**
ENTRE AV. FCCO. L. MADERO Y CALLE EMILIANO ZAPATA
COLONIA VALLES DEL EJIDO




LOCALIZACION

ESCALA: S/E
FECHA: DICIEMBRE DEL 2022
DISEÑO - DIBUJO: ARQ. JESUS IVAN MORENO JIMENEZ

LAMINA No. **1**
CLAVE



OBRAS PUBLICAS

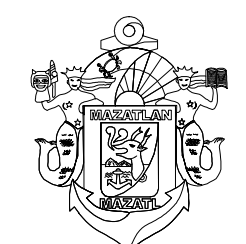

MUNICIPIO DE MAZATLAN
CALLE ANGEL FLORES S/N COLONIA CENTRO MAZATLAN, SIN.


CALLE EJIDO SANTA ROSA

CALLE EJIDO SANTA ROSA

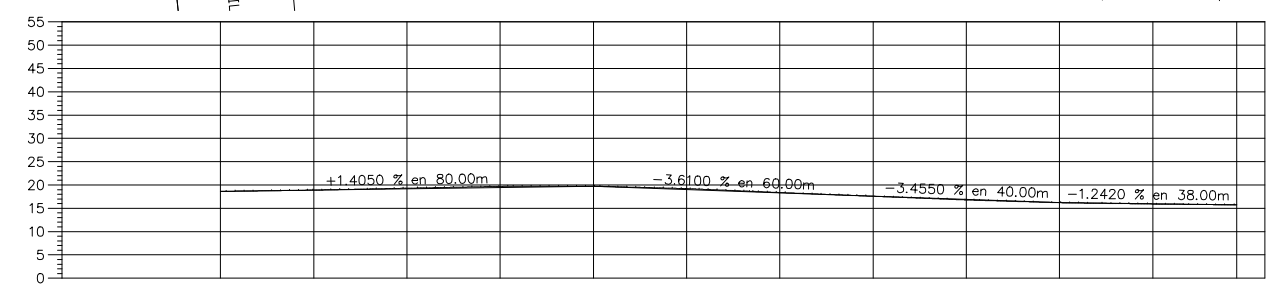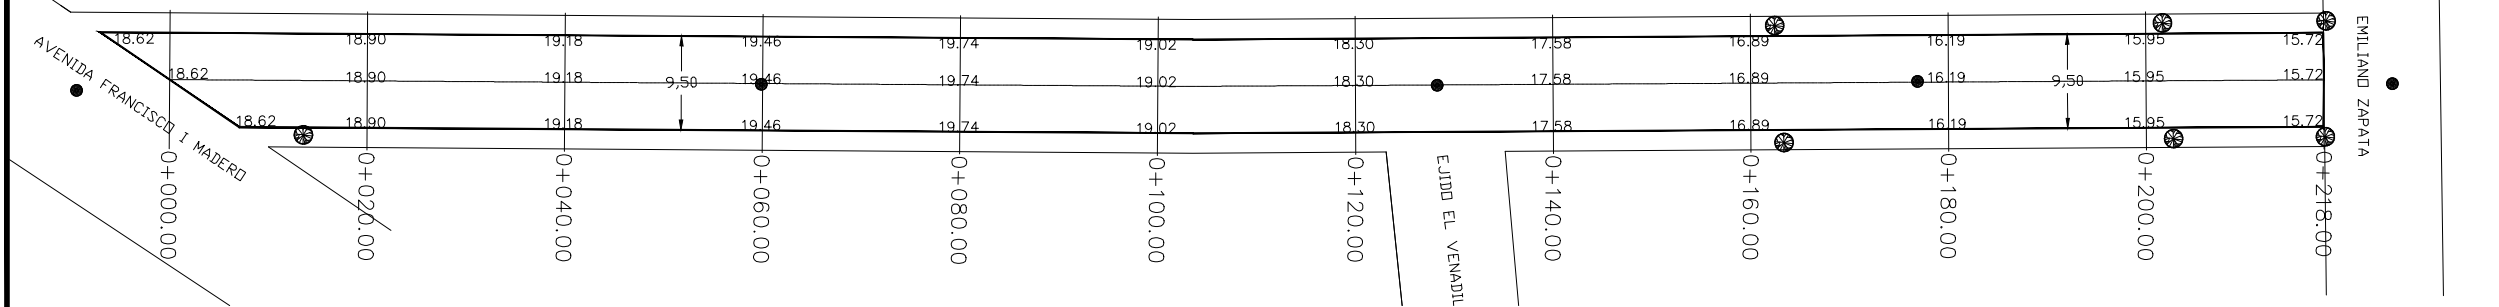

ELEVACION	SUBRASANTE	TERRENO	ESPESOR		VOLUMEN	
			CORTE	TERRAPLEN	CORTE	TERRAPLEN
18.62	18.12	18.62	0.50	0.00	0.00	0.00
18.89	18.40	18.89	0.49	0.00	82.85	0.00
19.31	18.68	19.31	0.63	0.00	106.02	0.00
19.69	18.96	19.69	0.73	0.00	128.53	0.00
19.74	19.24	19.74	0.50	0.00	116.47	0.00
19.22	18.52	19.22	0.70	0.00	114.29	0.00
18.37	17.80	18.37	0.57	0.00	120.84	0.00
17.58	17.08	17.58	0.50	0.00	101.55	0.00
16.79	16.39	16.79	0.40	0.00	85.69	0.00
16.19	15.69	16.19	0.50	0.00	85.69	0.00
15.91	15.45	15.91	0.47	0.00	91.71	0.00
15.72	15.22	15.72	0.50	0.00	82.54	0.00

PERFIL CALLE SANTA ROSA
ESCALA HORIZONTAL 1 : 1000
ESCALA VERTICAL 1 : 1000
TOTAL VOLUMEN CORTE = 1,116.19m3

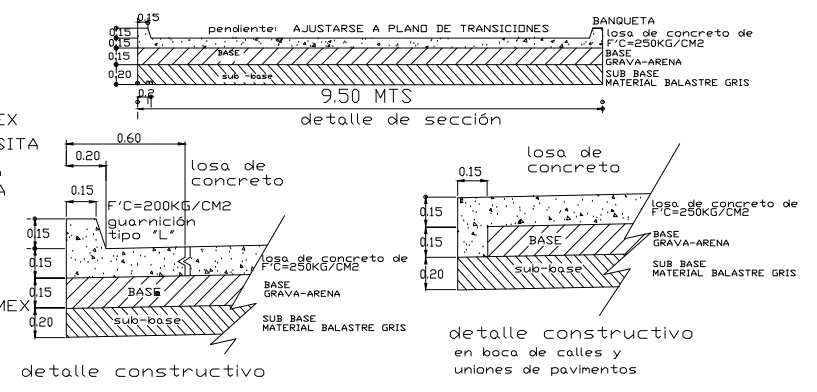

- POSTE C.F.E.
- POSTE TELMEX
- POZO DE VISITA
- B N ESQUINA DE BANQUETA
- ARBOL
- ANUNCIO
- LUMINARIA
- CASETA TELMEX

CALLE EJIDO SANTA ROSA

CALLE EJIDO SANTA ROSA

