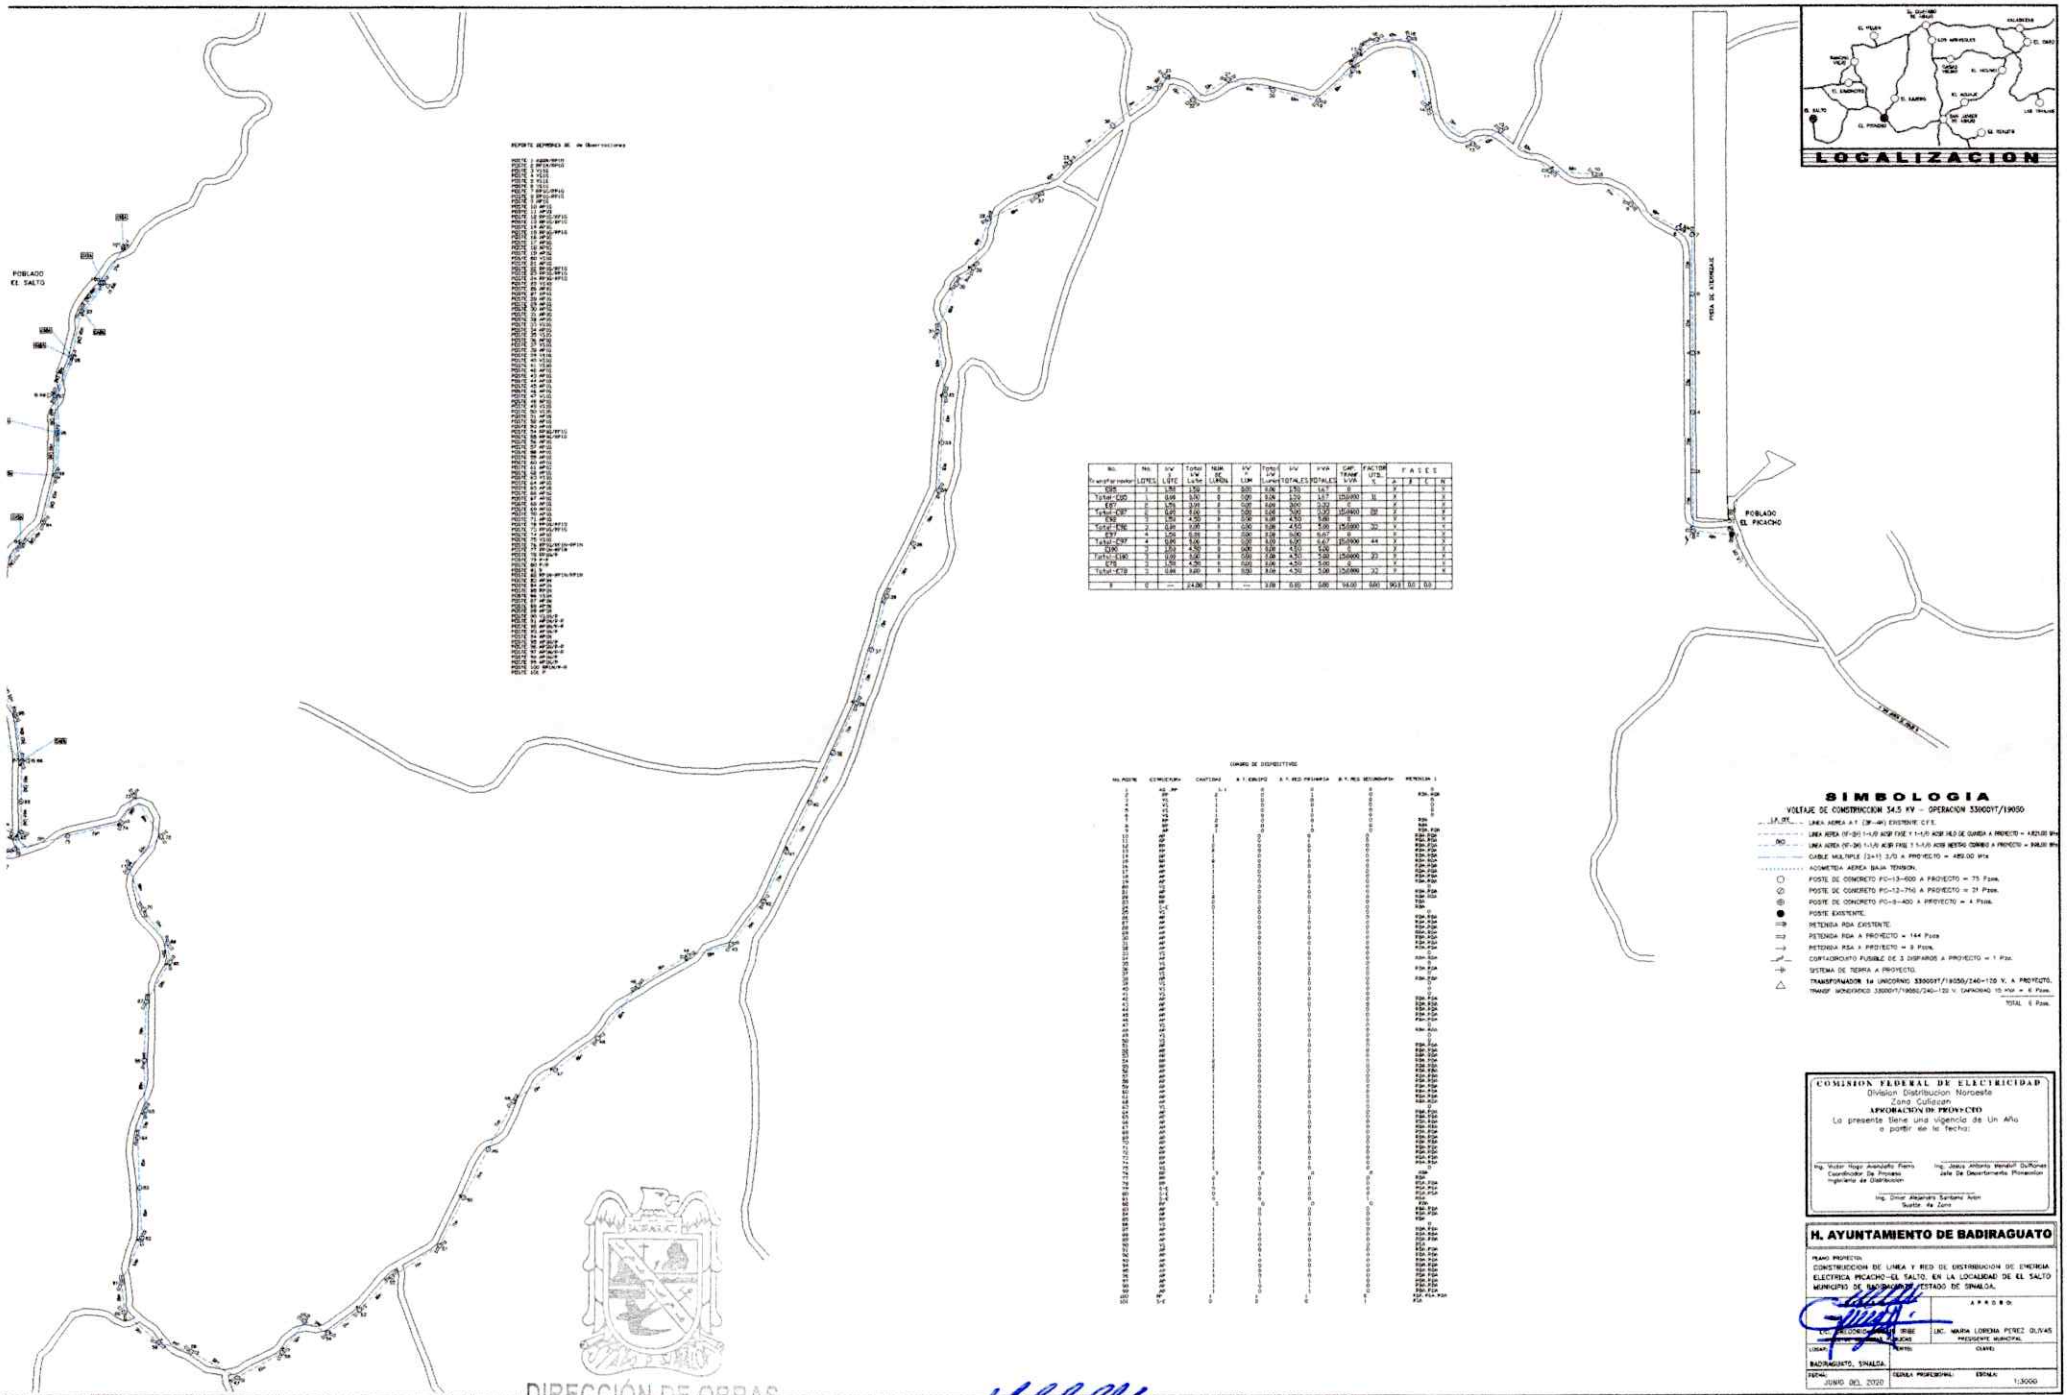

SIMBOLOGIA

VOLTAJE DE CONSTRUCCION 34.5 KV – OPERACION 33KVDY/19KV

- LINEA AEREA A.T. (3F-4H) EXISTENTE C.F.E.
- LINEA AEREA (F-3H) 1-1/0 ACSR FASE Y 1-1/0 ACSR HILO DE GUARDA A PROYECTO = 4.82 KMS
- LINEA AEREA (F-3H) 1-1/0 ACSR FASE Y 1-1/0 ACSR NEUTRO CORRIDO A PROYECTO = 0.80 KMS
- CABLE MULTIPLE (3+1) 3/0 A PROYECTO = 4.85.00 MTS
- ACOMETIDA AERIA BAJA TENSION.
- POSTE DE CONCRETO PC-13-600 A PROYECTO = 75 Pzas.
- POSTE DE CONCRETO PC-12-716 A PROYECTO = 29 Pzas.
- POSTE DE CONCRETO PC-9-400 A PROYECTO = 4 Pzas.
- POSTE EXISTENTE.
- RETENIDA RDA EXISTENTE
- RETENIDA RDA A PROYECTO = 144 Pzas
- RETENIDA RSA A PROYECTO = 8 Pzas.
- CORTACIRCUITO FUSIBLE DE 3 DISPAROS A PROYECTO = 1 Pzs.
- SISTEMA DE TIERRA A PROYECTO.
- TRANSFORMADOR 1Ø UNIDORNO: 33000Y7/19050/240-120 V. A PROYECTO.
- TRANSF MONOFASICO 33000Y7/19050/240-120 V. CAPACIDAD 15 KVA = 6 Pzas.

TOTAL 6 Pzas.

COMISION FEDERAL DE ELECTRICIDAD
División Distribución Noroeste
Zona Culiacán
APROBACION DE PROYECTO
La presente tiene una vigencia de Un Año
a partir de la fecha:

Ing. Víctor Hugo Avendaño Fierro
Coordinador De Proyectos
Ingeniería de Distribución

Ing. Josue Alberto Wendolf Quiñones
Jefe De Departamento Promoción

Ing. Omar Alejandro Sandoval Aviles
Suelte de Zona

H. AYUNTAMIENTO DE BADIRAGUATO

PLANO PROYECTO:
CONSTRUCCION DE LINEA Y RED DE DISTRIBUCION DE ENERGIA ELECTRICA PICACHO-EL SALTO, EN LA LOCALIDAD DE EL SALTO MUNICIPIO DE BADIRAGUATO, ESTADO DE SINALOA.

APROBO

LIC. MARIA LORENA PEREZ OLIVAS
PRESIDENTE MUNICIPAL

BADIRAGUATO, SINALOA

FECHA: JUNIO DEL 2020 | ESCALA PROFESIONAL: | ESCALA: 1:3000

DIRECCIÓN DE OBRAS
PÚBLICAS MUNICIPALES
BADIRAGUATO, SINALOA.