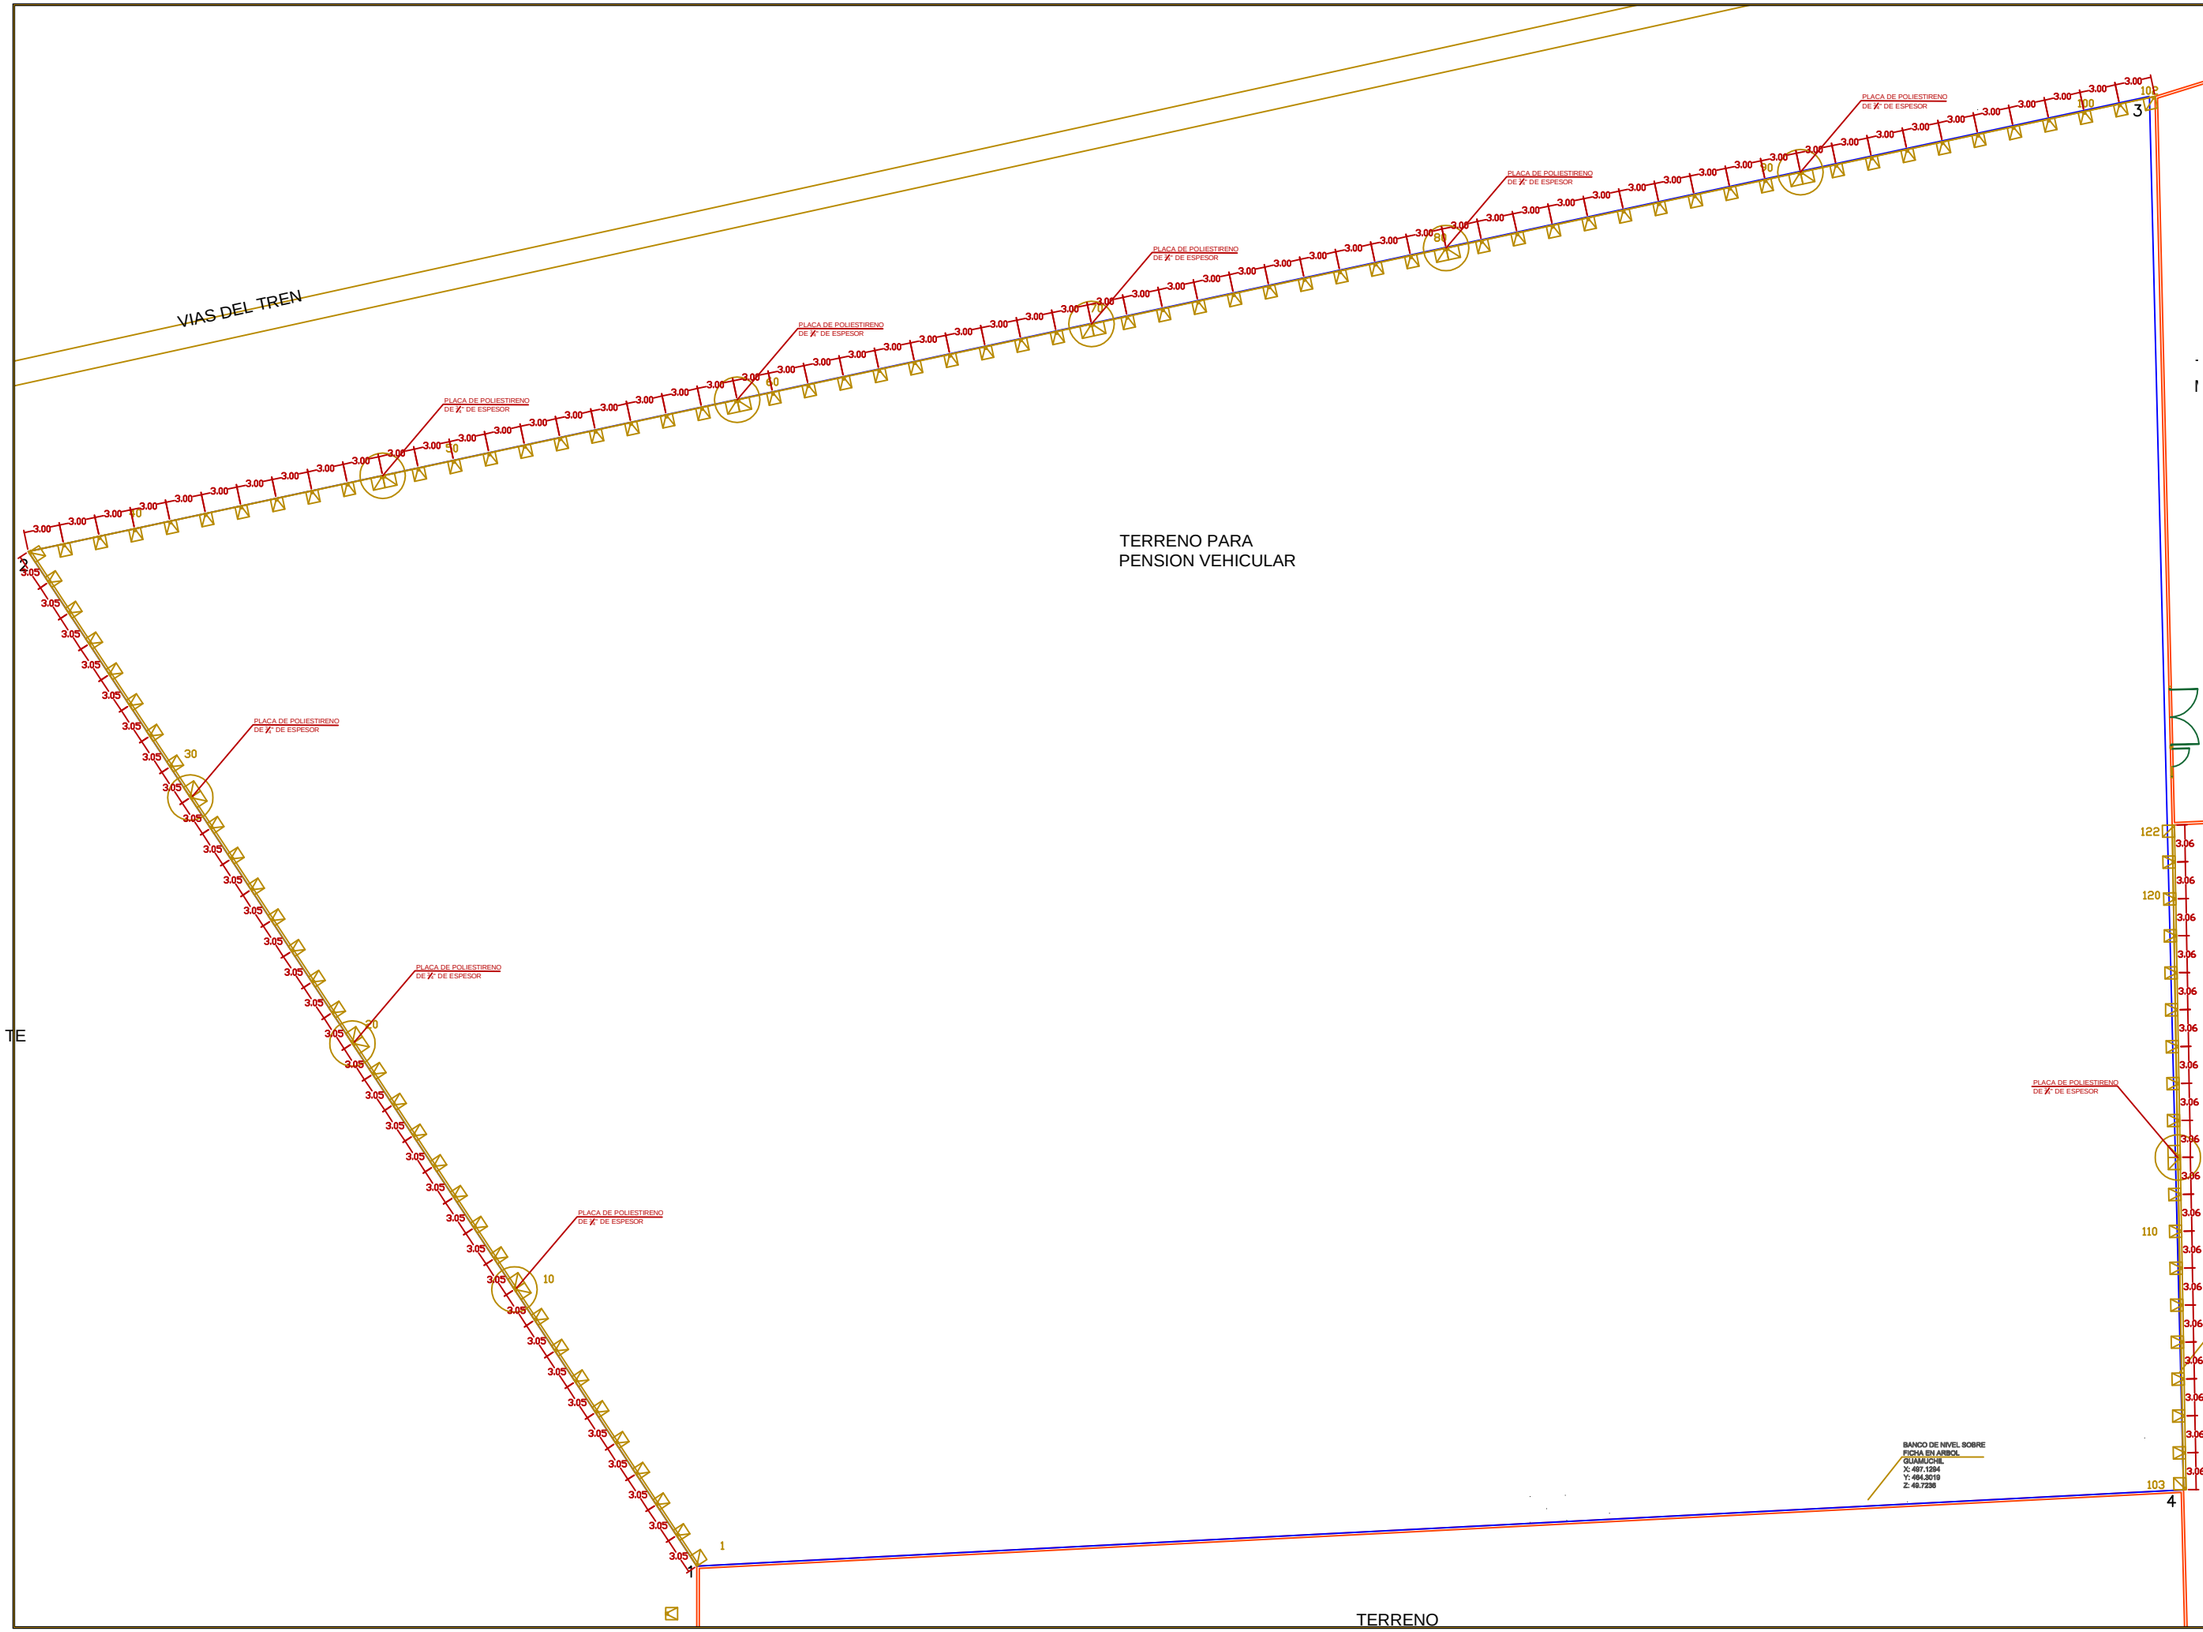


H. AYUNTAMIENTO
DE CULIACAN

**Proyecto:**
CONSTRUCCION DE MURO
PERIMETRAL EN TERRENO
PARA PENSION
VEHICULAR DEL
MUNICIPIO DE CULIACAN,
SINALOA.

**CULIACAN, SINALOA.**

CONTENIDO:
PLANTA DE CONJUNTO

CROQUIS DE LOCALIZACIÓN:

OBSERVACIONES:

LIC. JESUS ESTRADA FERREIRO
PRESIDENTE MUNICIPAL

ING. CESAR MANUEL OCHOA SALAZAR
GERENTE MPAL.DE OBRAS Y SERVICIOS PUBLICO

ING. JAVIER MASCAREÑO QUIÑONEZ
DIRECTOR DE OBRAS PUBLICAS

ELABORÓ:
ARQ. IVÁN LÓPEZ

REVISO:
UNIDAD DE EVALUACION TECNICA

COORDENADAS GEOGRAFICAS:
LATITUD: 24°46'45.80"N
LONGITUD: 107°27'45.46"O

| ESCALA: | FECHA: |
|---|---|
| INDICADA | 2019 |

ARCHIVO:

CLAVE DE PRESUPUESTO:
BARD19PENSIONTRANSITO

NÚMERO DE PLANO:
2 DE 4