

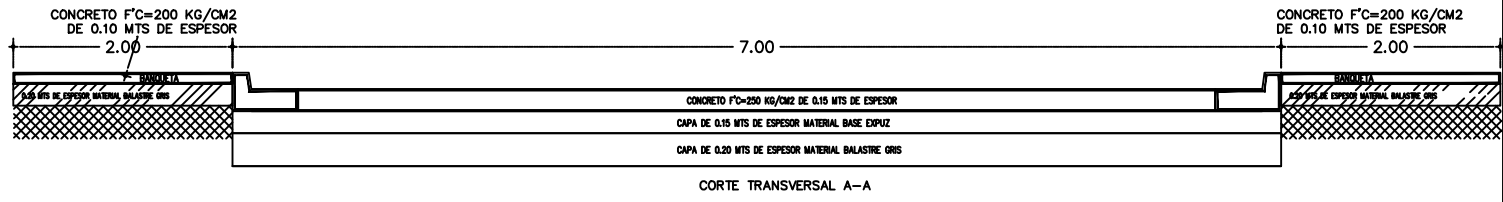
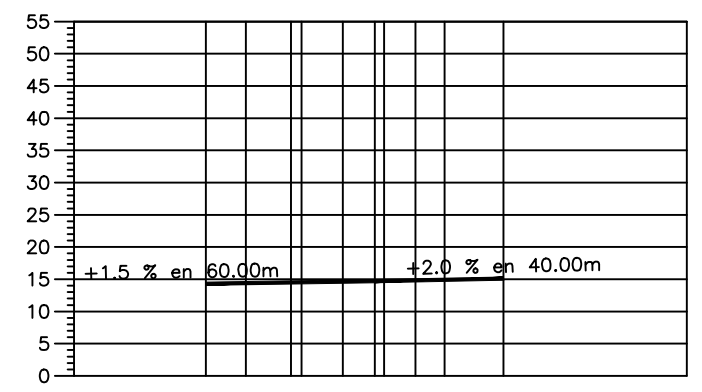


- POSTE C.F.E.
- POSTE TELMEX
- POZO DE VISITA
- ⊠ B N ESQUINA DE BANQUETA
- ARBOL
- ANUNCIO
- LUMINARIA
- CASETA TELMEX

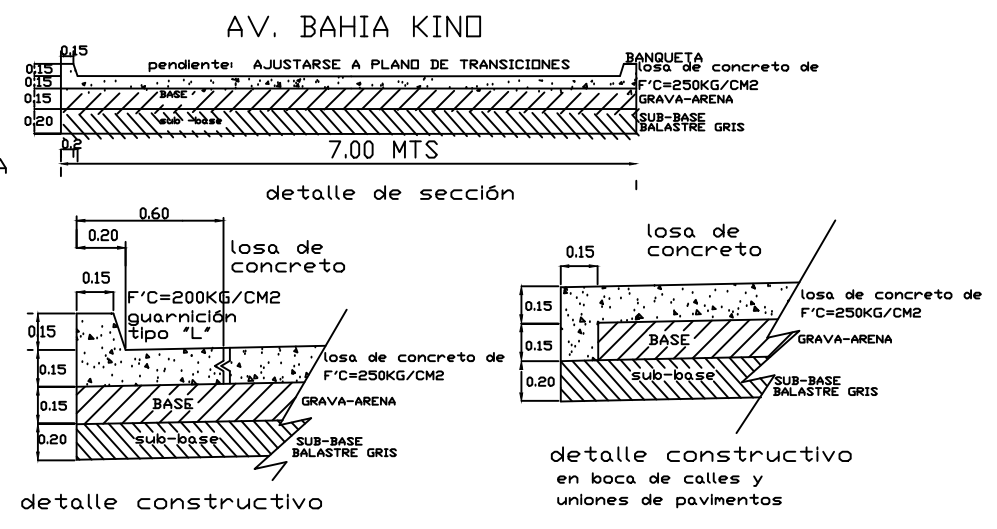

ELEVACION	ESPAZAMIENTO		ESTACION
	TERRAPLEN	ESPAZAMIENTO	
14.87	14.95	15.15	0+413.805
14.87	14.95	15.15	0+420.000
14.87	14.95	15.15	0+427.017
14.87	14.95	15.15	0+428.655
14.87	14.95	15.15	0+435.053
14.87	14.95	15.15	0+441.439
14.87	14.95	15.15	0+440.000
14.87	14.95	15.15	0+446.319
14.87	14.95	15.15	0+450.853
14.87	14.95	15.15	0+460.000

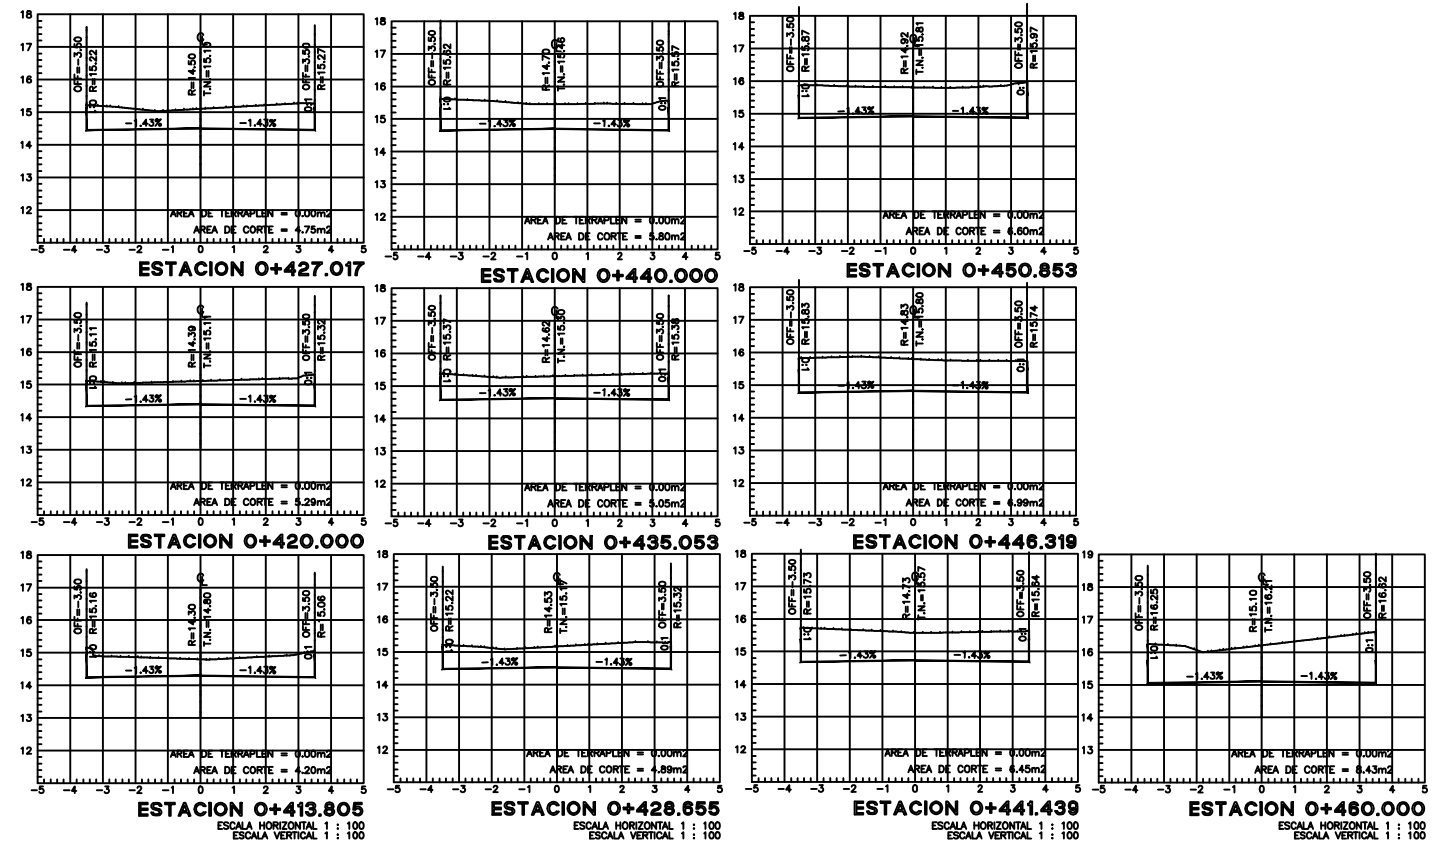

PERFIL BAHIA KINO
 ESCALA HORIZONTAL 1 : 1000
 ESCALA VERTICAL 1 : 1000
 TOTAL VOLUMEN CORTE = 344.00 m³
 TOTAL VOLUMEN TERRAPLEN = 0.00m³



MAZATLÁN
DONDE SE ROMPEN LAS OLAS

PRESIDENTE MUNICIPAL
QFB. LUIS GUILLERMO BENITEZ TORRES

DIRECTOR DE OBRAS PUBLICAS
M.I. JUAN DE DIOS GARAY VELAZQUEZ

SUBDIRECTOR DE OBRAS PUBLICAS
ARQ. CARLOS JESUS TAPIA CAMACHO

JEFE DEL DEPTO. DE PROYECTO Y TOPOGRAFIA:
ING. JUAN CARLOS GALARZA BARRON

INTEGRANTES DEL DEPARTAMENTO DE PROYECTOS:
ING. CARLOS MANUEL TAPIA BARRON
ARQ. JESUS IVAN MORENO JIMENEZ

PROYECTO:
AVENIDA AZALEA
ENTRE AV. TULIPAN Y AV. BAHIA KINO
COL. RINCON DE URIAS

LOCALIZACION

ESCALA: S/E


FECHA: SEPTIEMBRE DEL 2020

LAMINA No. **3**

DISENO - DIBUJO:
ING. CARLOS MANUEL TAPIA BARRON
ARQ. JESUS IVAN MORENO JIMENEZ

CLAVE:
DOP-21-062
LO-MAA-SOP-2021-011

OBRAS PUBLICAS

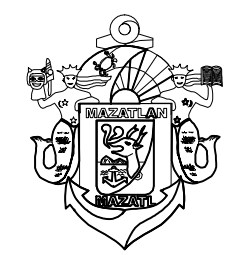

MUNICIPIO DE MAZATLAN
CALLE ANGEL FLORES S/N COLONIA CENTRO MAZATLAN , SIN.