



PROGRAMA 2015 ZONA RURAL
CUARTO DE 4.05 m X 4.06 m
CONSTRUCCIÓN CON BLOCK

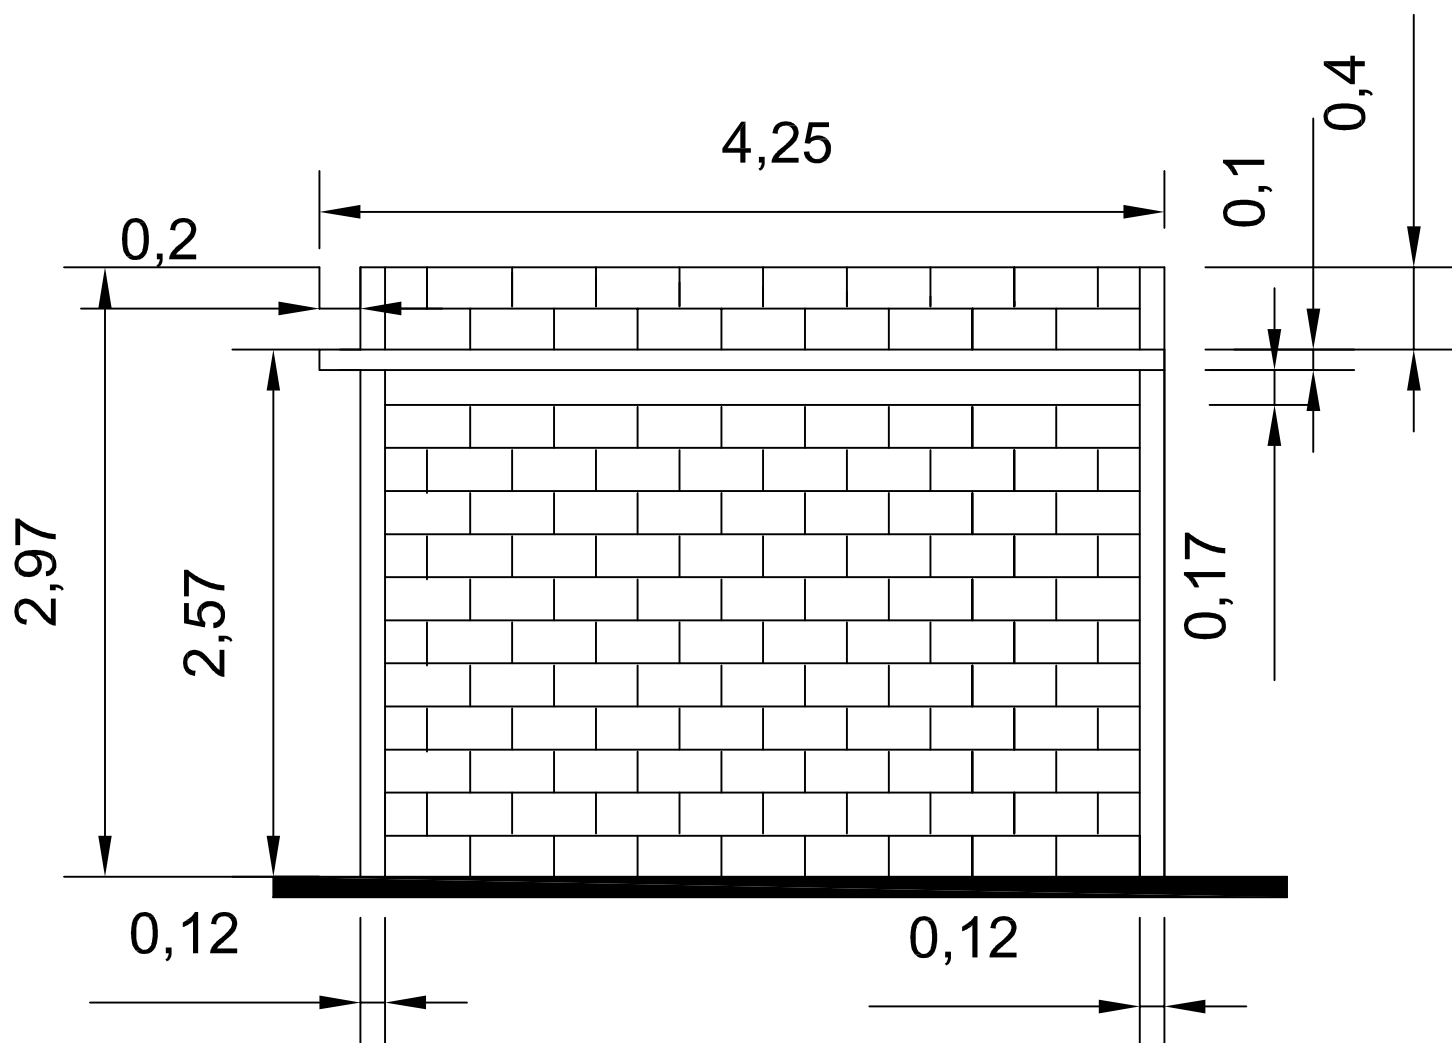


ALZADO LATERAL

PROGRAMA 2015 ZONA RURAL CUARTO DE 4.05 m X 4.06 m CONSTRUCCIÓN CON BLOCK

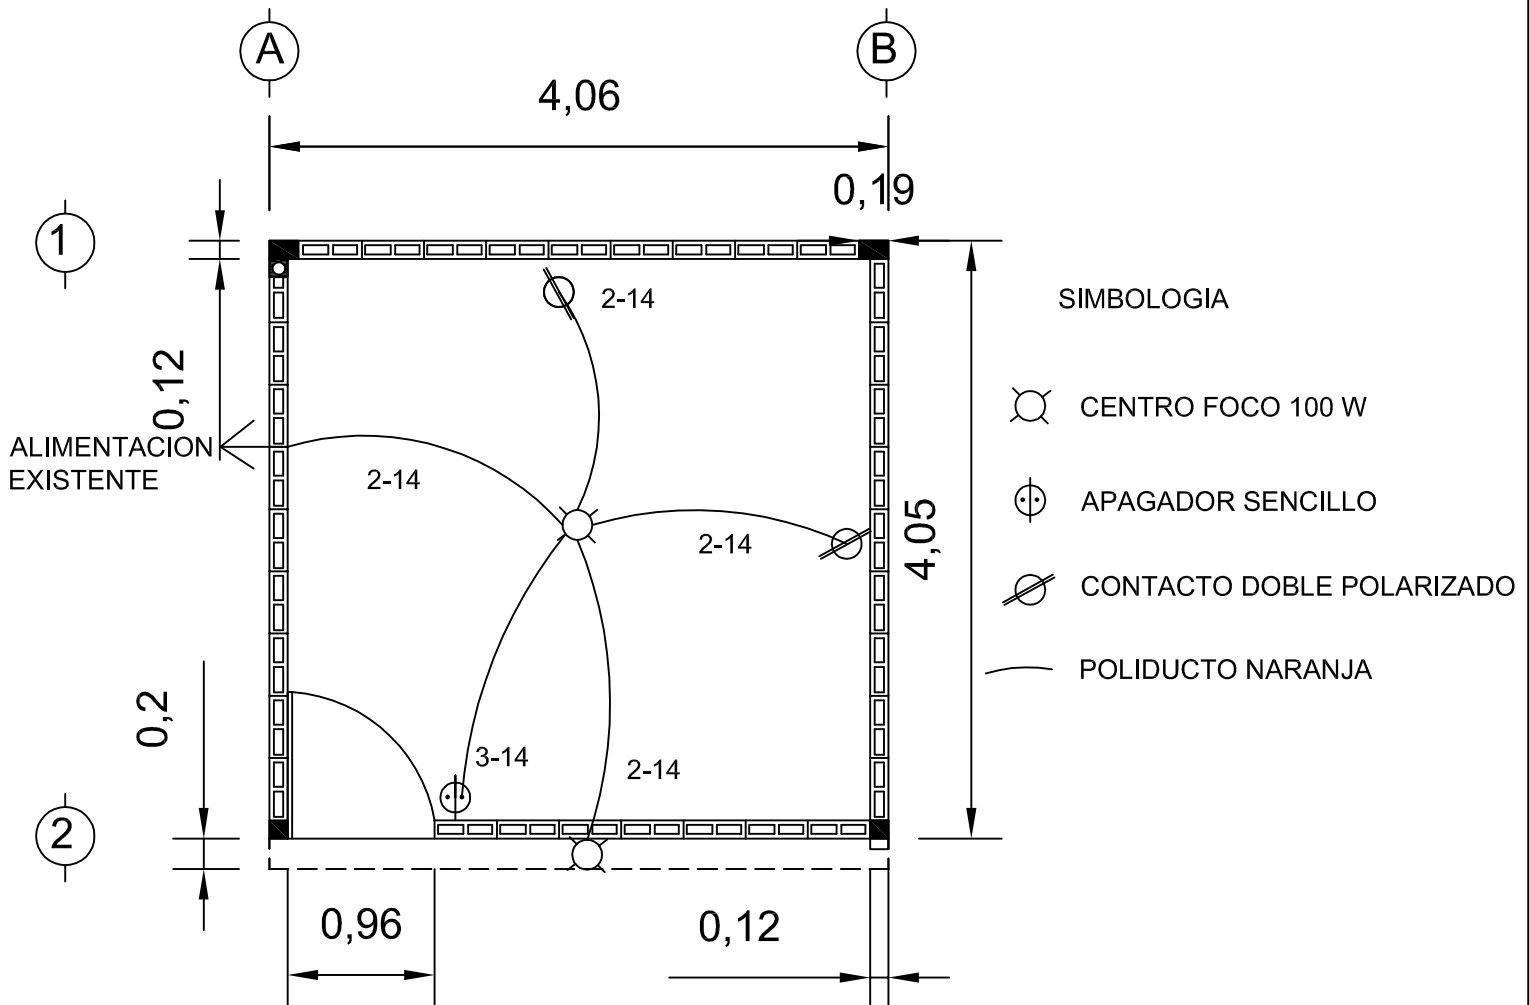

PLANO DE INSTALACIONES ELECTRICAS

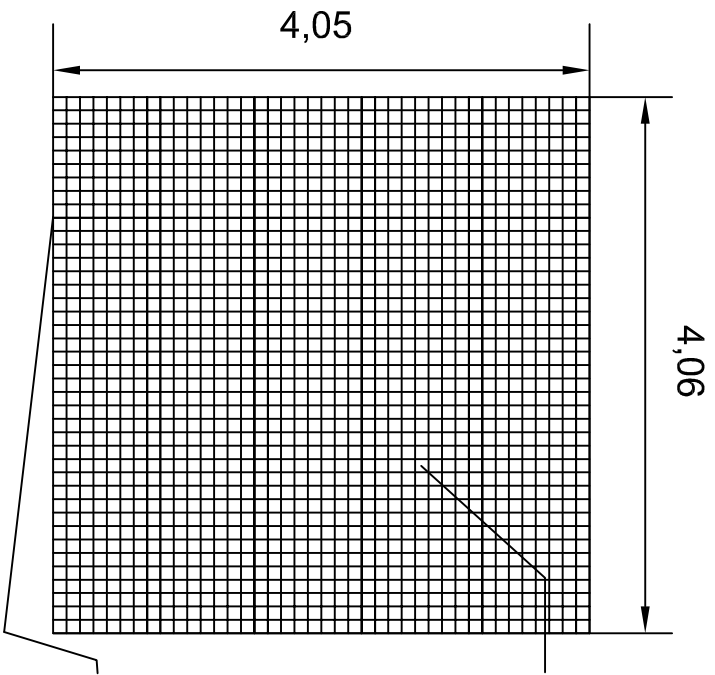


Malla 6-6/10-10

Detalles constructivos de cimentacion

PISO DE CONCRETO DE 8 CM DE ESPESOR, ACABADO PULIDO CON LLANA, Y COLADO CON CONCRETO Fc=100 kg./cm2 CON MALLA 6-6/10-10

DETALLE DE CIMENTACION

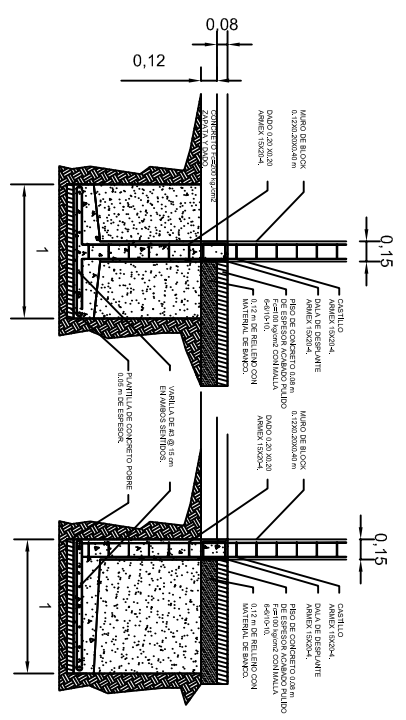


ZAPATA CENTRAL


ZAPATA COLINDANTE

**ARMADO DE LOSA DE CIMENTACION
(PISO)**

PROGRAMA 2015 ZONA RURAL CUARTO DE 4.05 m X 4.06 m CONSTRUCCIÓN CON BLOCK

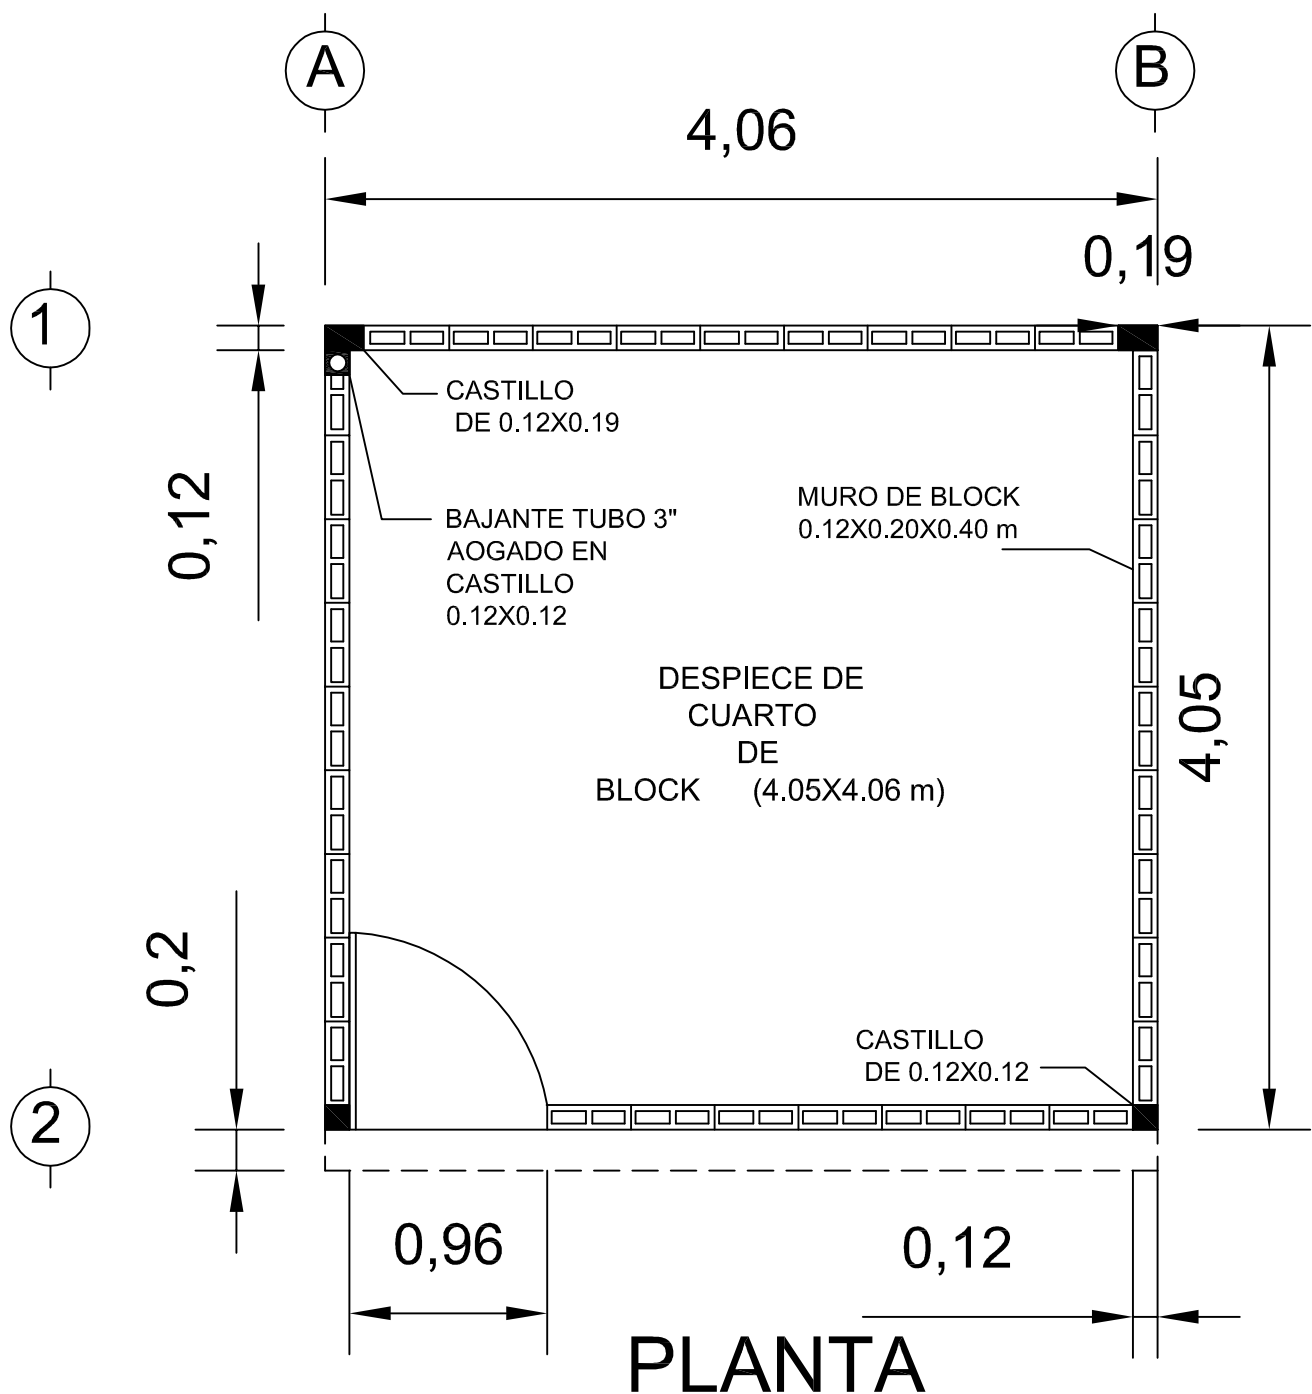


PROGRAMA 2015 ZONA RURAL
CUARTO DE 4.05 m X 4.06 m
CONSTRUCCIÓN CON BLOCK

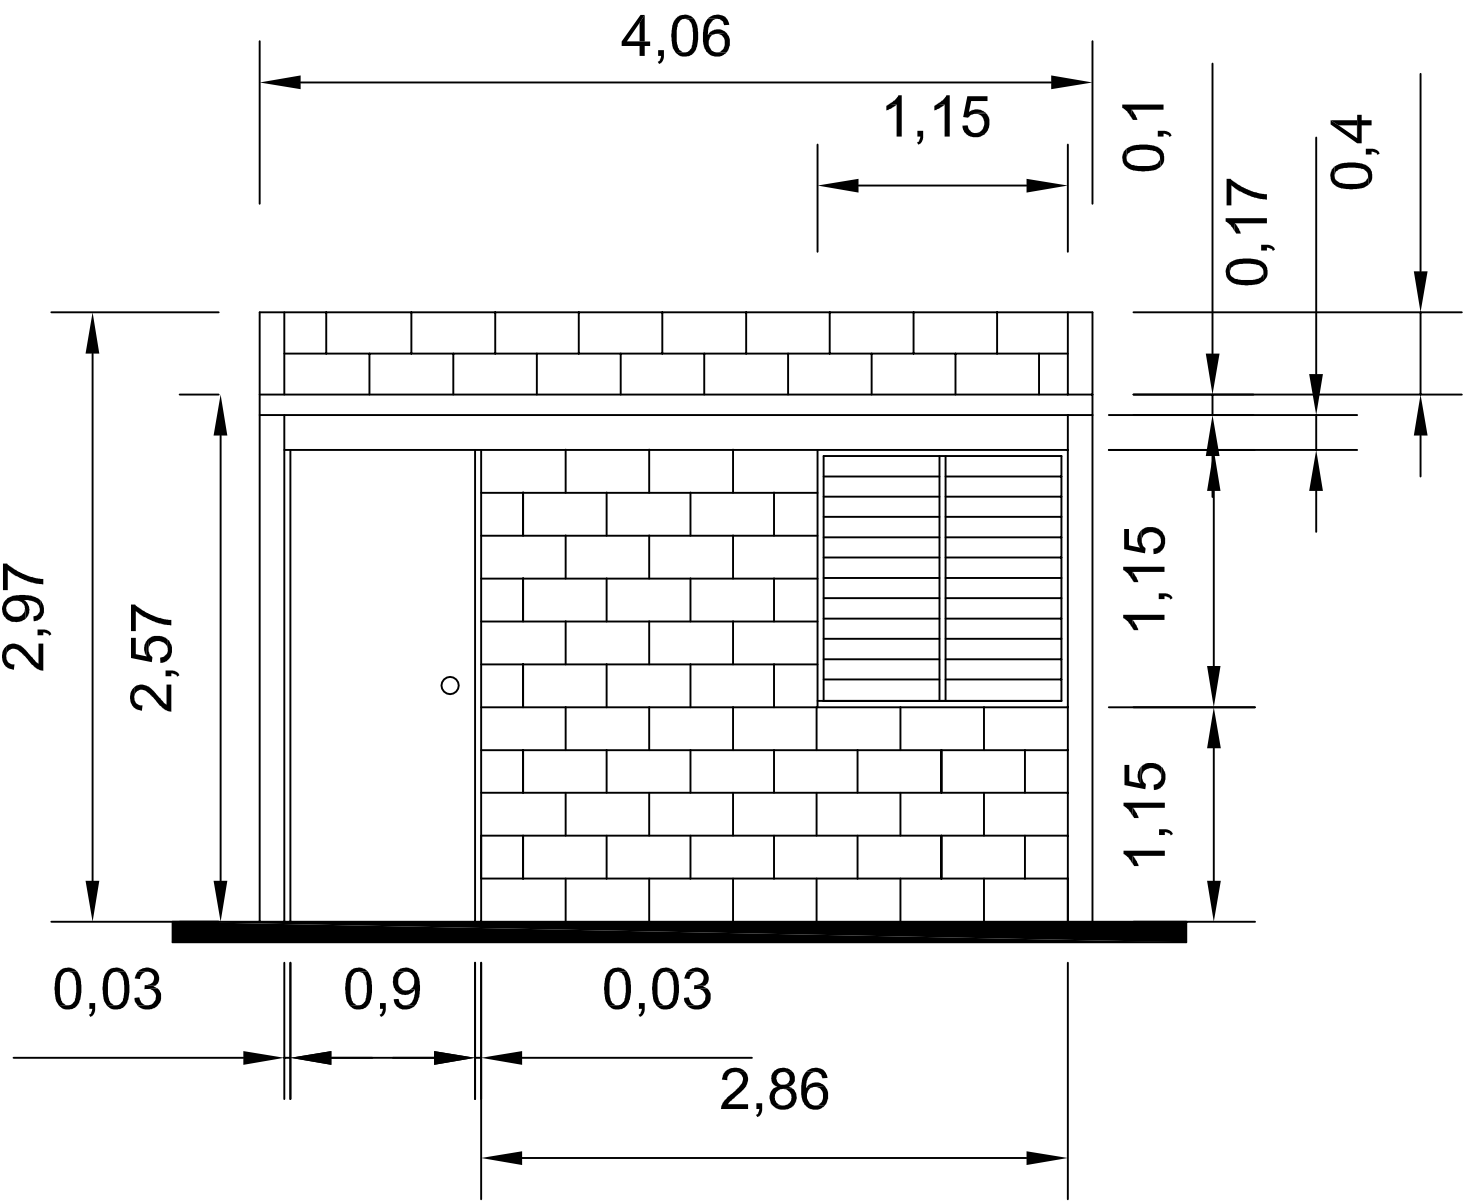

FACHADA

PROGRAMA 2015 ZONA RURAL
CUARTO DE 4.05 m X 4.06 m
CONSTRUCCIÓN CON BLOCK

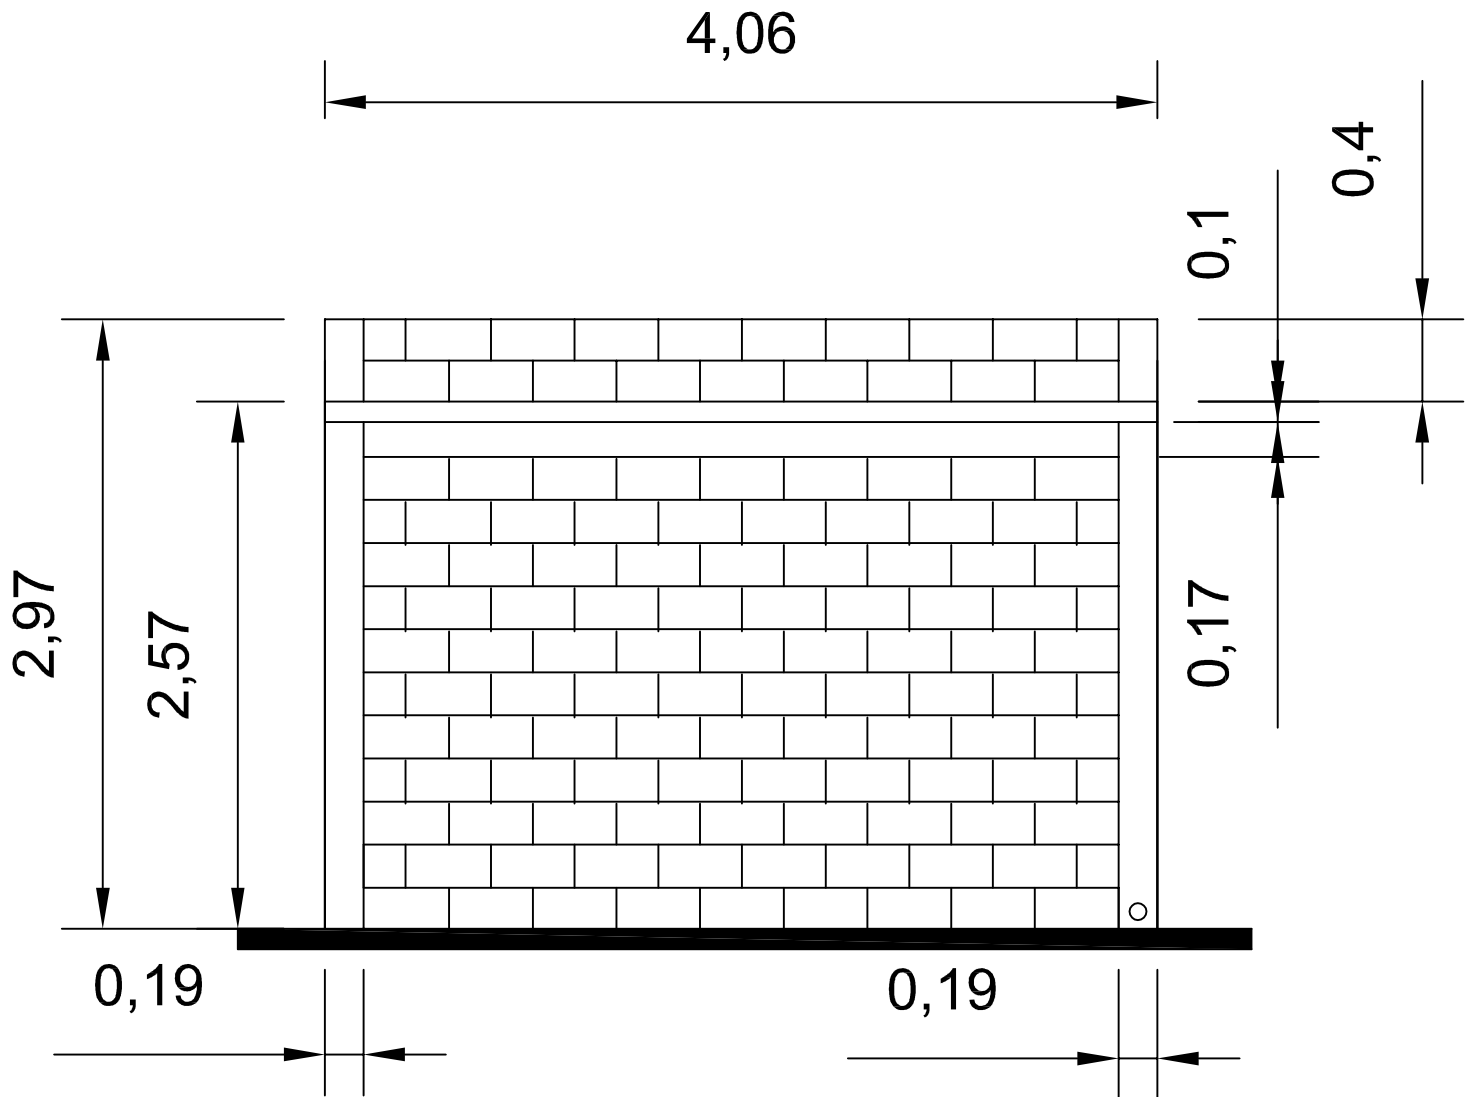

ALZADO POSTERIOR