



MICROLOCALIZACIÓN

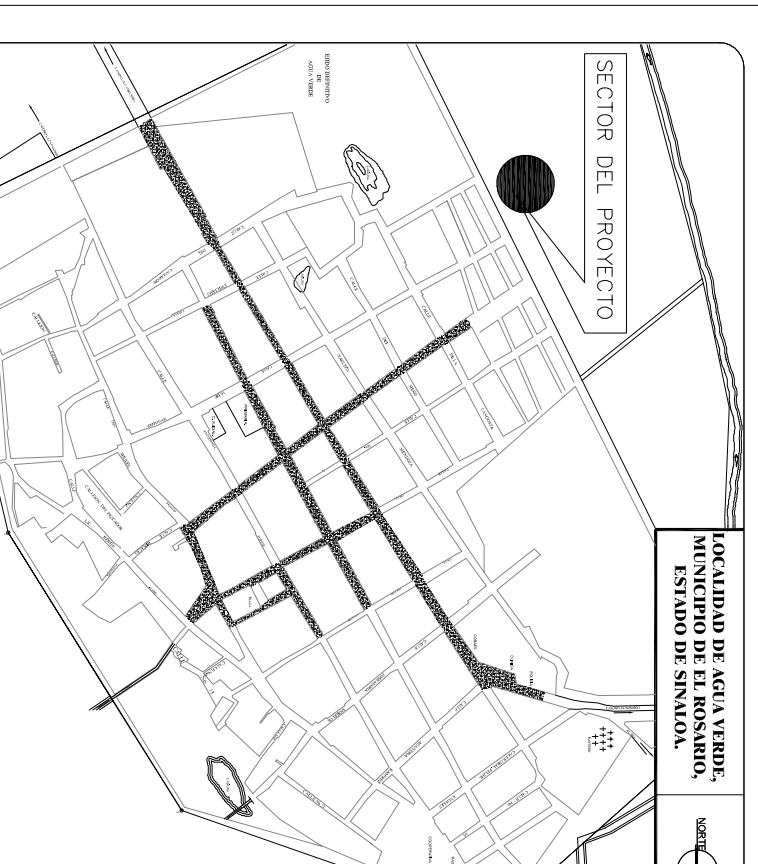

DAIOS DEL PROYECTO


NÚMERO DE HABITANTES	5,803 HABITANTES
PERIODO DE PROYECTO	20 AÑOS
POBLACION DE PROYECTO	7,260 HABITANTES
POBLACION POR HAB/DIA	164 LITS/HAB/DIA
GASTO MAXIMO DIARIO ANUAL	15,474 LPS
GASTO MAXIMO INSTANTANEO	47,774 LPS
GASTO MAXIMO EXTRAORDINARIO	71,661 LPS
COEFICIENTE DE HARMON	3.09

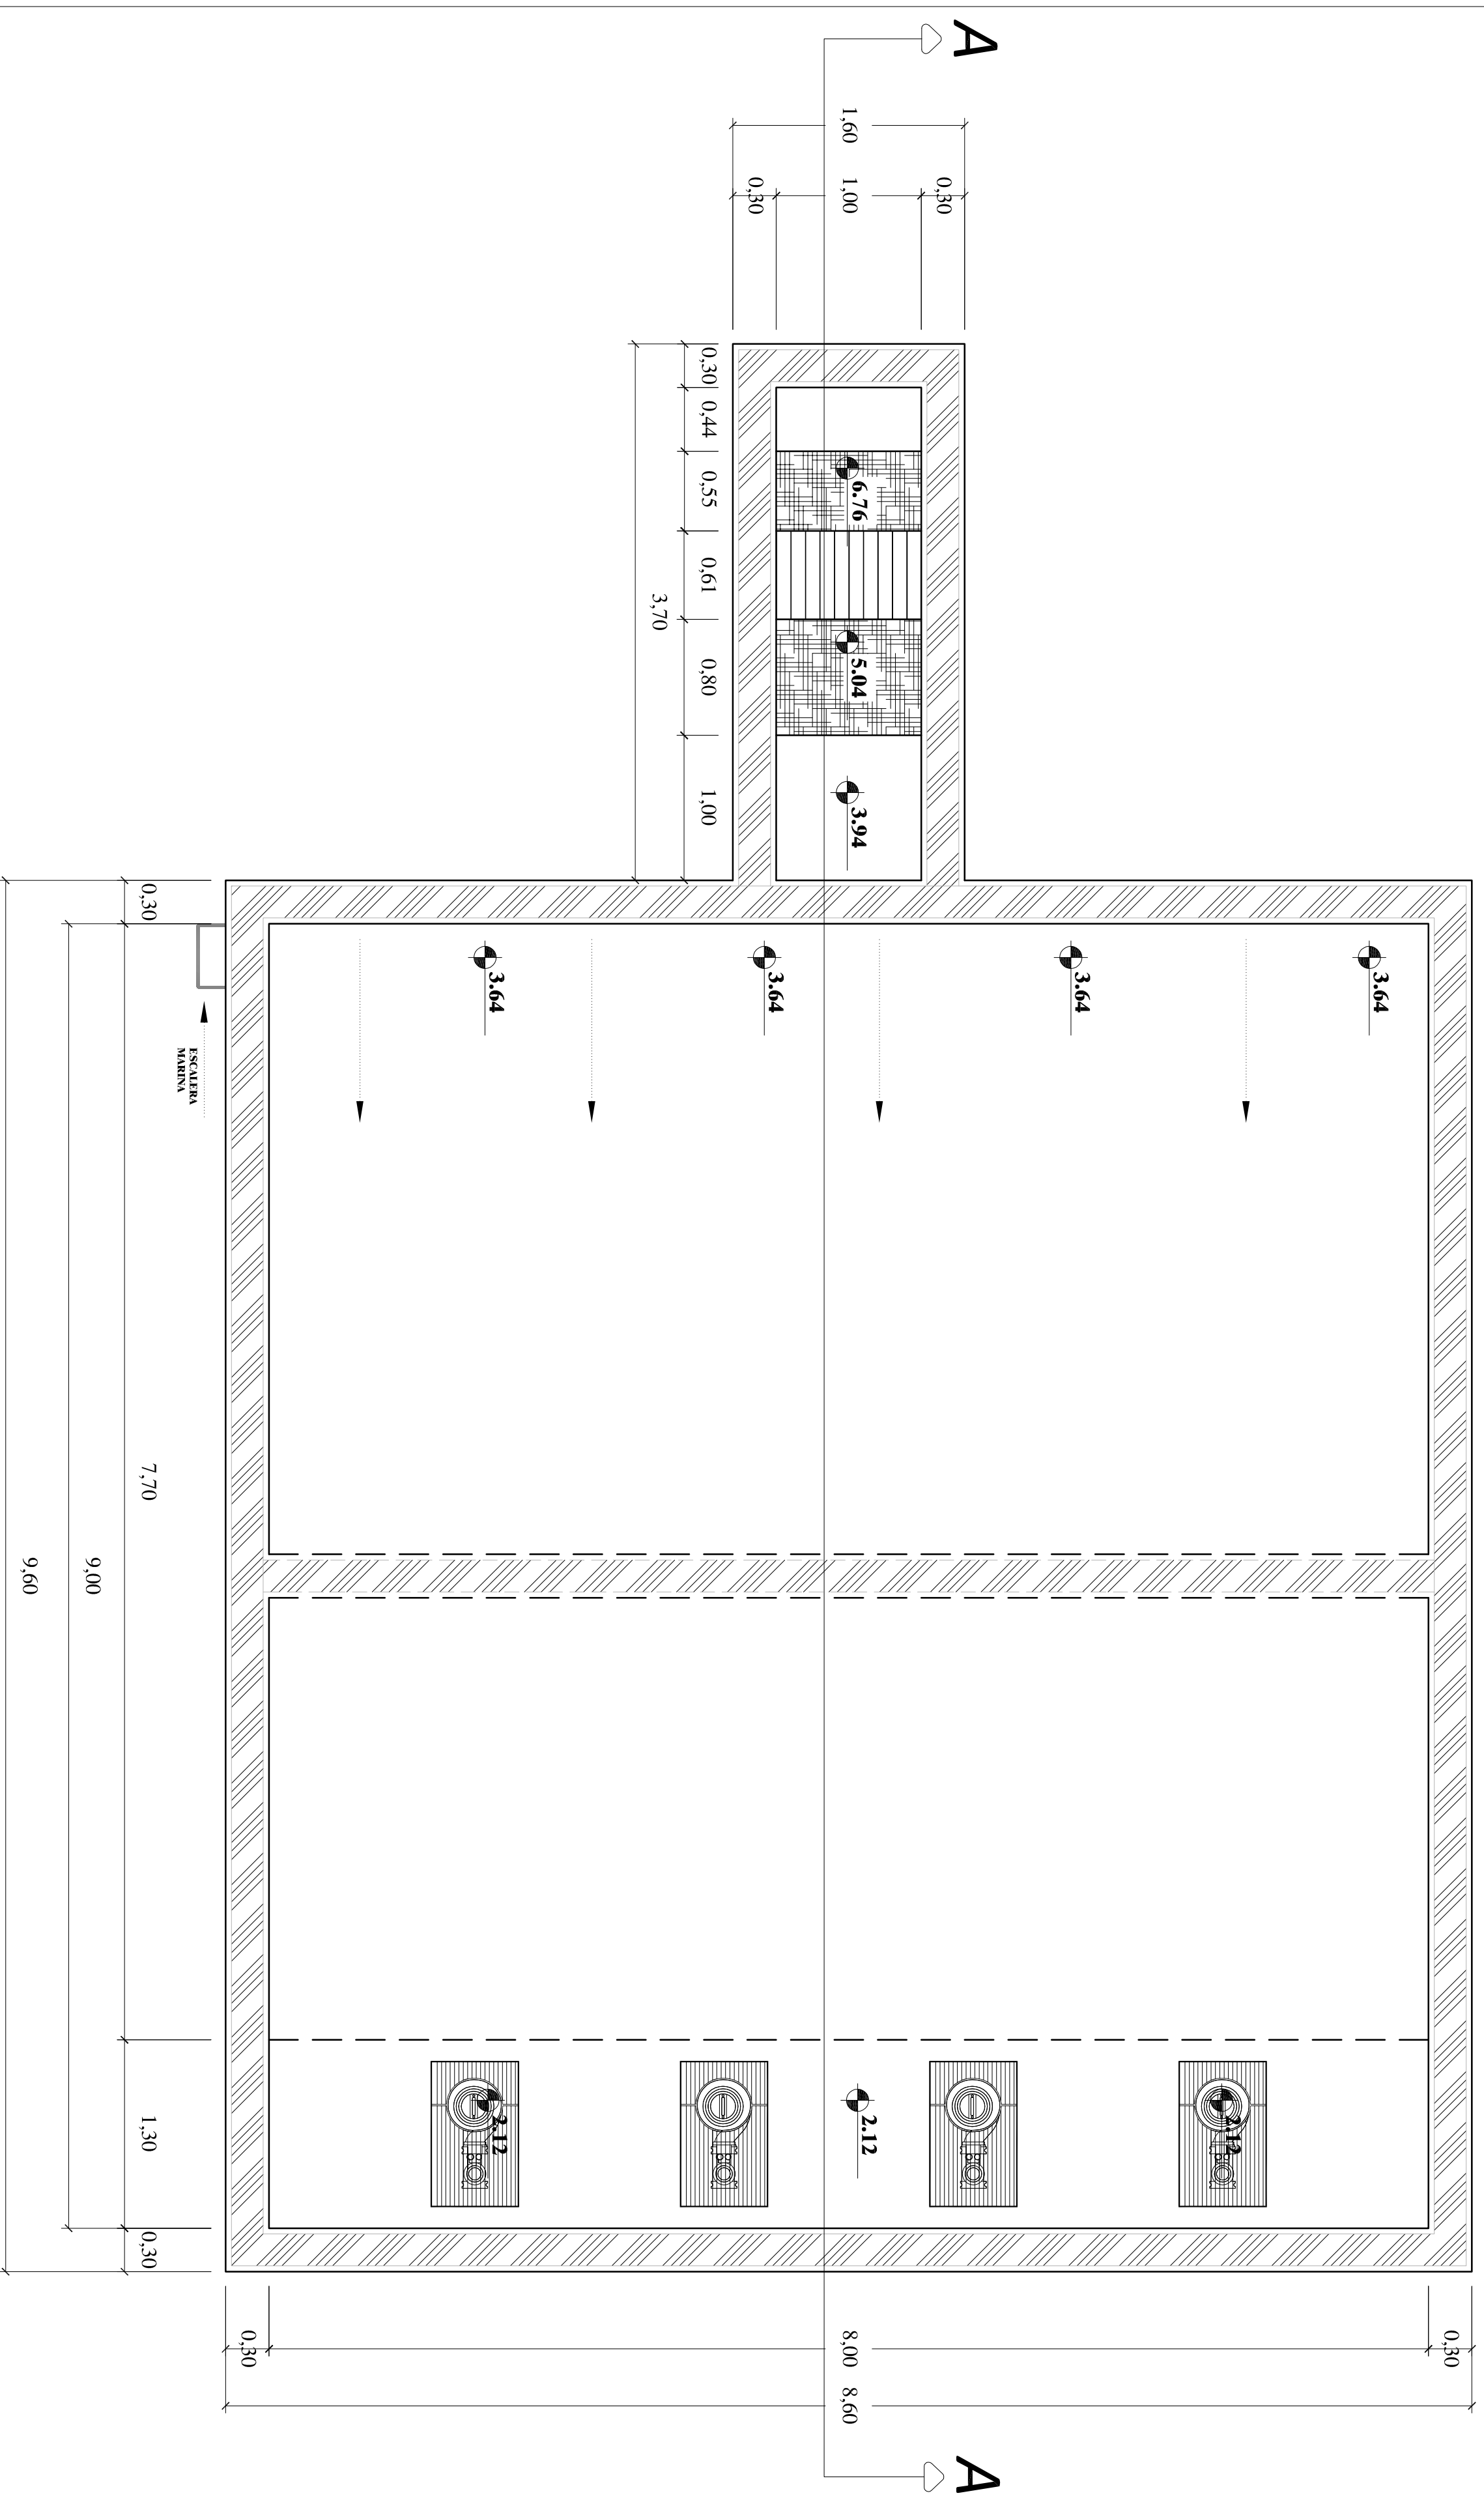

01 PLANTA ARQUITECTÓNICA FUNCIONAL

MODEL


SIN ESCALA

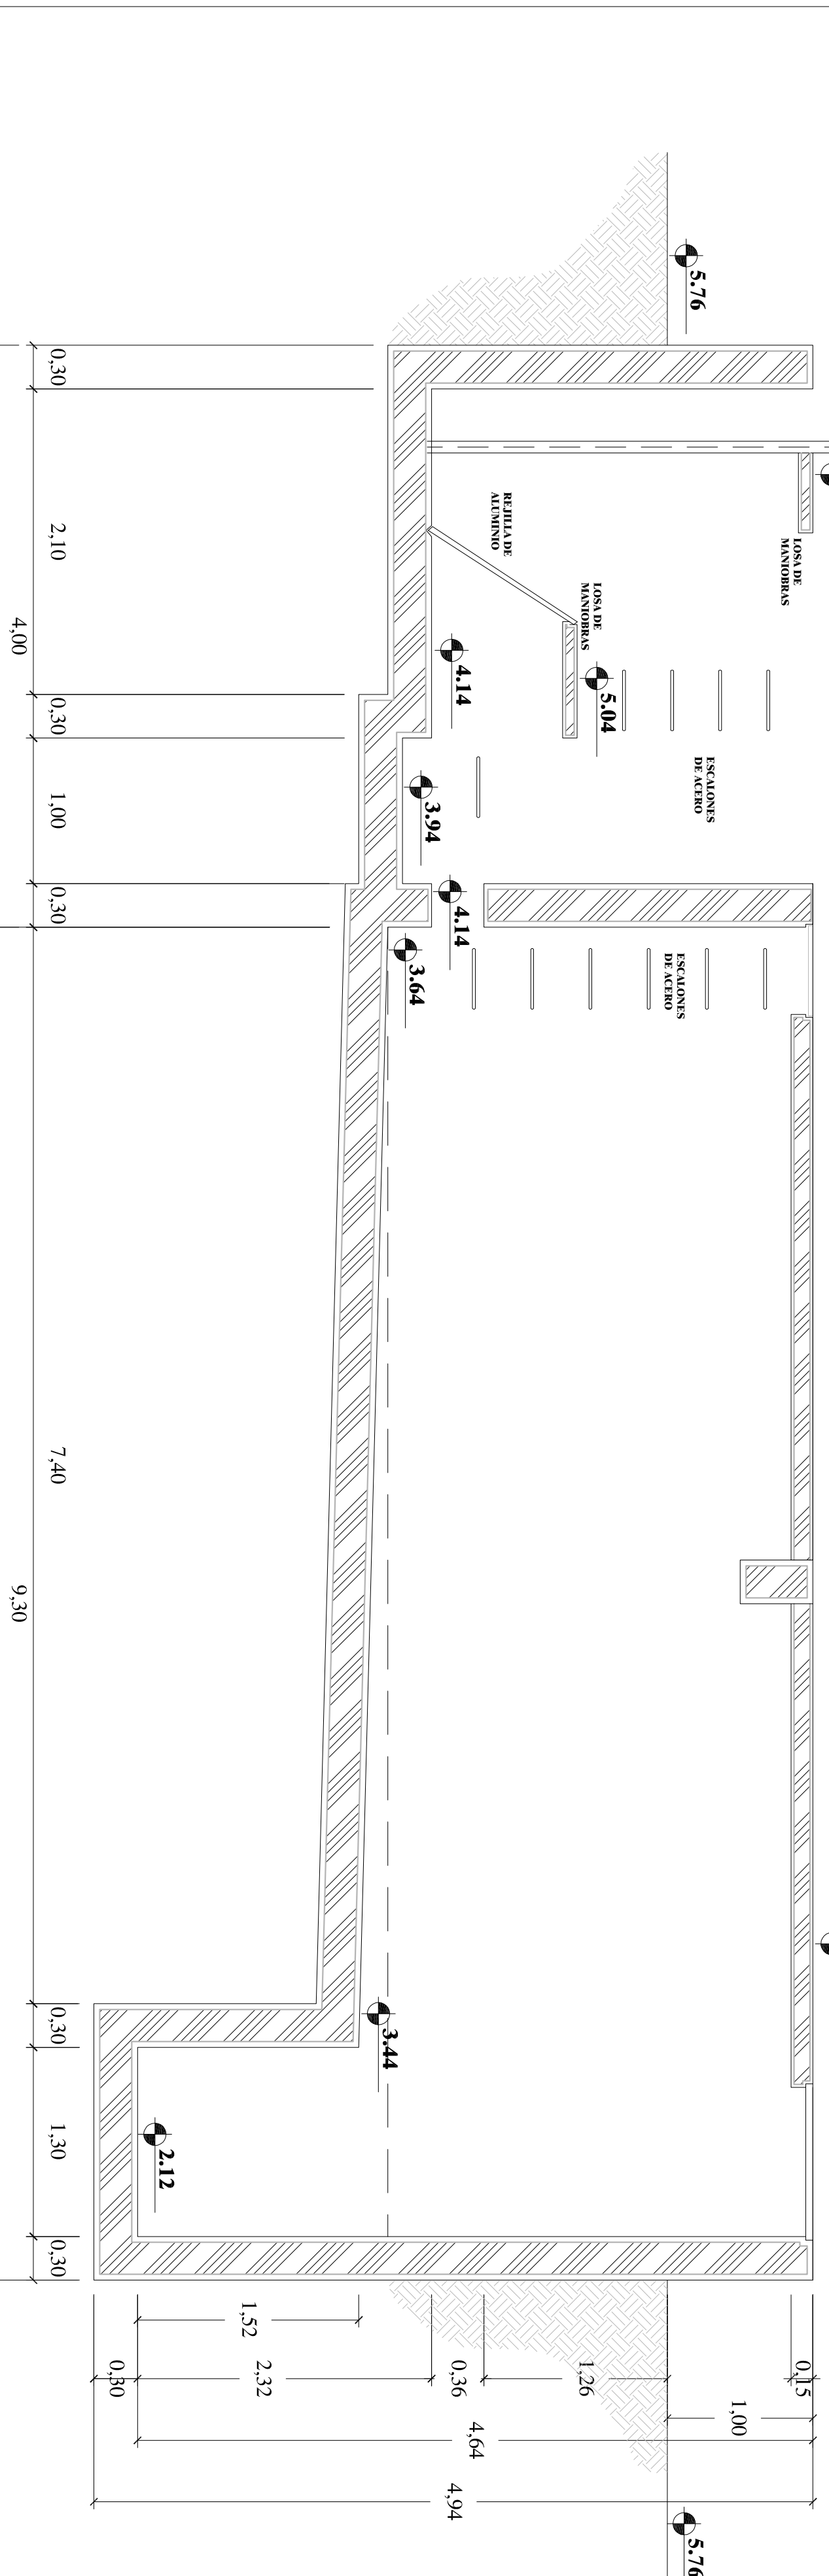

02 CORTE FUNCIONAL AA'

MODEL

SIN ESCALA

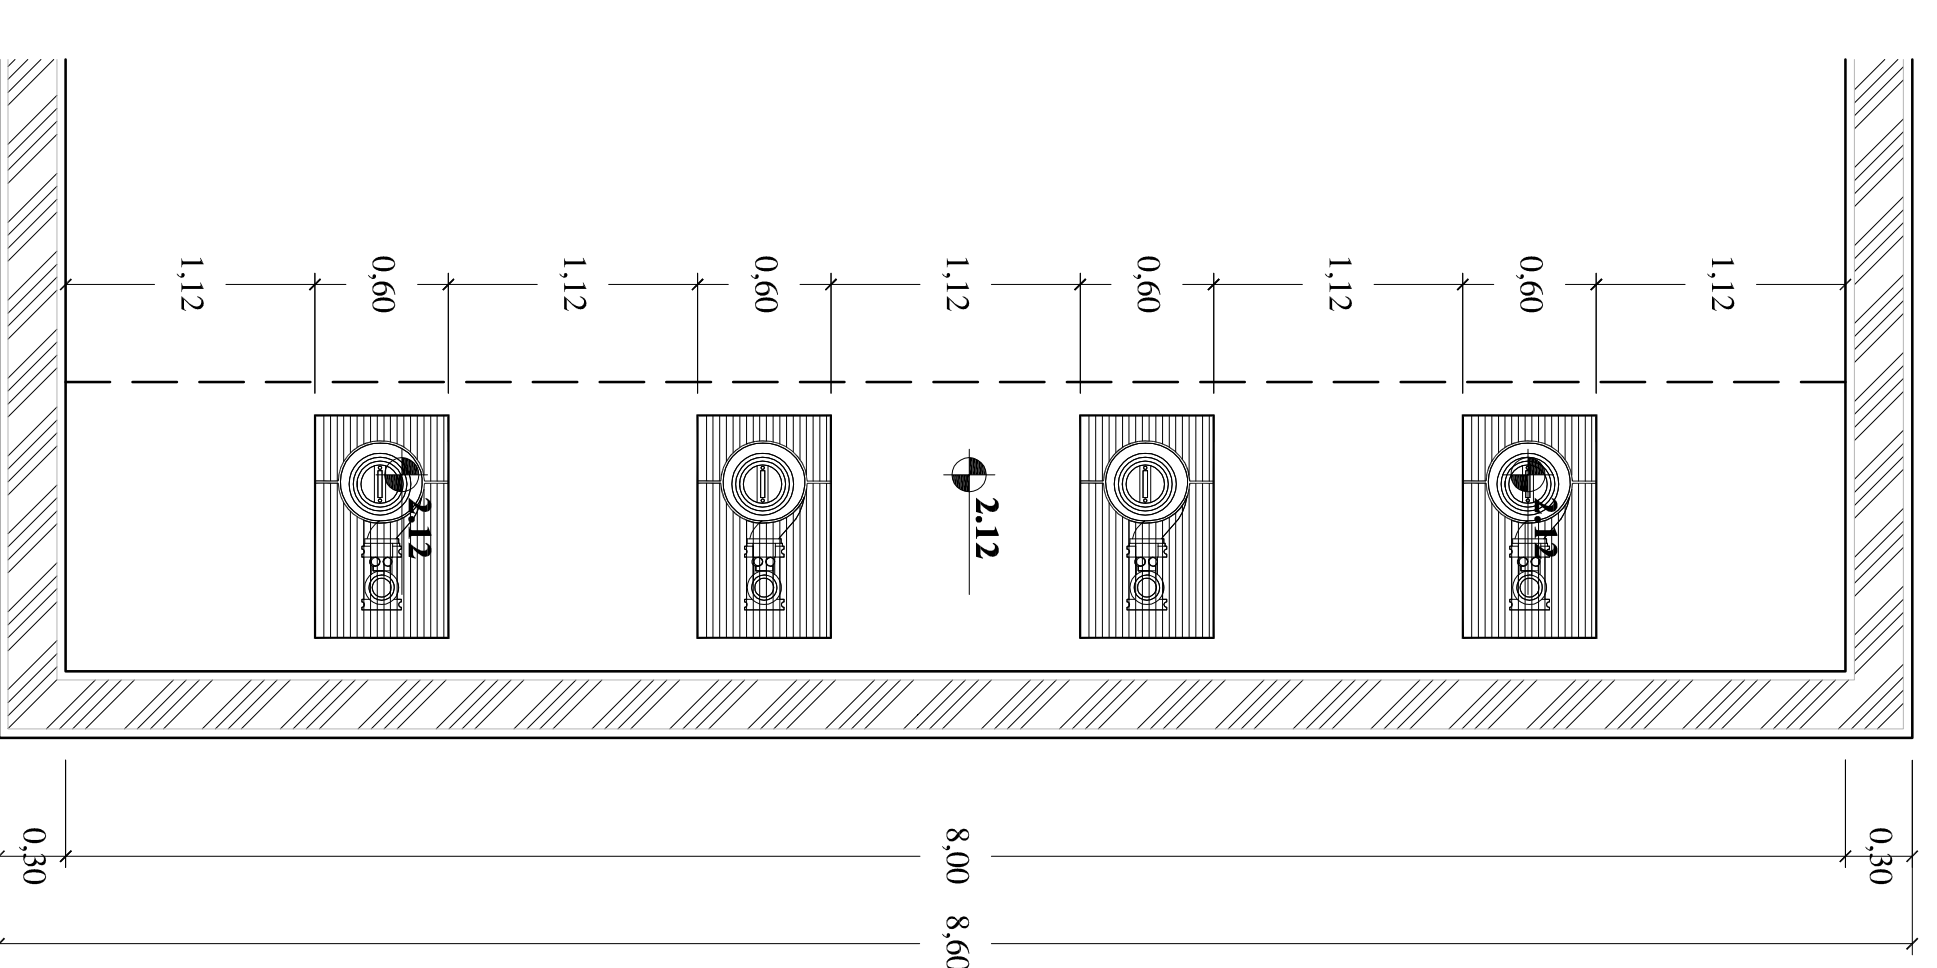

03 SEPARACIÓN DE BOMBAS

MODEL

SIN ESCALA

H. AVUNTAMIENTO DE EL ROSARIO JUNTA MUNICIPAL DE AGUA POTABLE Y ALCANTARILLADO DEL MUNICIPIO DE EL ROSARIO.	NO. DE PLANO: 04
--	----------------------------

LOCALIDAD DE AGUA VERDE

CONSTRUCCIÓN DEL SISTEMA DE ALCANTARILLADO SANITARIO Y SANEAMIENTO EN LA LOCALIDAD DE AGUA VERDE (TERRI-MACION), MUNICIPIO DE EL ROSARIO, ESTADO DE SIMALOA.

CONVENIO: CARCAMO DE BOMBEO Y DESAREMADOR FUNCIONAL

TIBULDA: ARO. SERGIO MANCILLAS INC. RETES SALINAS URIBE.

PROYECTO: ING. MANUEL GUTIERREZ INC. CARLOS MARTIN FLORES. Q.

ESCALA: A090510 2018.